





CARTA DELLA LAGUNA DI VENEZIA DEL 2002 - RAPPRESENTAZIONE PER BATIMETRIE SIGNIFICATIVE

PLANIMETRIA DI RIFERIMENTO
scala 1:500.000

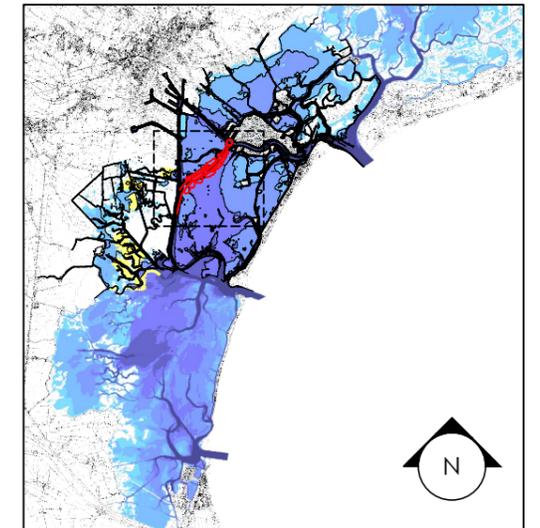

LEGENDA

- barene / velme 1931
- tracciato di progetto contorta S. Angelo
- asse canale Malamocco-Marghera

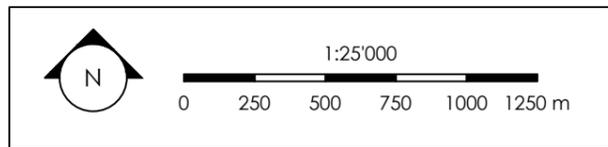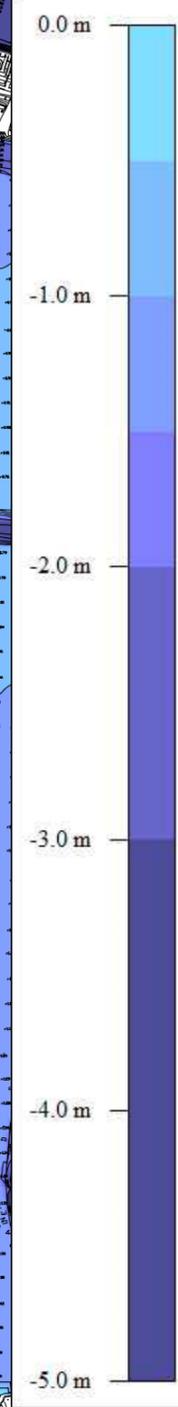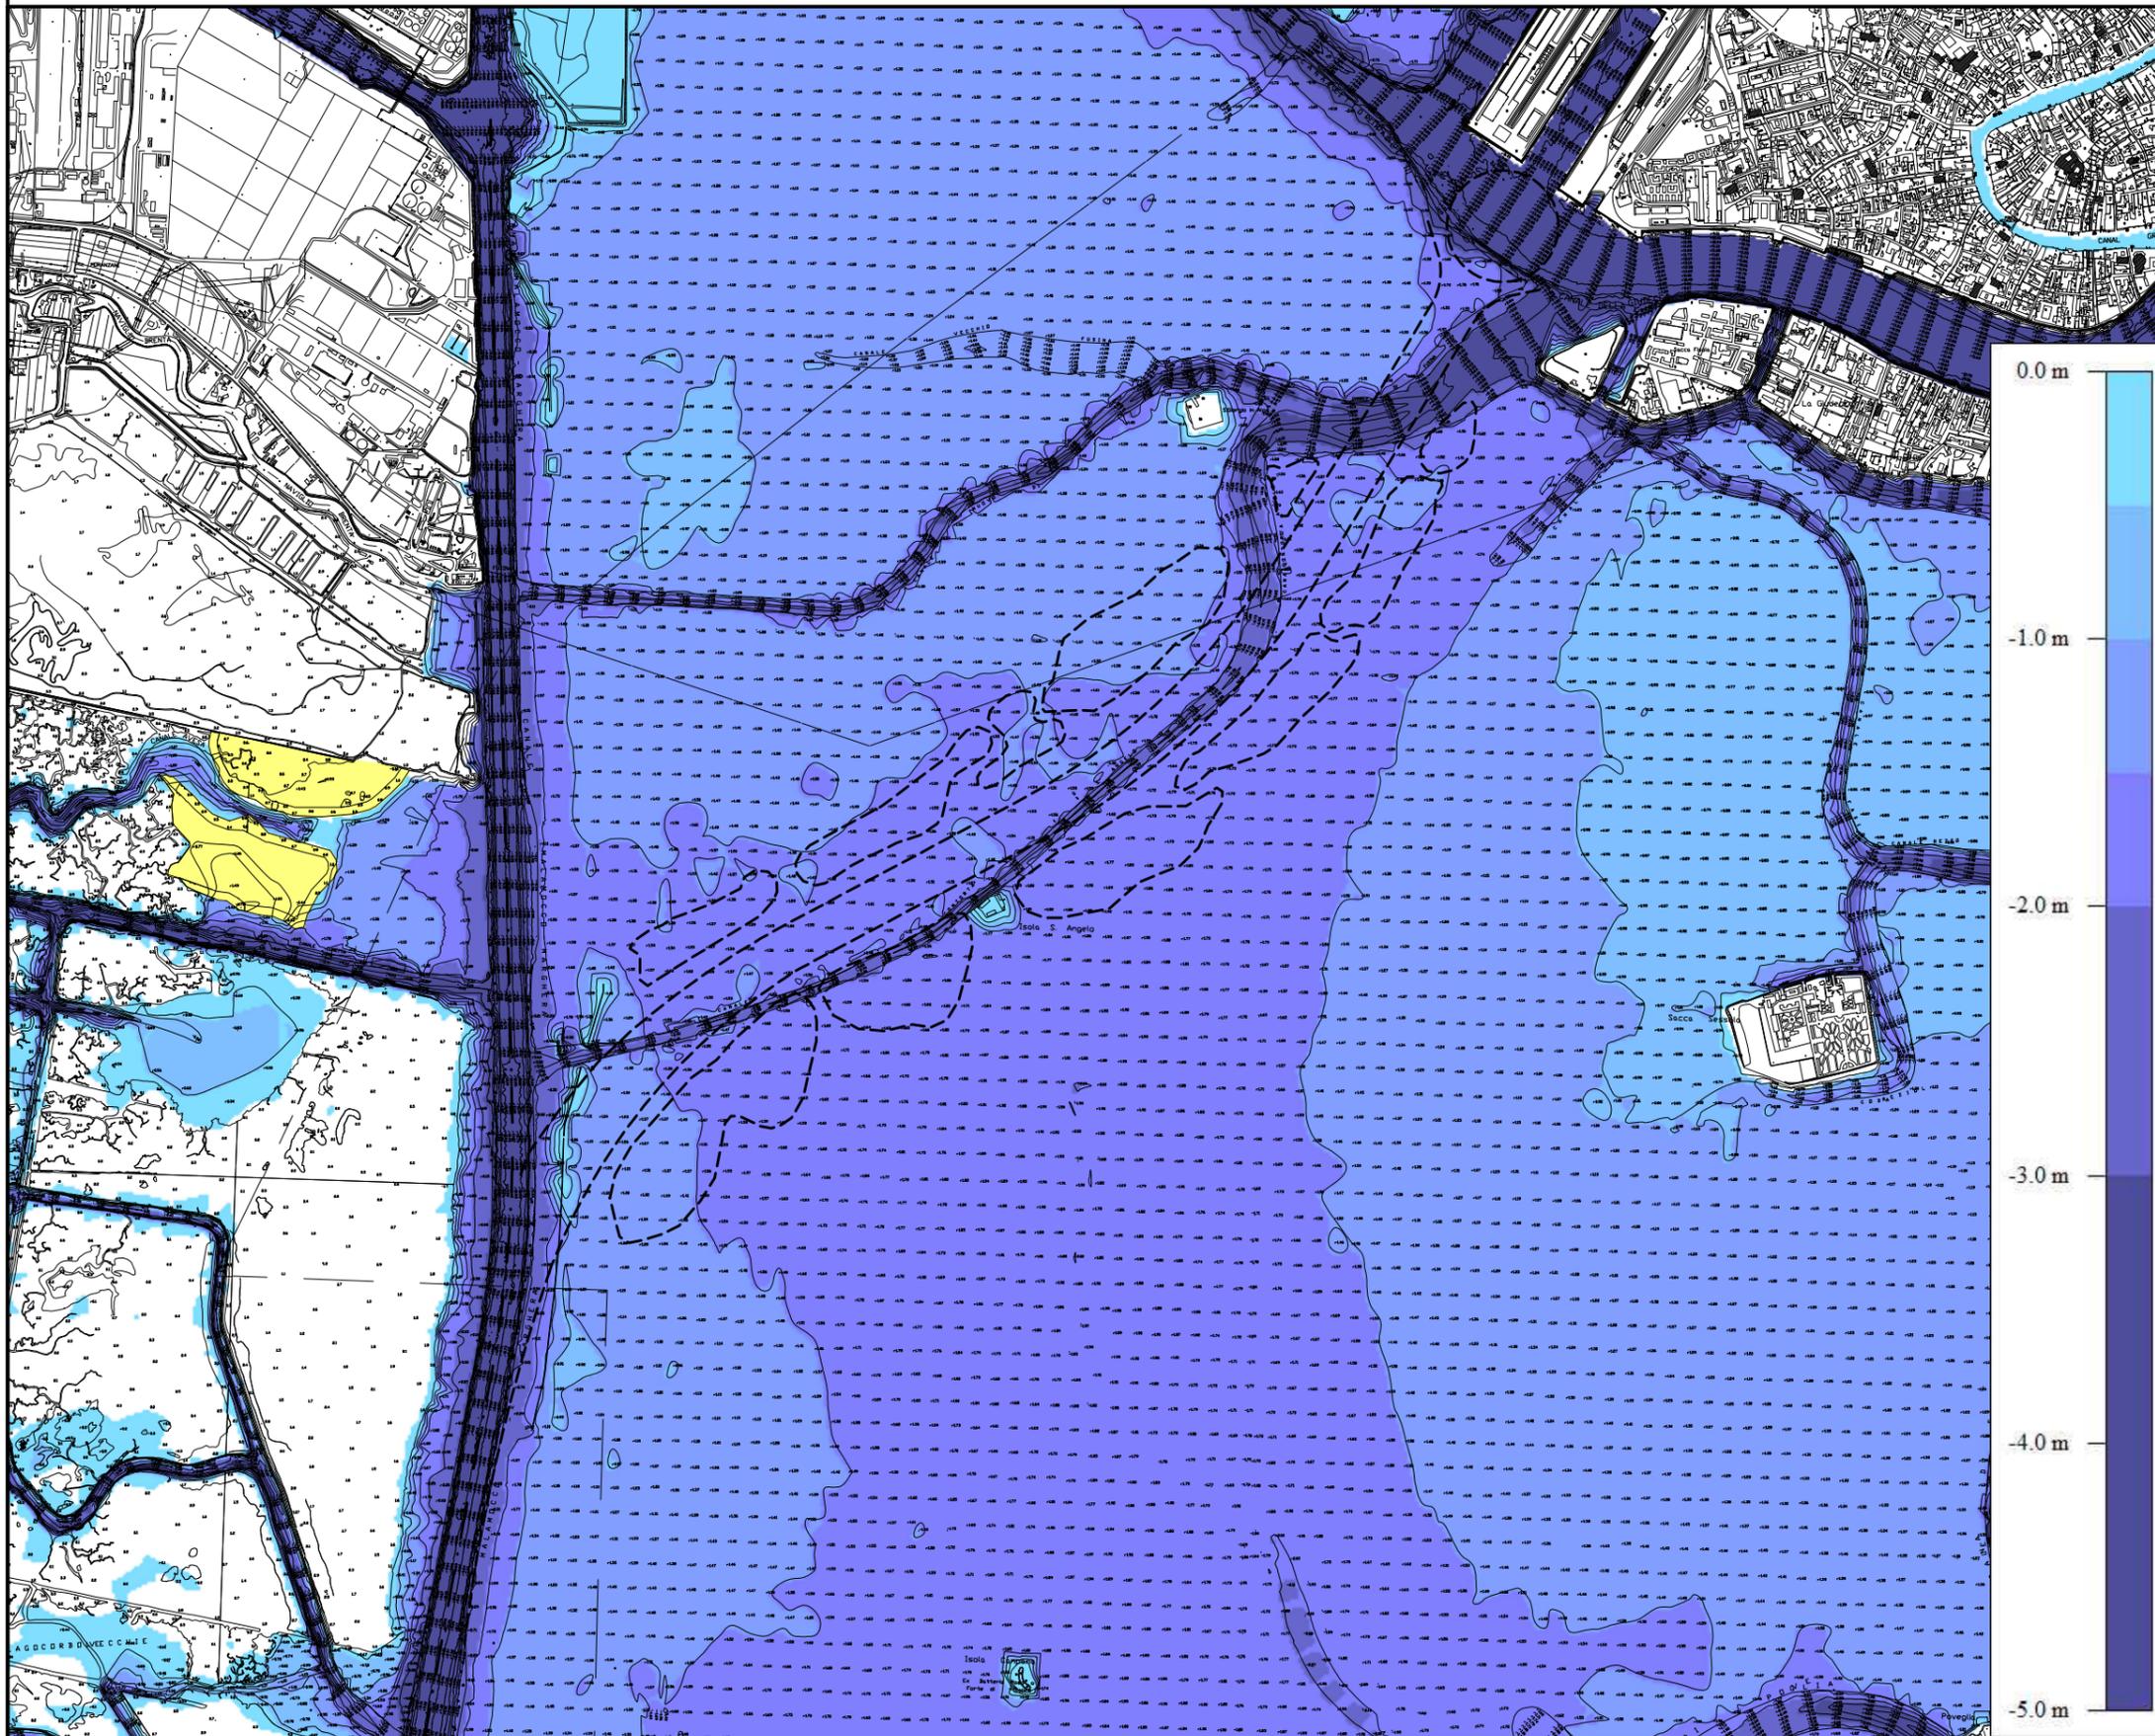

Titolo elaborato
ANALISI STORICA - Carta della Laguna di Venezia anno 2002 - Rappresentazione per batimetrie significative

AUTORITÀ PORTUALE DI VENEZIA
DIREZIONE TECNICA

Direttore Tecnico e Responsabile del Procedimento
Ing. N. Torricella

Titolo
ADEGUAMENTO VIA ACQUA DI ACCESSO ALLA STAZIONE MARITTIMA DI VENEZIA E RIQUALIFICAZIONE DELLE AREE LIMITROFE AL CANALE CONTORTA SANT'ANGELO
PROGETTO PRELIMINARE

Data revisioni:	Progettista o Disegnatore
0) _____	
1) _____	
2) _____	
3) 01/15 integrazioni MATTM	Codice APV 49.810-000
Scala 1:25'000	Codice elaborato 1.7.3