



CONFRONTO RILIEVI 1971-2002


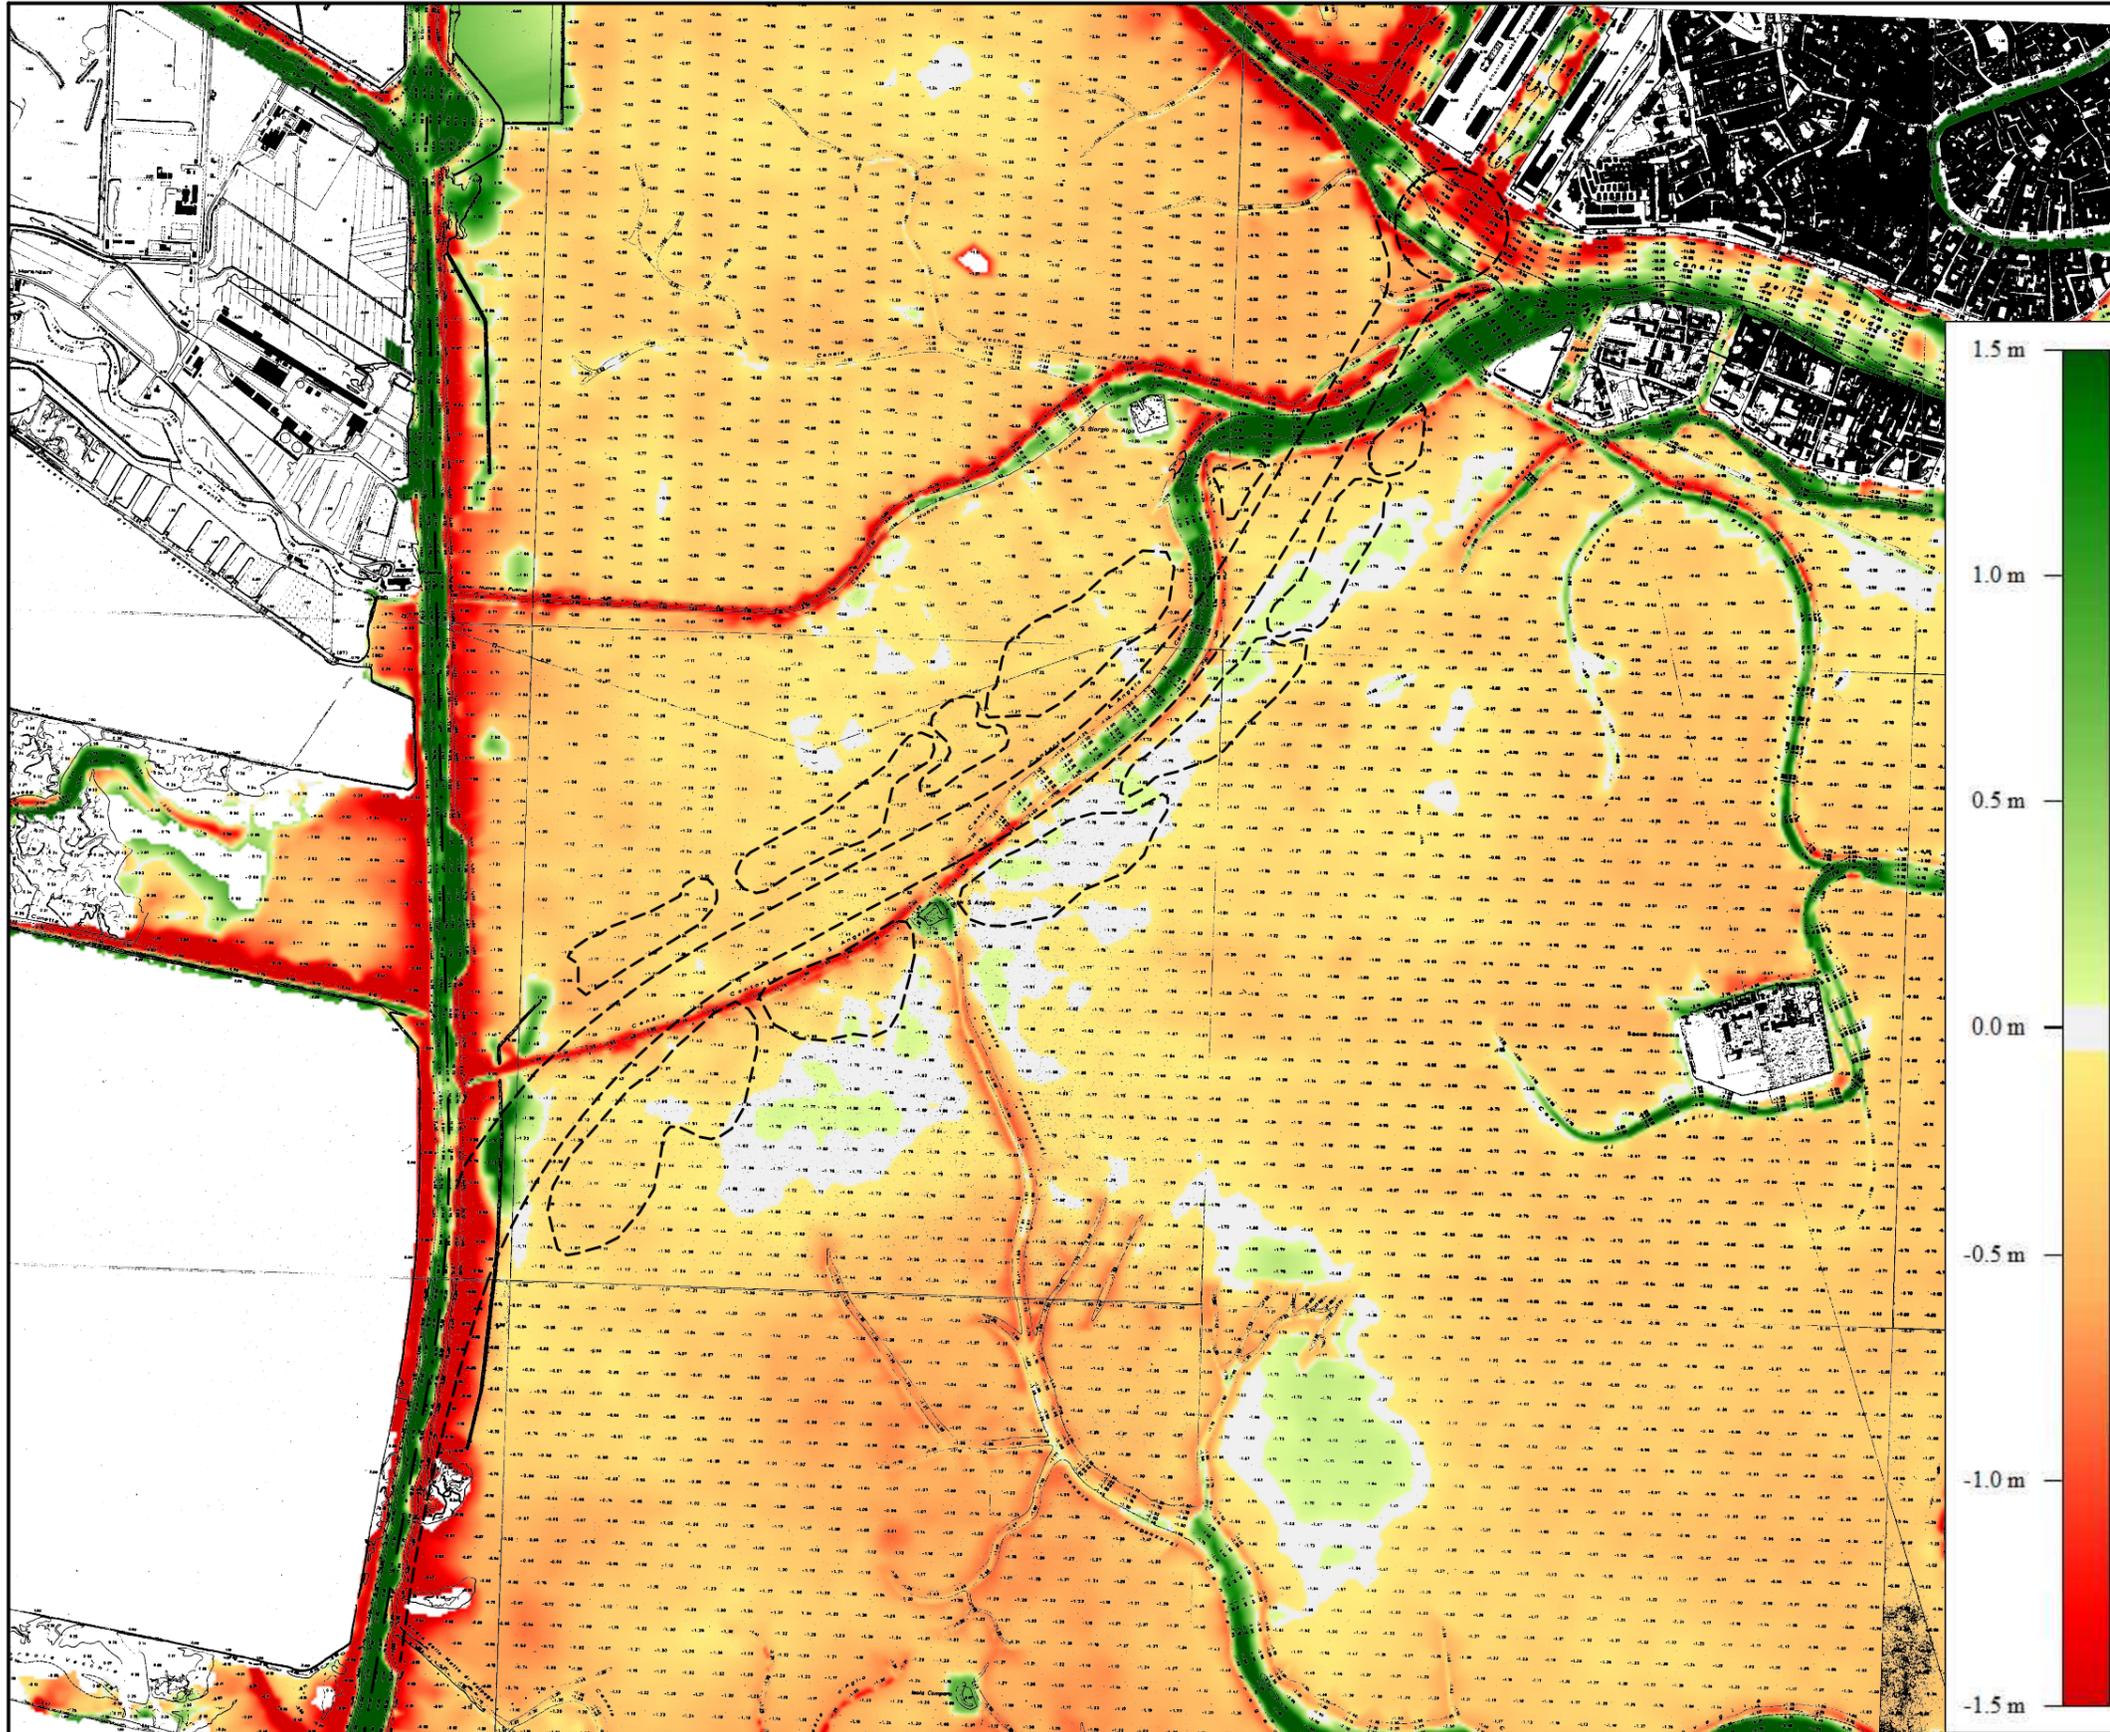


PLANIMETRIA DI RIFERIMENTO
scala 1:500.000

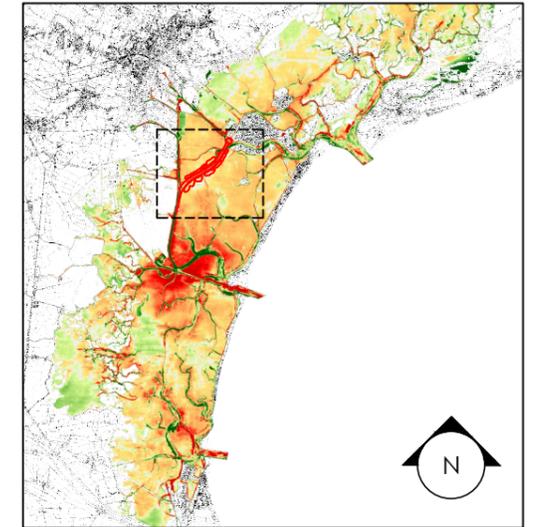

LEGENDA

- tracciato di progetto contorta S. Angelo
- . - asse canale Malamocco-Marghera

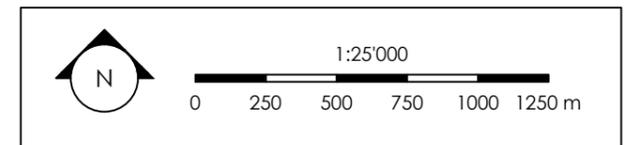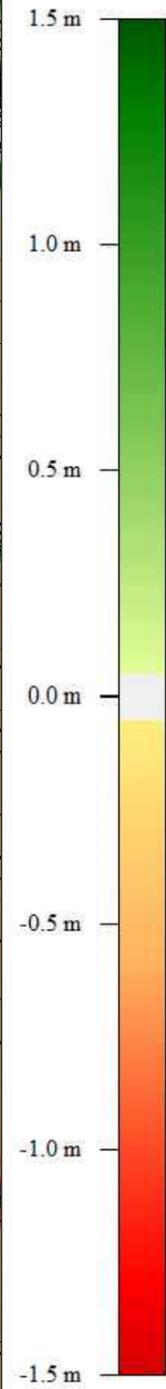

RILIEVO AEROFOTOGRAMMETRICO Maggio 1968
Ufficio Tecnico L. CARRA s.a.s. PARMA

RILIEVO TOPOBATOMETRICO Ottobre 1970
Capo Sezione dott. ing. O. Sbvaglia

Rilevatori : geom. E. Lionello
geom. M. Citton
geom. O. Viaro
A. D'Este