



# RIFERIMENTO PLANIMETRICO

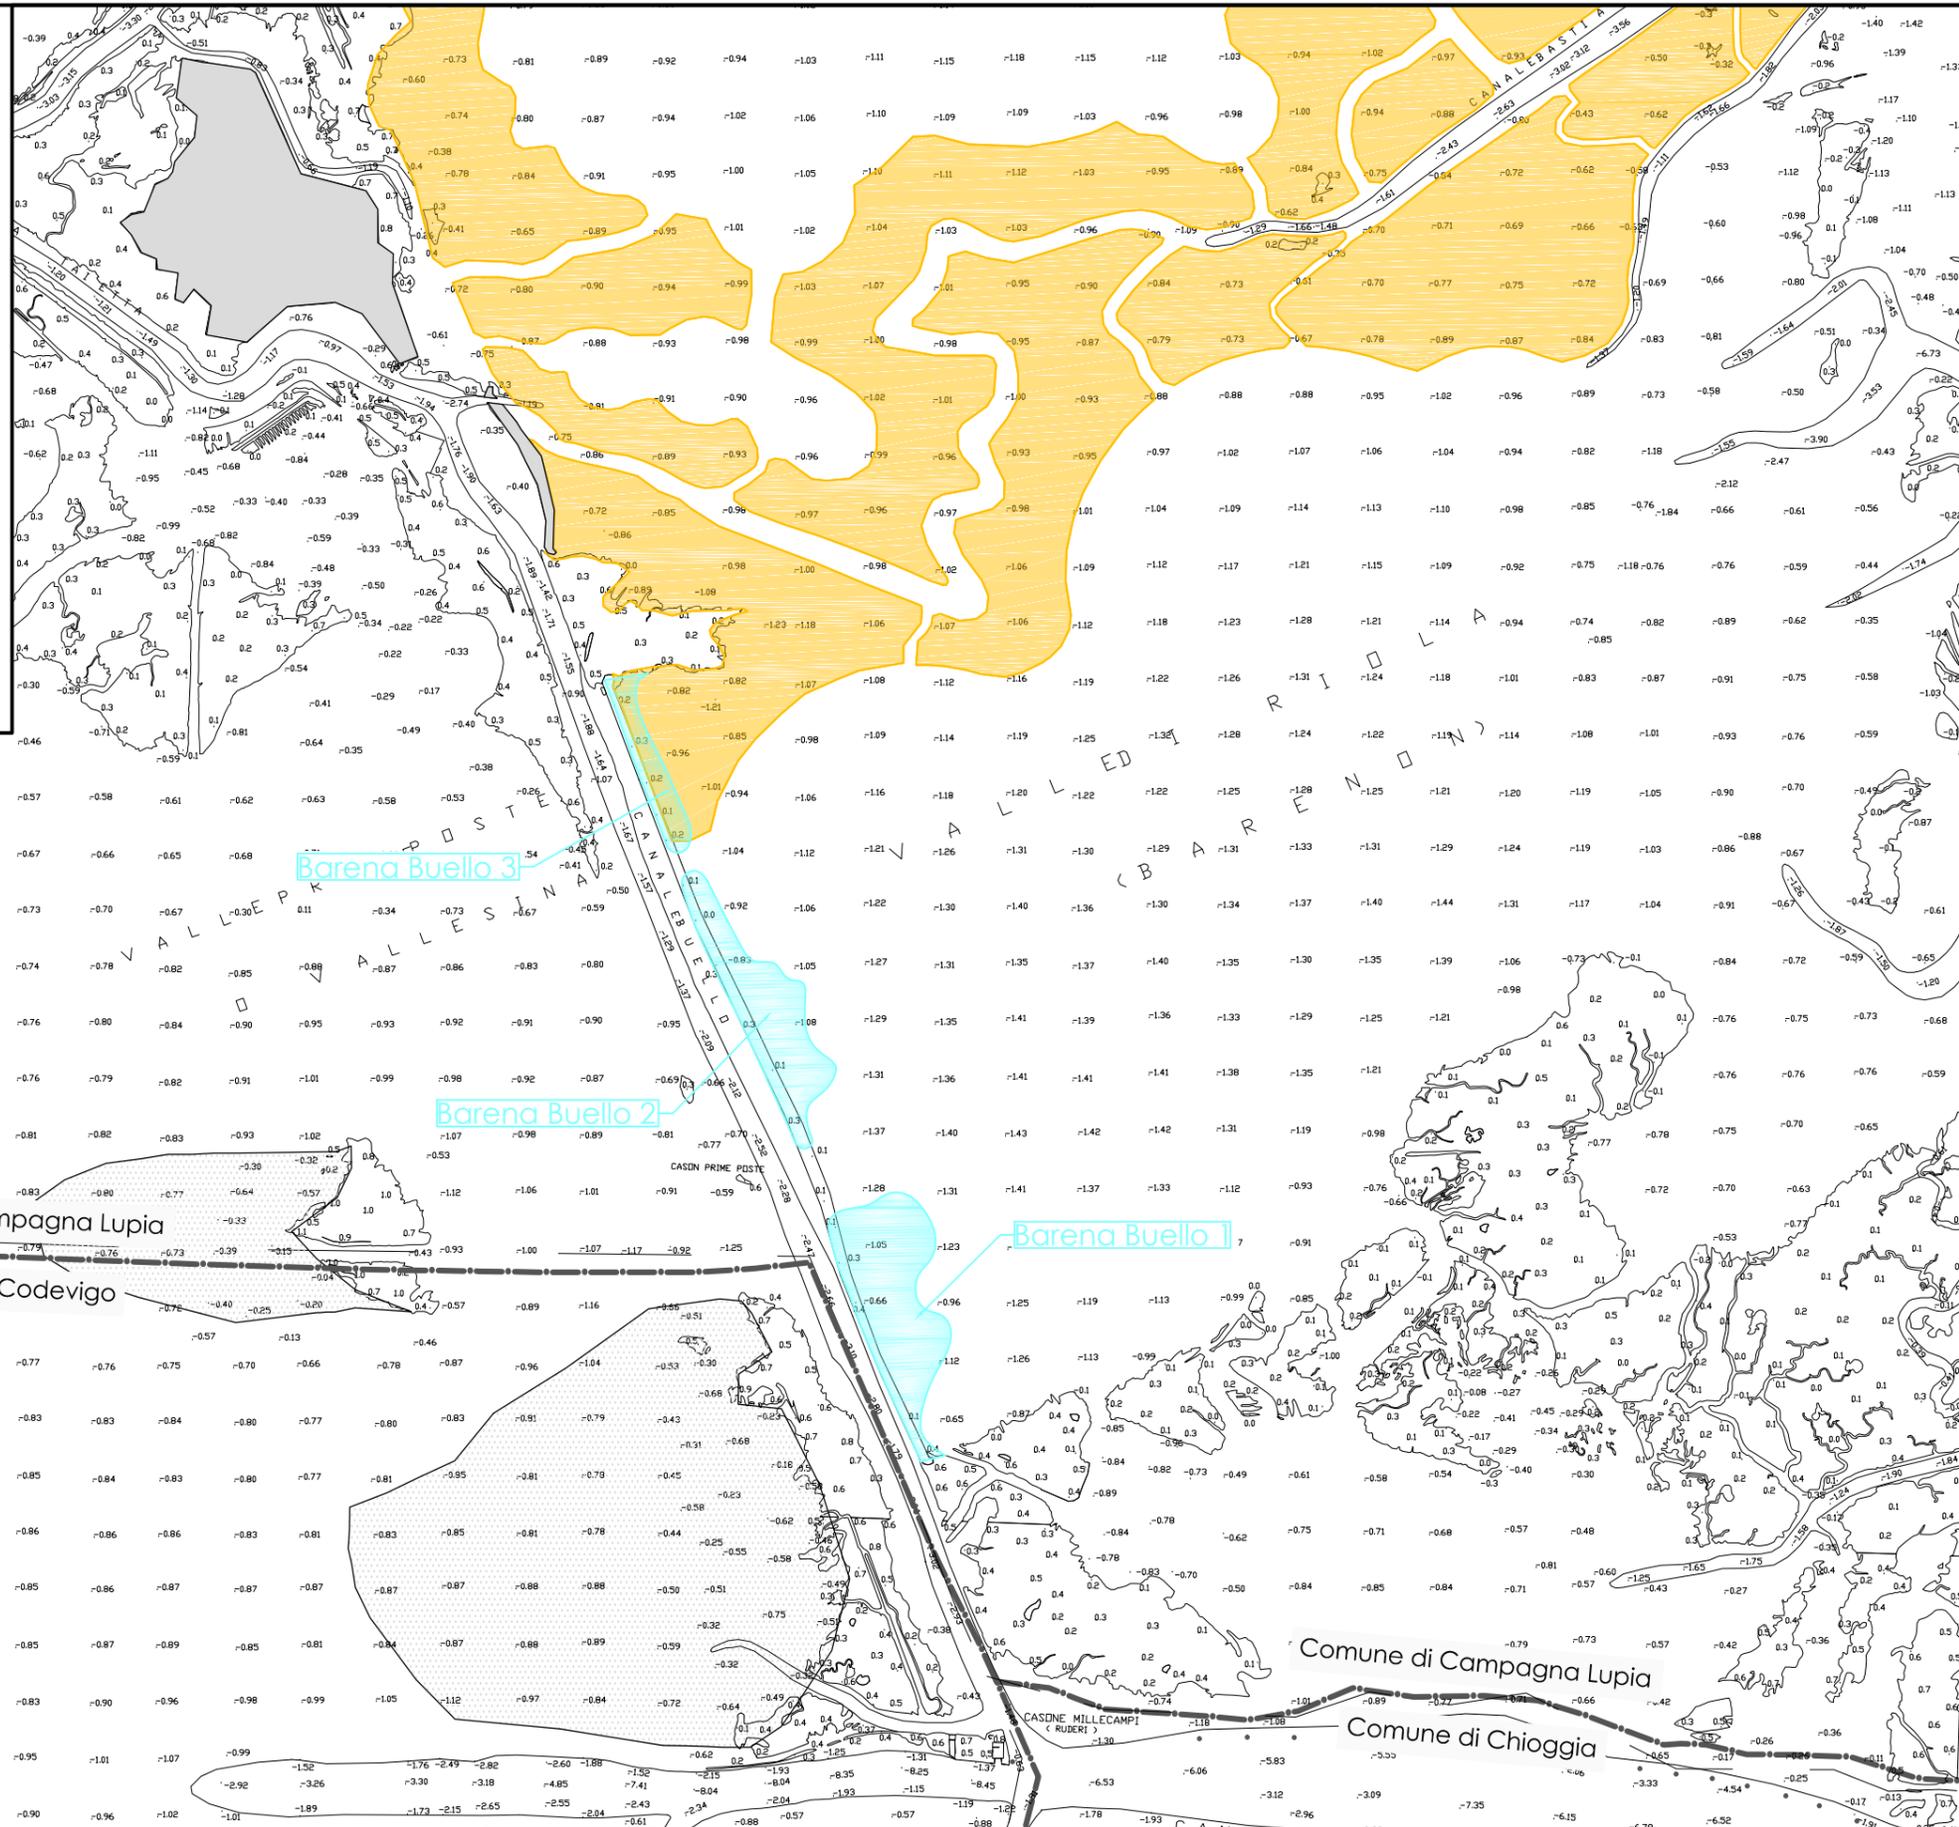

VOLUMI REFLUIMENTI DISPONIBILI (m <sup>3</sup> )		
Strutture morfologiche esistenti		
Strutture morfologiche	Capienza geometrica	Capienza effettiva
Barena Canale Buello 1	50.420,00	75.630,00
Barena Canale Buello 2	30.613,00	45.920,00
Barena Canale Buello 3	11.905,00	17.858,00

- LEGENDA:**
- Interventi di completamento su strutture morfologiche esistenti
  - Progetti approvati cantierabili
  - Progetti non approvati
  - Strutture morfologiche di progetto
  - Barena realizzate
  - Limiti amministrativi comunali

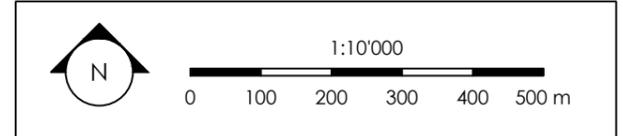

Titolo elaborato  
INDIVIDUAZIONE DEI SITI DI CONFERIMENTO - Fanghi tipo A - Planimetria di dettaglio Area Canale Buello

**AUTORITÀ PORTUALE  
DI VENEZIA**  
DIREZIONE TECNICA

Direttore Tecnico e Responsabile del Procedimento  
Ing. N. Torricella

Titolo  
ADEGUAMENTO VIA ACQUA DI ACCESSO ALLA STAZIONE MARITTIMA DI VENEZIA E RIQUALIFICAZIONE DELLE AREE LIMITROFE AL CANALE CONTORTA SANT'ANGELO  
PROGETTO PRELIMINARE

Data revisioni:	Progettista o Disegnatore
0)	
1)	
2)	
3) 01/15 integrazioni MATTM	Codice APV 49.810-000
Scala 1:10'000	Codice elaborato 2.3.11