


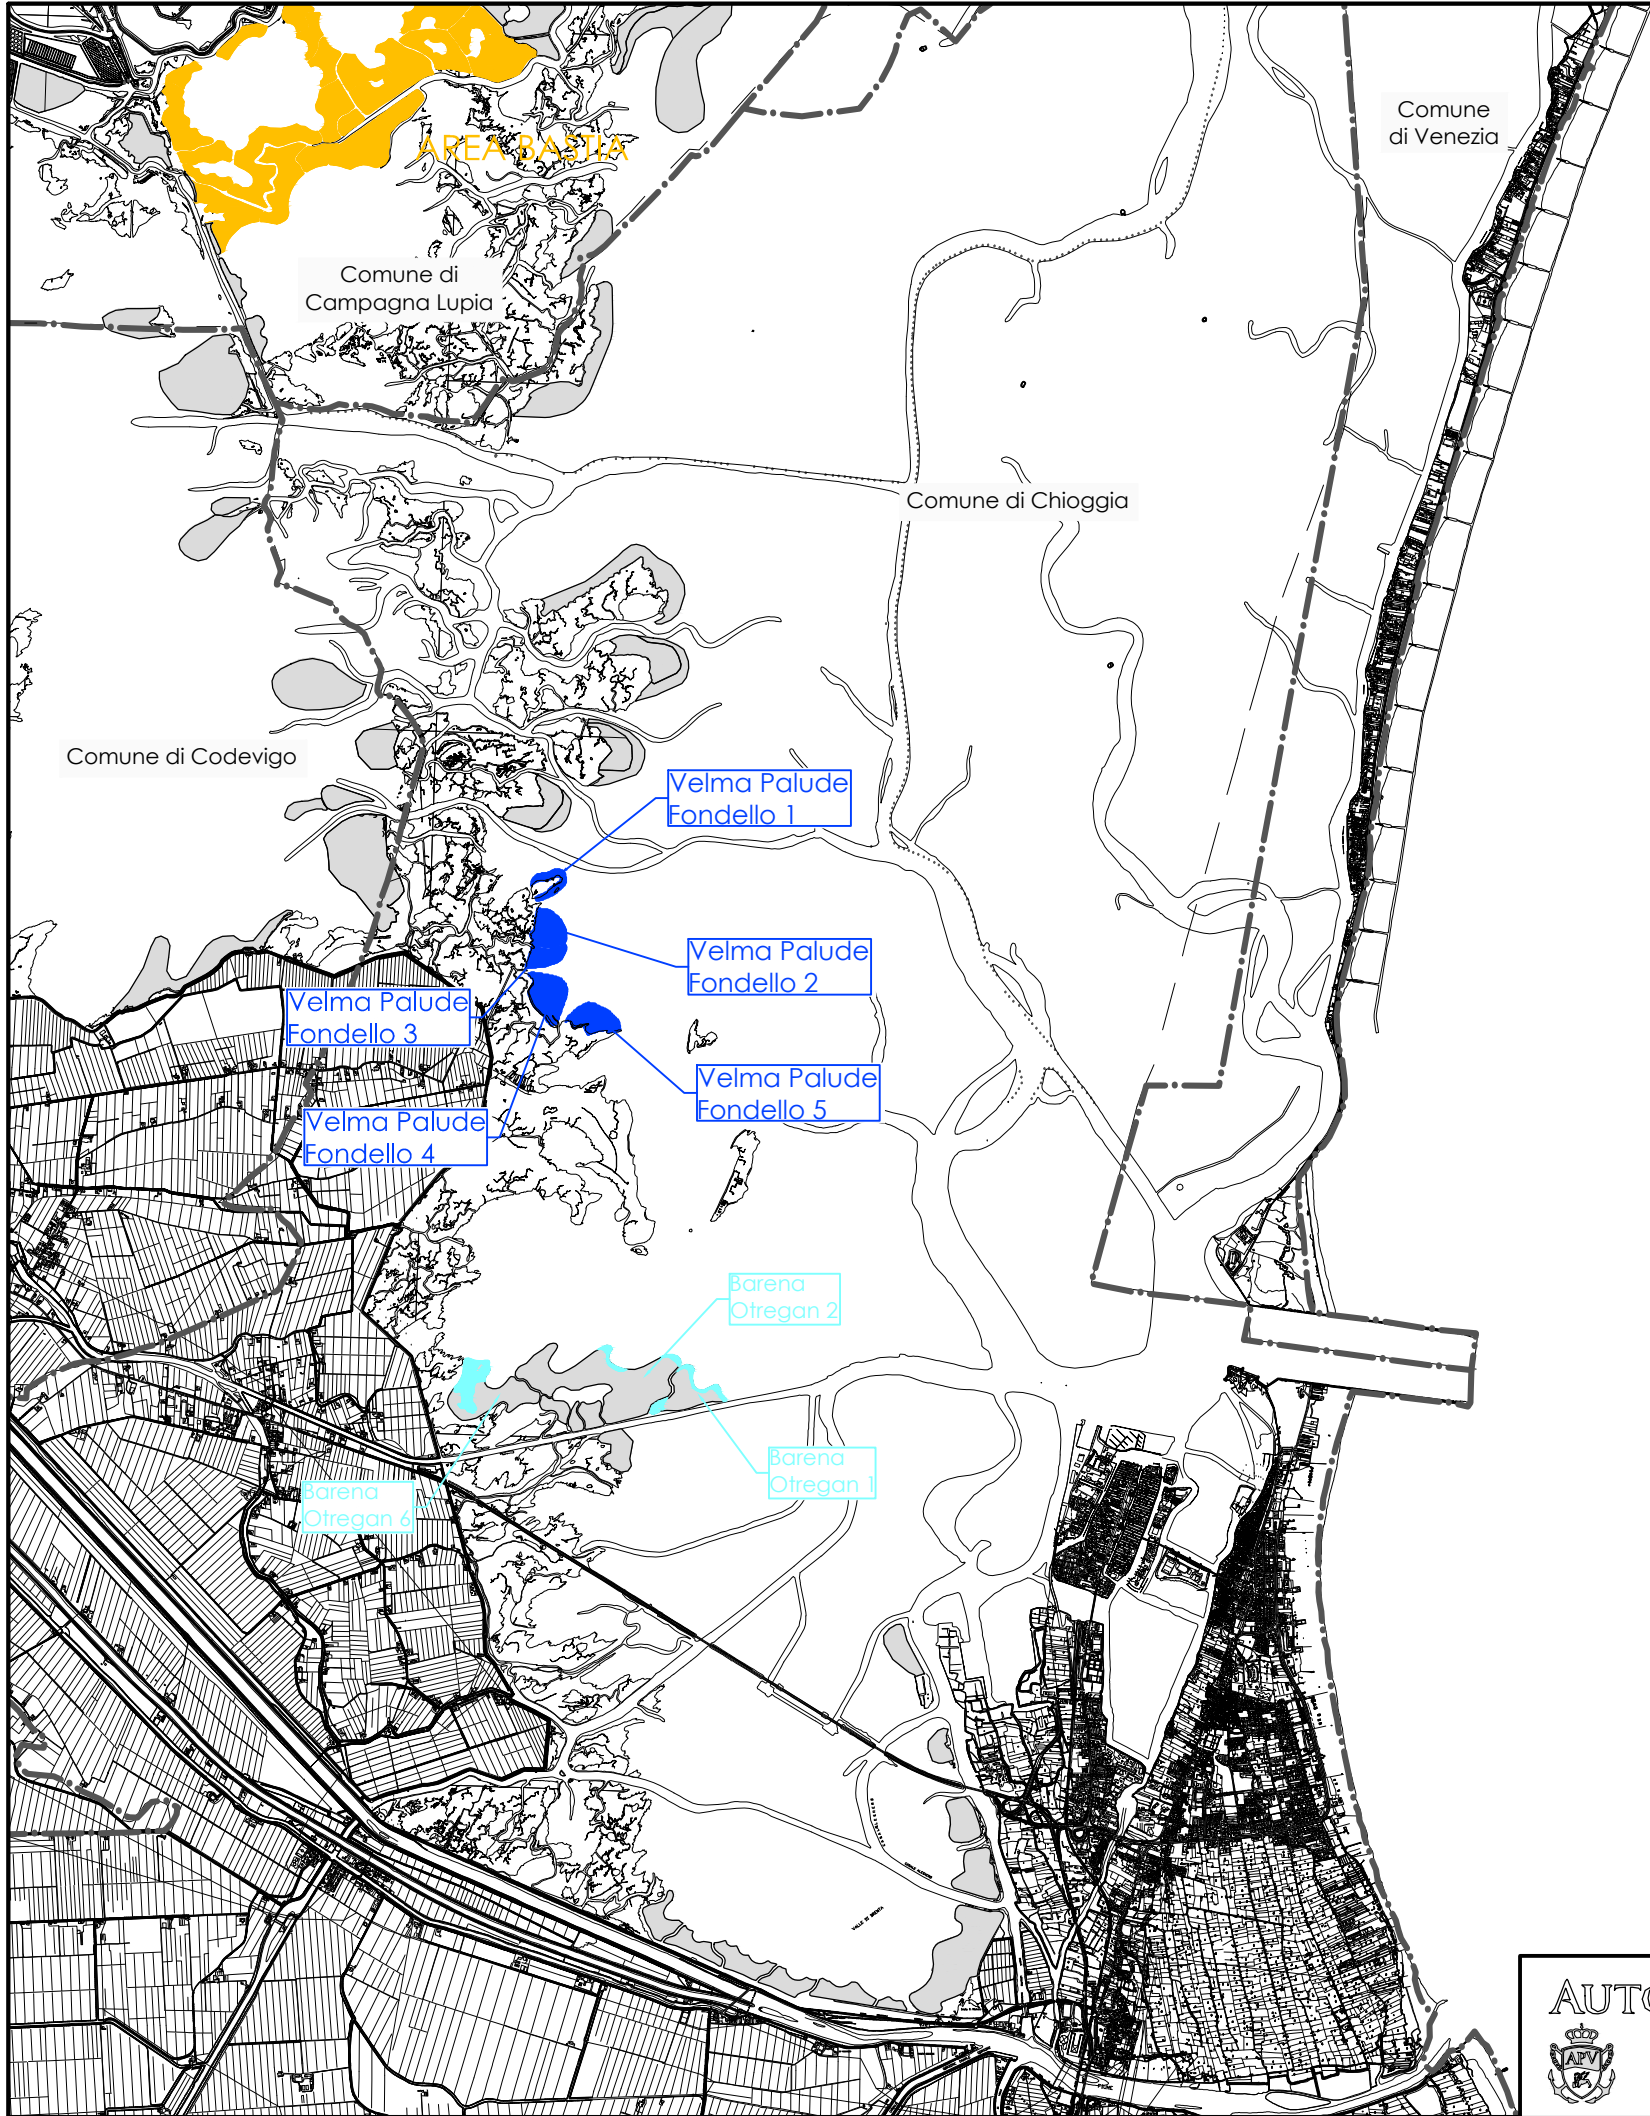

RIFERIMENTO PLANIMETRICO



VOLUMI REFLUIMENTI DISPONIBILI (m³)		
Strutture morfologiche esistenti		
Strutture morfologiche	Capienza geometrica	Capienza effettiva
Barena Otregan 1	5.628,00	7.000,00
Barena Otregan 2	4.260,00	5.100,00
Barena Otregan 6	31.156,00	38.000,00

VOLUMI REFLUIMENTI DISPONIBILI (m³)		
Progetti approvati cantierabili		
Strutture morfologiche	Capienza geometrica	Capienza effettiva
Velma Palude Fondello 1	27.728,00	34.660,00
Velma Palude Fondello 2	52.055,00	65.069,00
Velma Palude Fondello 3	27.275,00	34.094,00
Velma Palude Fondello 4	51.949,00	64.936,00
Velma Palude Fondello 5	39.958,00	49.948,00

- LEGENDA:
- Interventi di completamento su strutture morfologiche esistenti
 - Progetti approvati cantierabili
 - Strutture morfologiche di futura progettazione
 - Barene realizzate
 - Limiti amministrativi comunali

