



RIFERIMENTO PLANIMETRICO

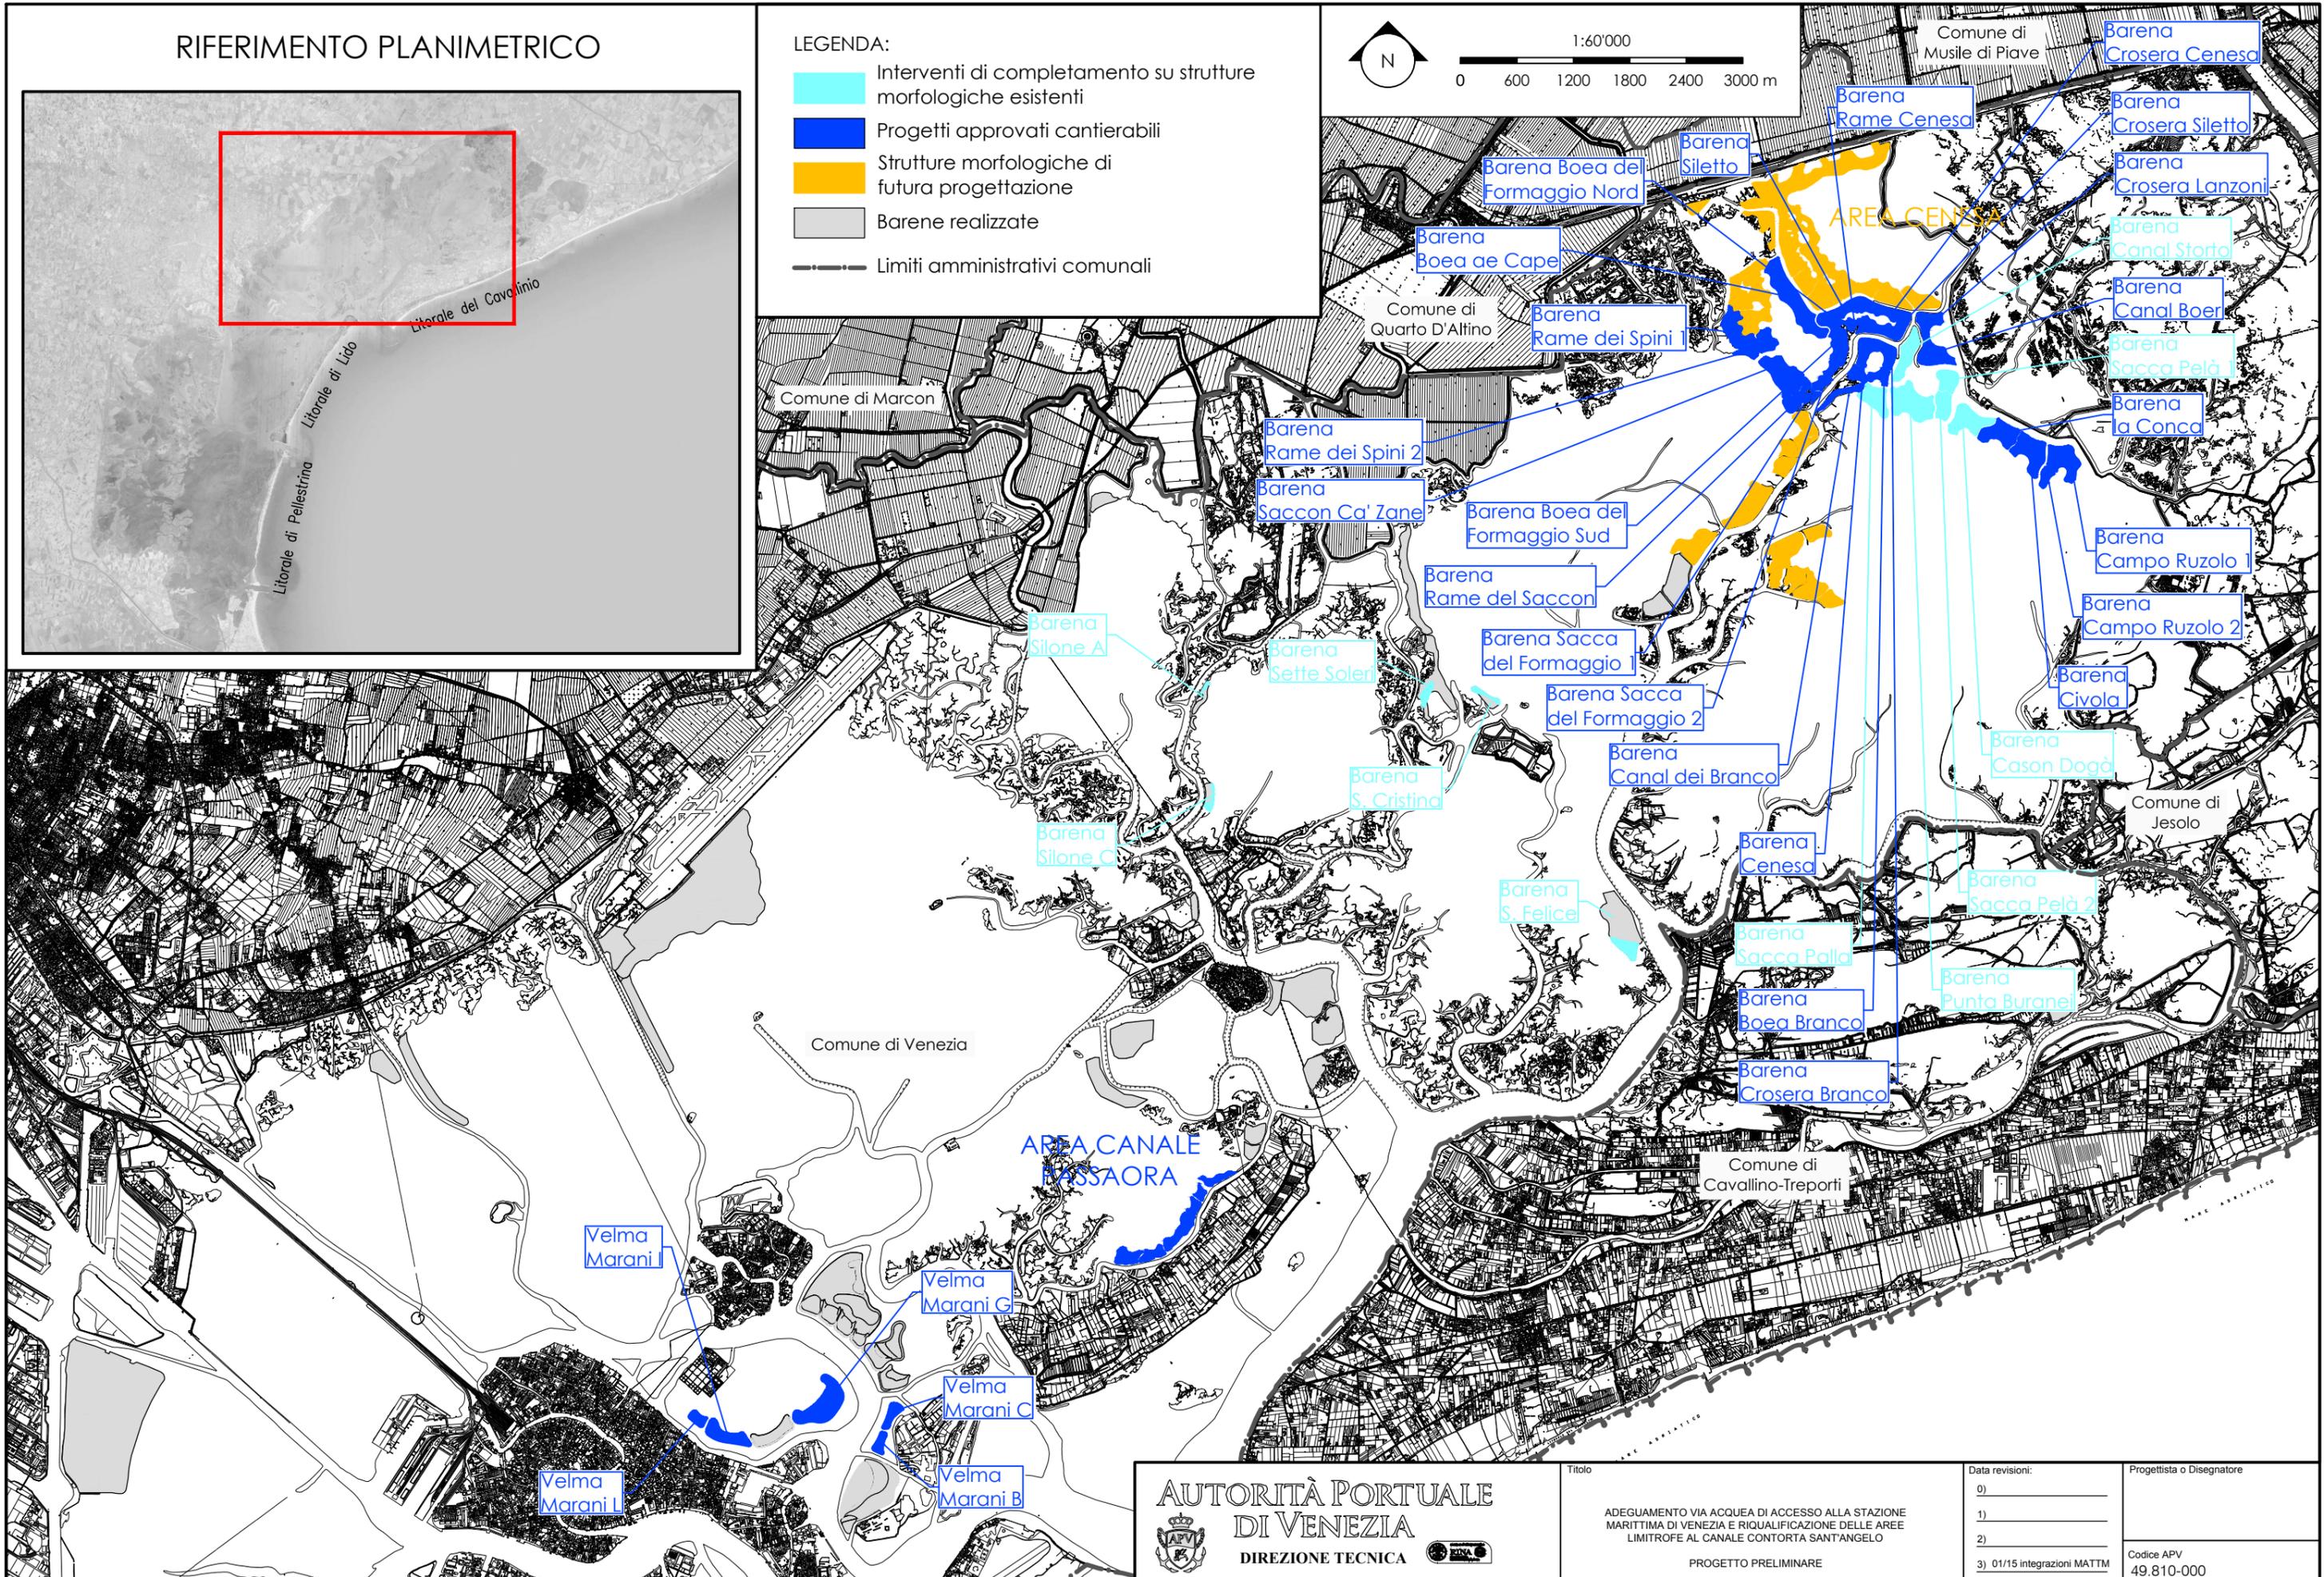

- LEGENDA:**
- Interventi di completamento su strutture morfologiche esistenti
 - Progetti approvati cantierabili
 - Strutture morfologiche di futura progettazione
 - Barene realizzate
 - Limiti amministrativi comunali

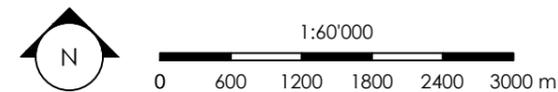

Titolo elaborato
INDIVIDUAZIONE DEI SITI DI CONFERIMENTO - Fanghi tipo A - Planimetria generale Laguna di Venezia Nord

AUTORITÀ PORTUALE DI VENEZIA
DIREZIONE TECNICA

Direttore Tecnico e Responsabile del Procedimento
Ing. N. Torricella

Titolo
ADEGUAMENTO VIA ACQUA DI ACCESSO ALLA STAZIONE MARITTIMA DI VENEZIA E RIQUALIFICAZIONE DELLE AREE LIMITROFE AL CANALE CONTORTA SANT'ANGELO

PROGETTO PRELIMINARE

Data revisioni:	Progettista o Disegnatore
0) _____	
1) _____	
2) _____	
3) 01/15 integrazioni MATTM	Codice APV 49.810-000
Scala 1:60'000	Codice elaborato 2.3.2