



RIFERIMENTO PLANIMETRICO

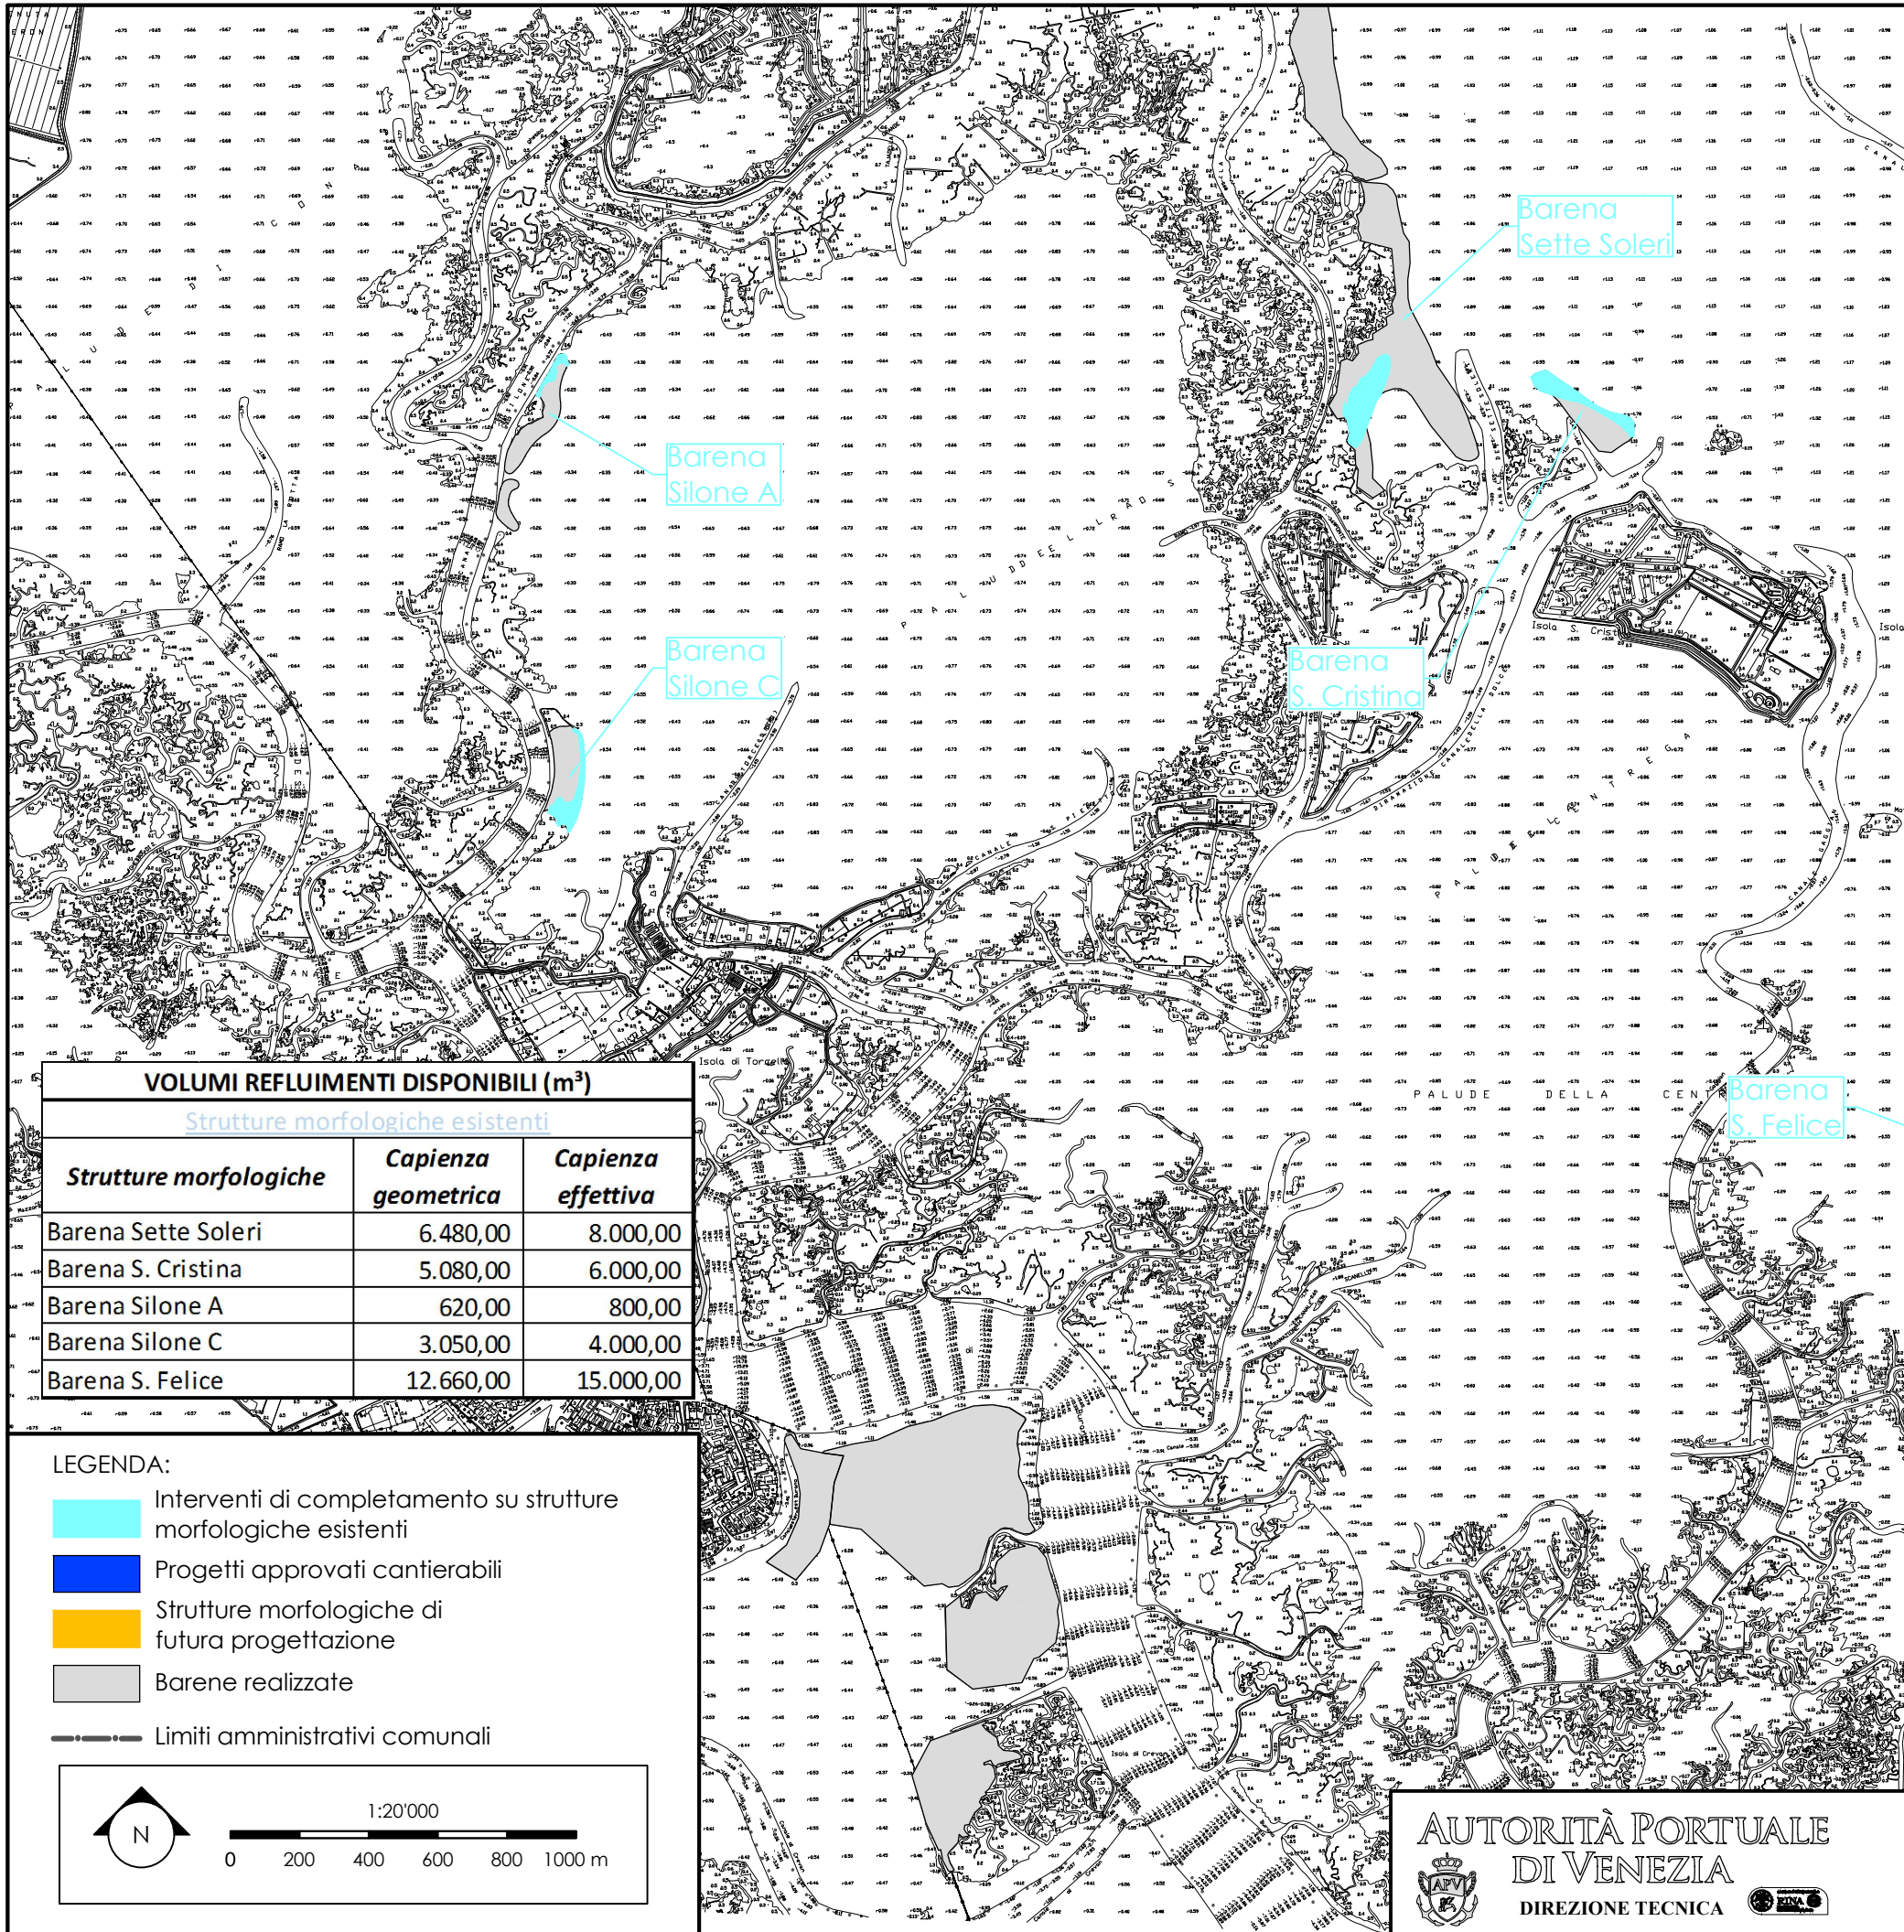

VOLUMI REFLUIMENTI DISPONIBILI (m ³)		
Strutture morfologiche esistenti		
Strutture morfologiche	Capienza geometrica	Capienza effettiva
Barena Sette Soleri	6.480,00	8.000,00
Barena S. Cristina	5.080,00	6.000,00
Barena Silone A	620,00	800,00
Barena Silone C	3.050,00	4.000,00
Barena S. Felice	12.660,00	15.000,00

- LEGENDA:**
- Interventi di completamento su strutture morfologiche esistenti
 - Progetti approvati cantierabili
 - Strutture morfologiche di futura progettazione
 - Barena realizzate
 - Limiti amministrativi comunali

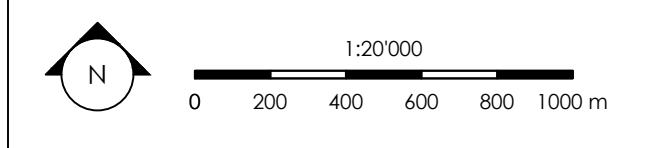

AUTORITÀ PORTUALE DI VENEZIA
 DIREZIONE TECNICA

Direttore Tecnico e Responsabile del Procedimento
 Ing. N. Torricella

Titolo
 ADEGUAMENTO VIA ACQUA DI ACCESSO ALLA STAZIONE MARITTIMA DI VENEZIA E RIQUALIFICAZIONE DELLE AREE LIMITROFE AL CANALE CONTORTA SANT'ANGELO
 PROGETTO PRELIMINARE

Data revisioni:	Progettista o Disegnatore
0) _____	
1) _____	
2) _____	
3) 01/15 integrazioni MATTM	Codice APV 49.810-000
Scala 1:20'000	Codice elaborato 2.3.4