

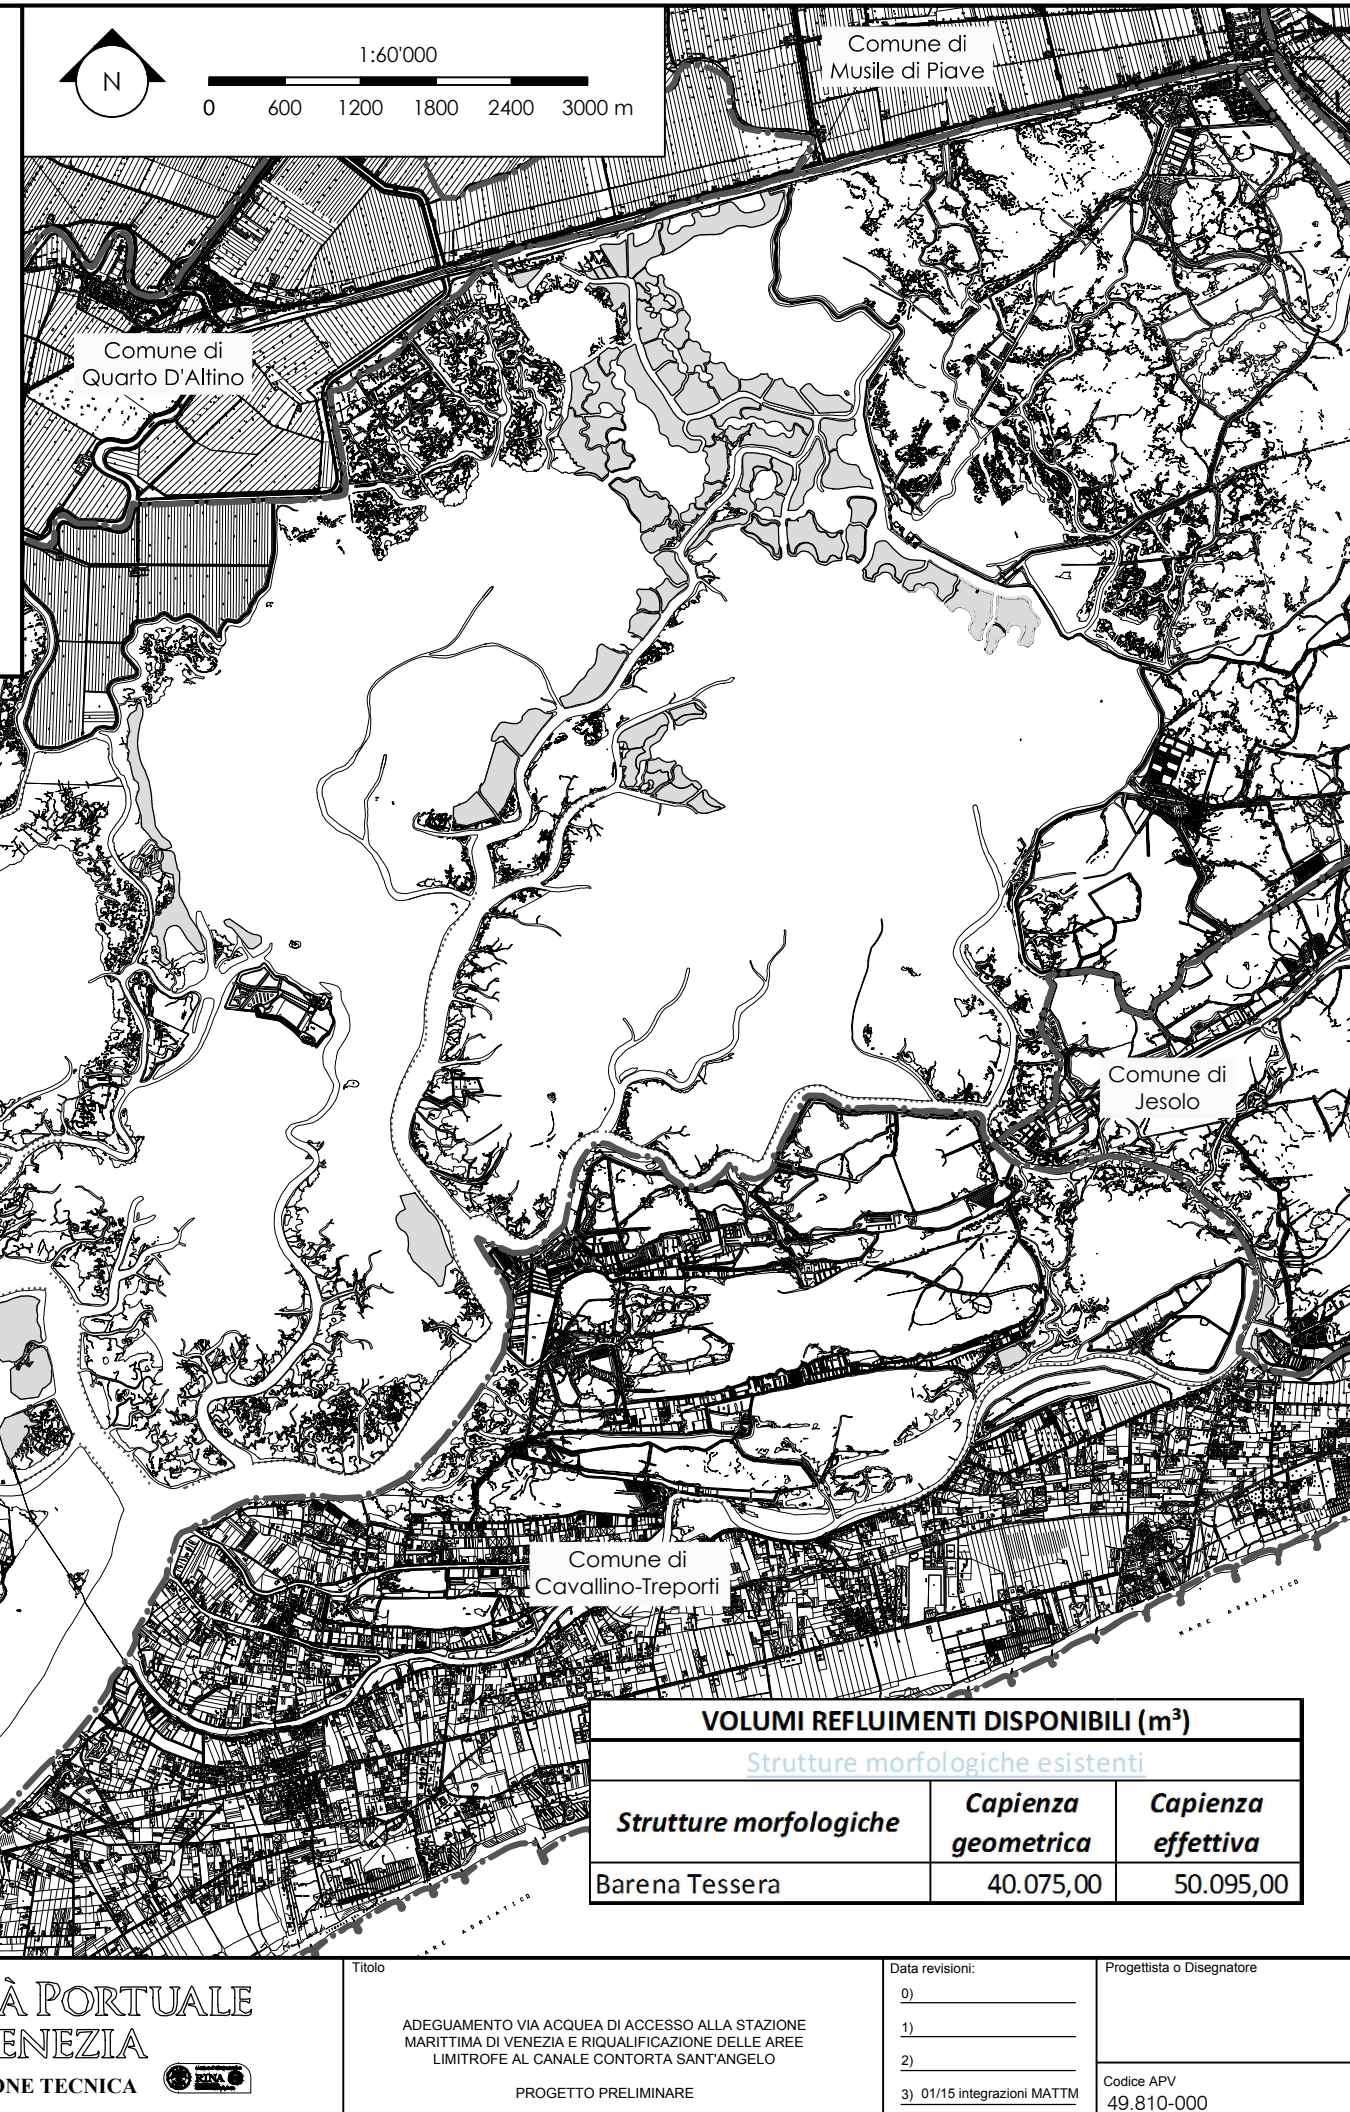
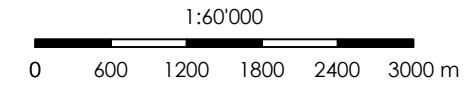


# RIFERIMENTO PLANIMETRICO

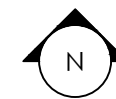

## LEGENDA:

- Interventi di completamento su strutture morfologiche esistenti
- Progetti approvati cantierabili
- Progetti non approvati
- Strutture morfologiche di futura progettazione
- Strutture morfologiche di progetto
- Barene realizzate
- Limiti amministrativi comunali

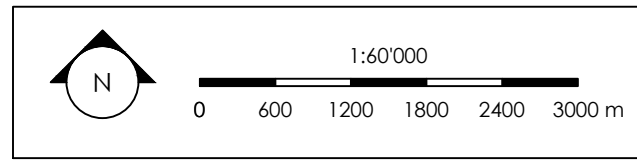

VOLUMI REFLUIMENTI DISPONIBILI (m <sup>3</sup> )		
Strutture morfologiche esistenti		
Strutture morfologiche	Capienza geometrica	Capienza effettiva
Barena Tessera	40.075,00	50.095,00

**AUTORITÀ PORTUALE DI VENEZIA**  
 DIREZIONE TECNICA

Titolo  
 ADEGUAMENTO VIA ACQUA DI ACCESSO ALLA STAZIONE MARITTIMA DI VENEZIA E RIQUALIFICAZIONE DELLE AREE LIMITROFE AL CANALE CONTORTA SANT'ANGELO  
 PROGETTO PRELIMINARE

Data revisioni:  
 0) \_\_\_\_\_  
 1) \_\_\_\_\_  
 2) \_\_\_\_\_  
 3) 01/15 integrazioni MATTM

Progettista o Disegnatore  
 Codice APV  
 49.810-000  
 Codice elaborato  
 2.4.2