




AREA CANALE CONTORTA S. ANGELO E PONTE DELLA LIBERTA'

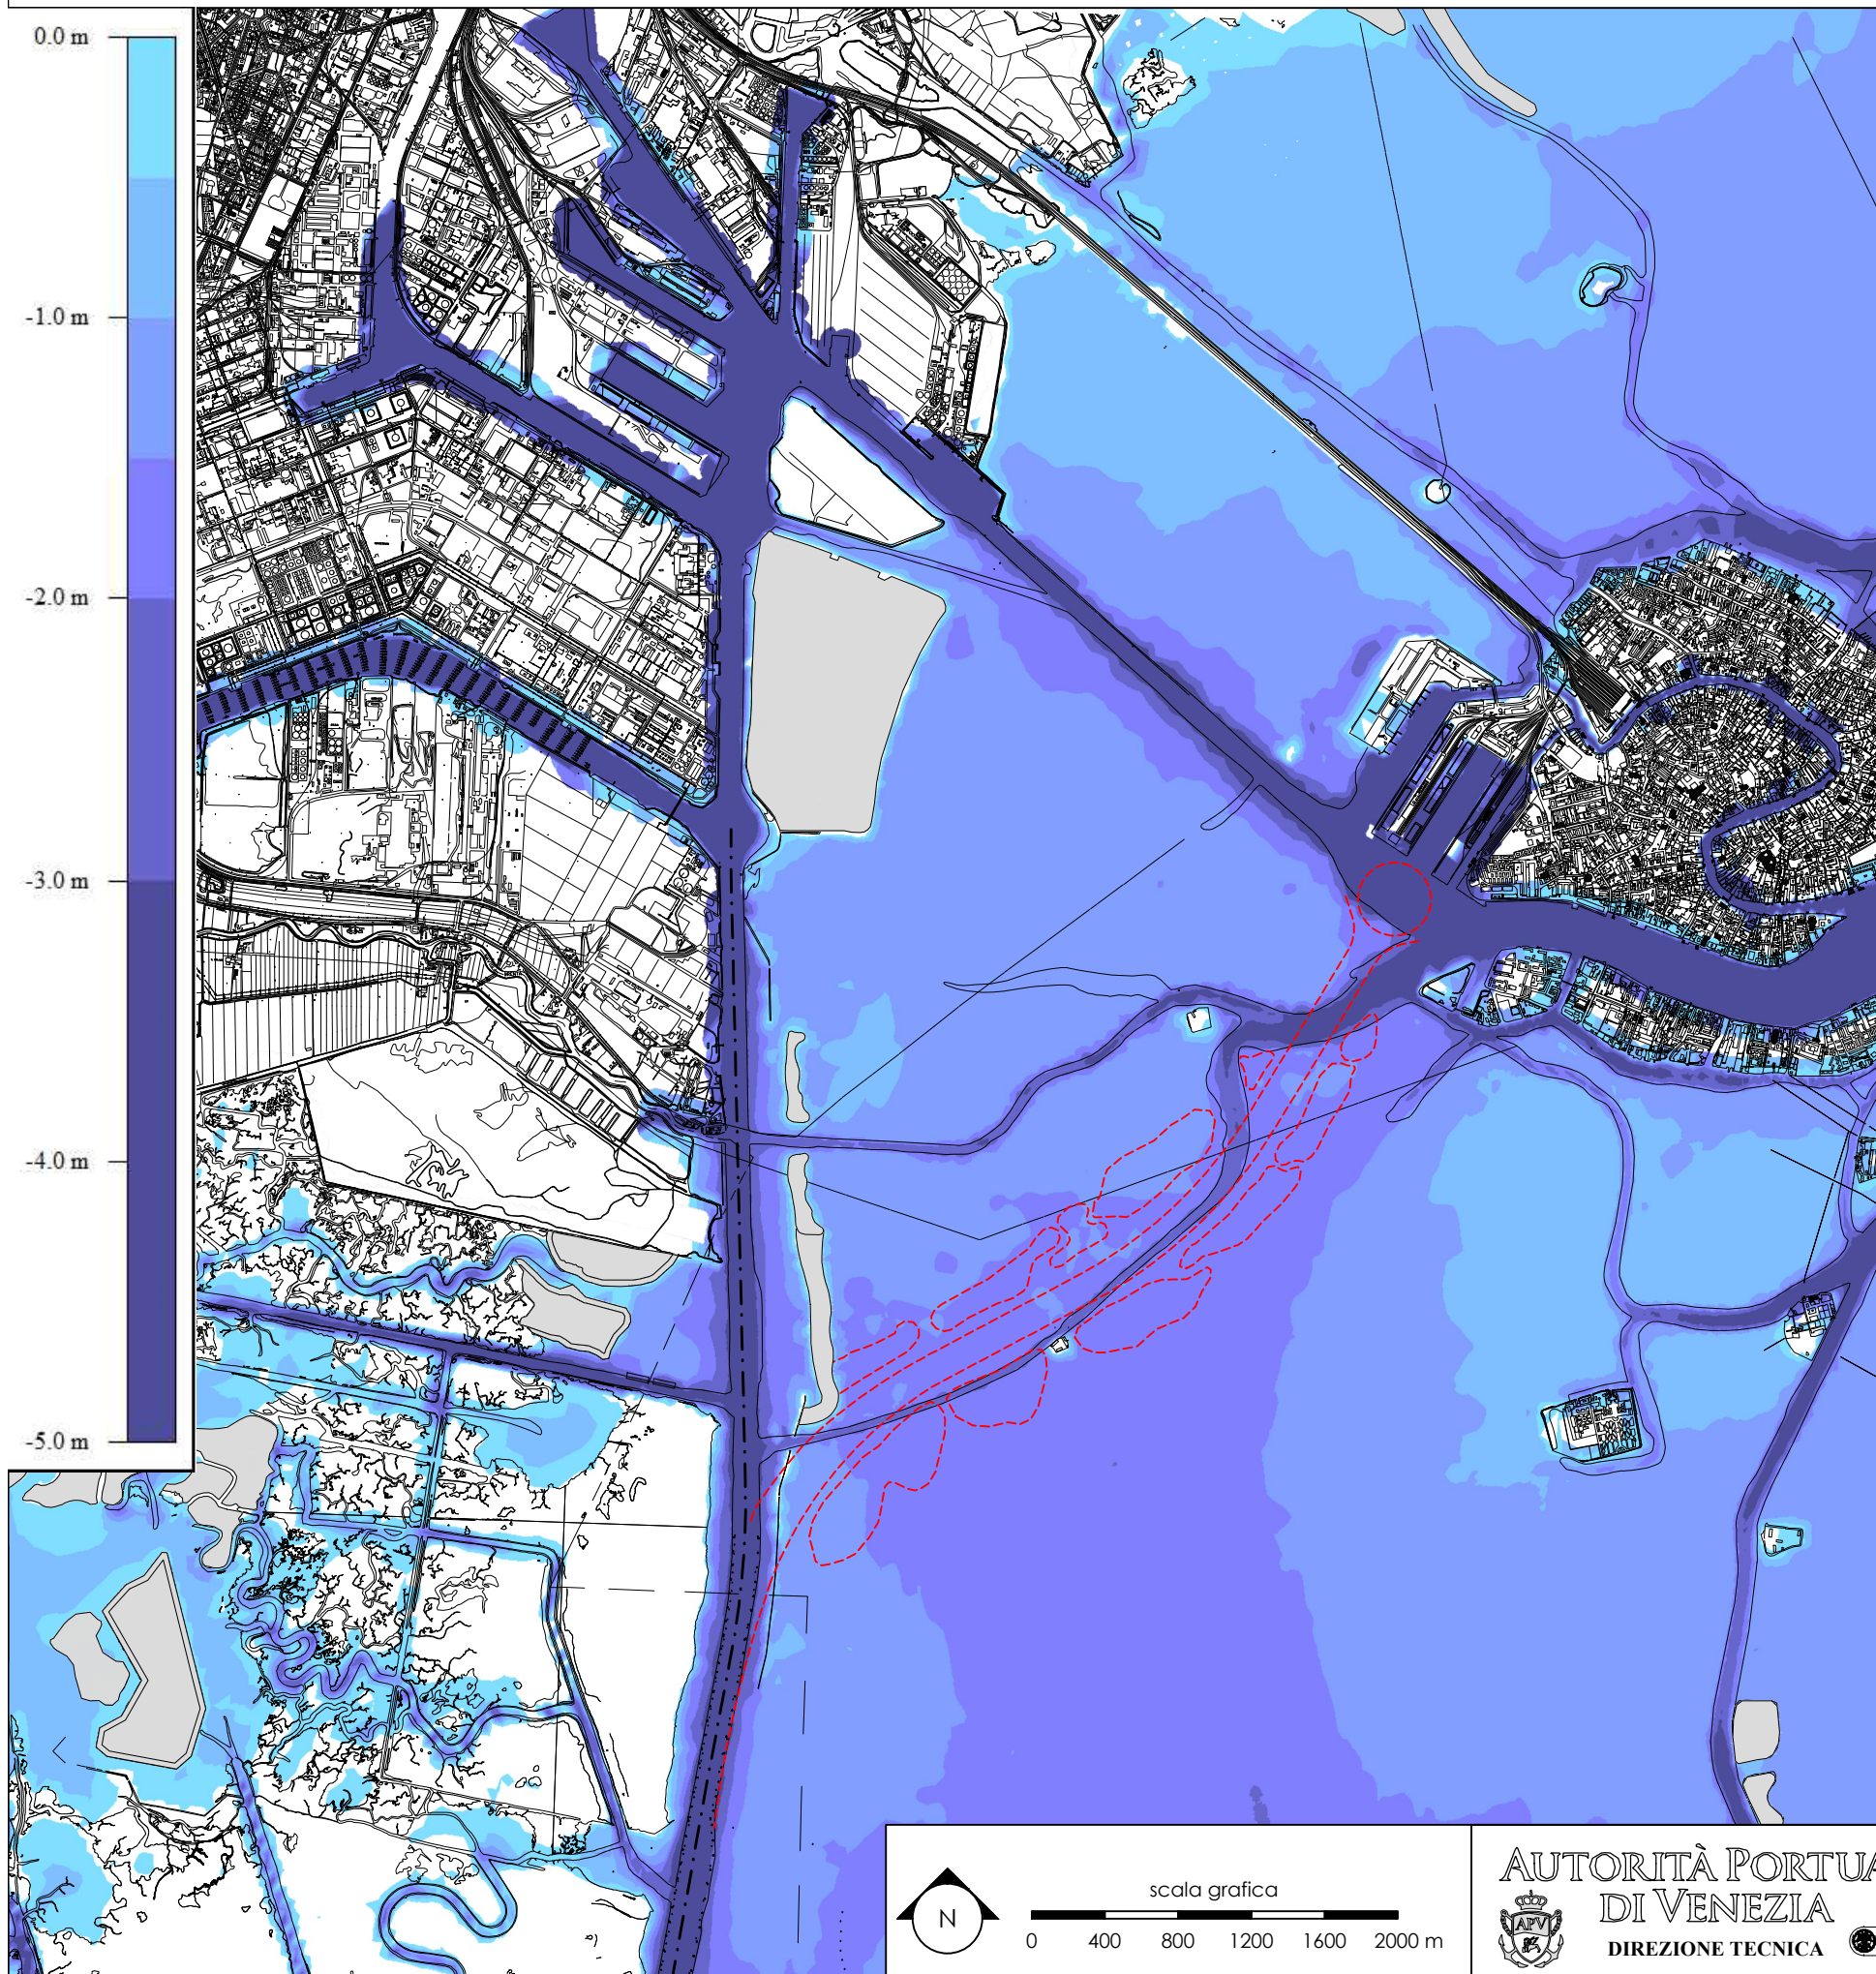


LAGUNA DI VENEZIA

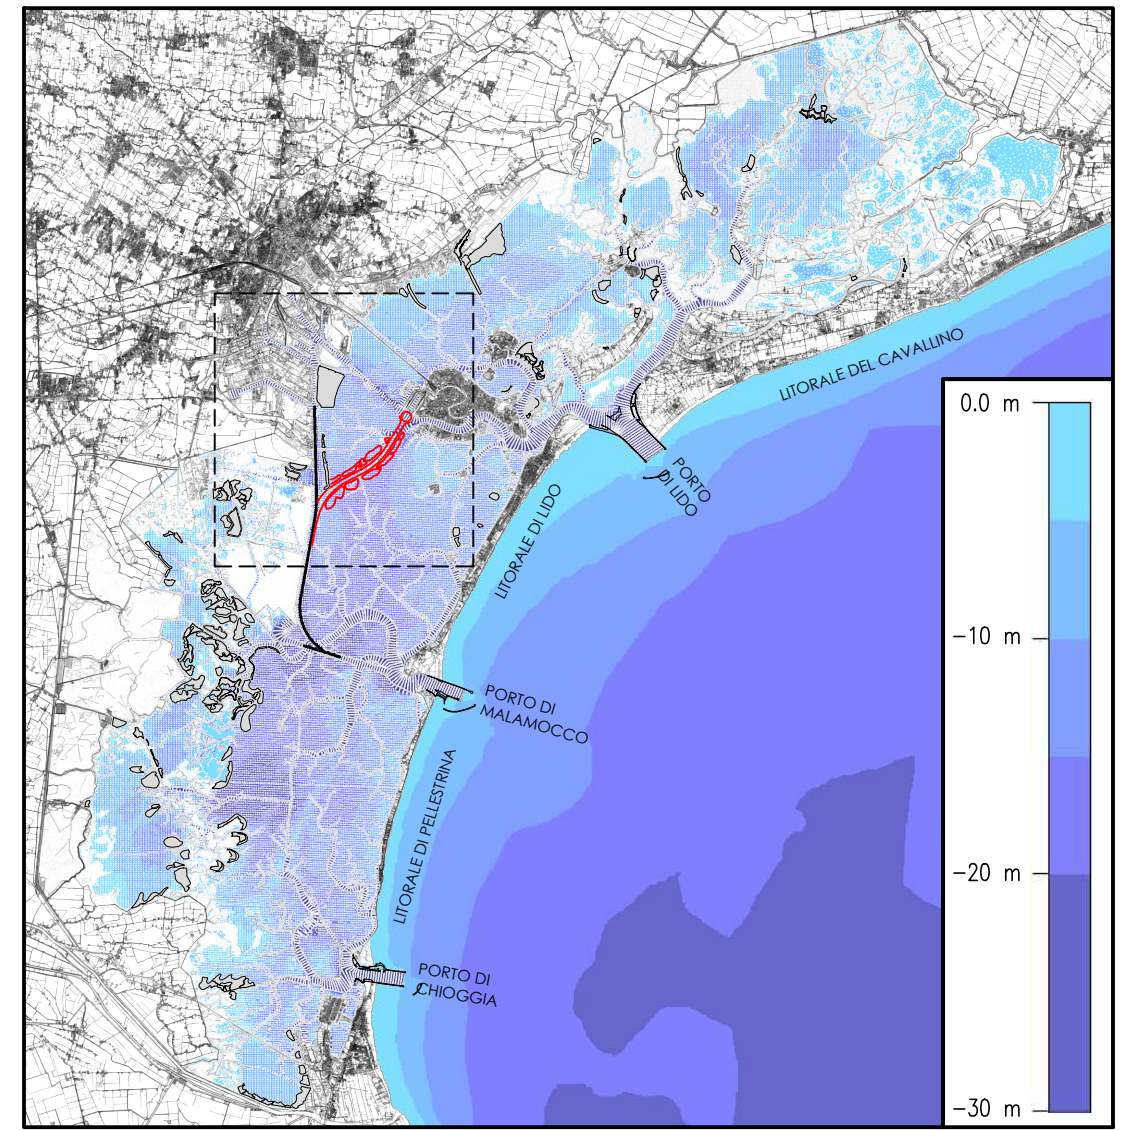

SUDDIVISIONE VERTICALE DEL TIRANTE IDRICO LAGUNARE

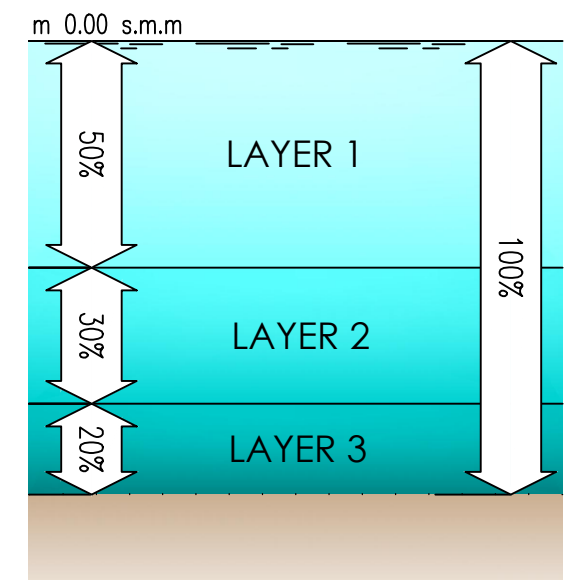

Titolo elaborato  
MODELLO IDRODINAMICO TRIDIMENSIONALE - Batimetrie

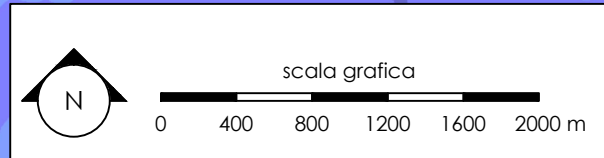

**AUTORITÀ PORTUALE DI VENEZIA**  
DIREZIONE TECNICA

Direttore Tecnico e Responsabile del Procedimento  
Ing. N. Torricella

Titolo  
ADEGUAMENTO VIA ACQUA DI ACCESSO ALLA STAZIONE MARITTIMA DI VENEZIA E RIQUALIFICAZIONE DELLE AREE LIMITROFE AL CANALE CONTORTA SANT'ANGELO  
PROGETTO PRELIMINARE

Data revisioni:  
0) \_\_\_\_\_  
1) \_\_\_\_\_  
2) \_\_\_\_\_  
3) 01/15 integrazioni MATTM

Scala

Progettista o Disegnatore  
Codice APV  
49.810-000

Codice elaborato  
4.2