
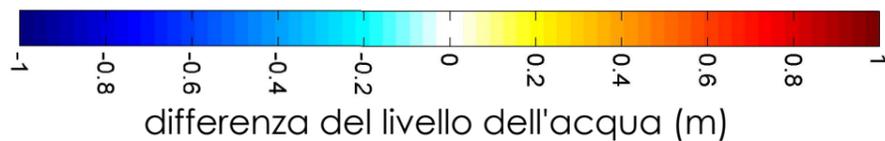


DIFFERENZE LIVELLO DELL'ACQUA CON VENTI DI BORA

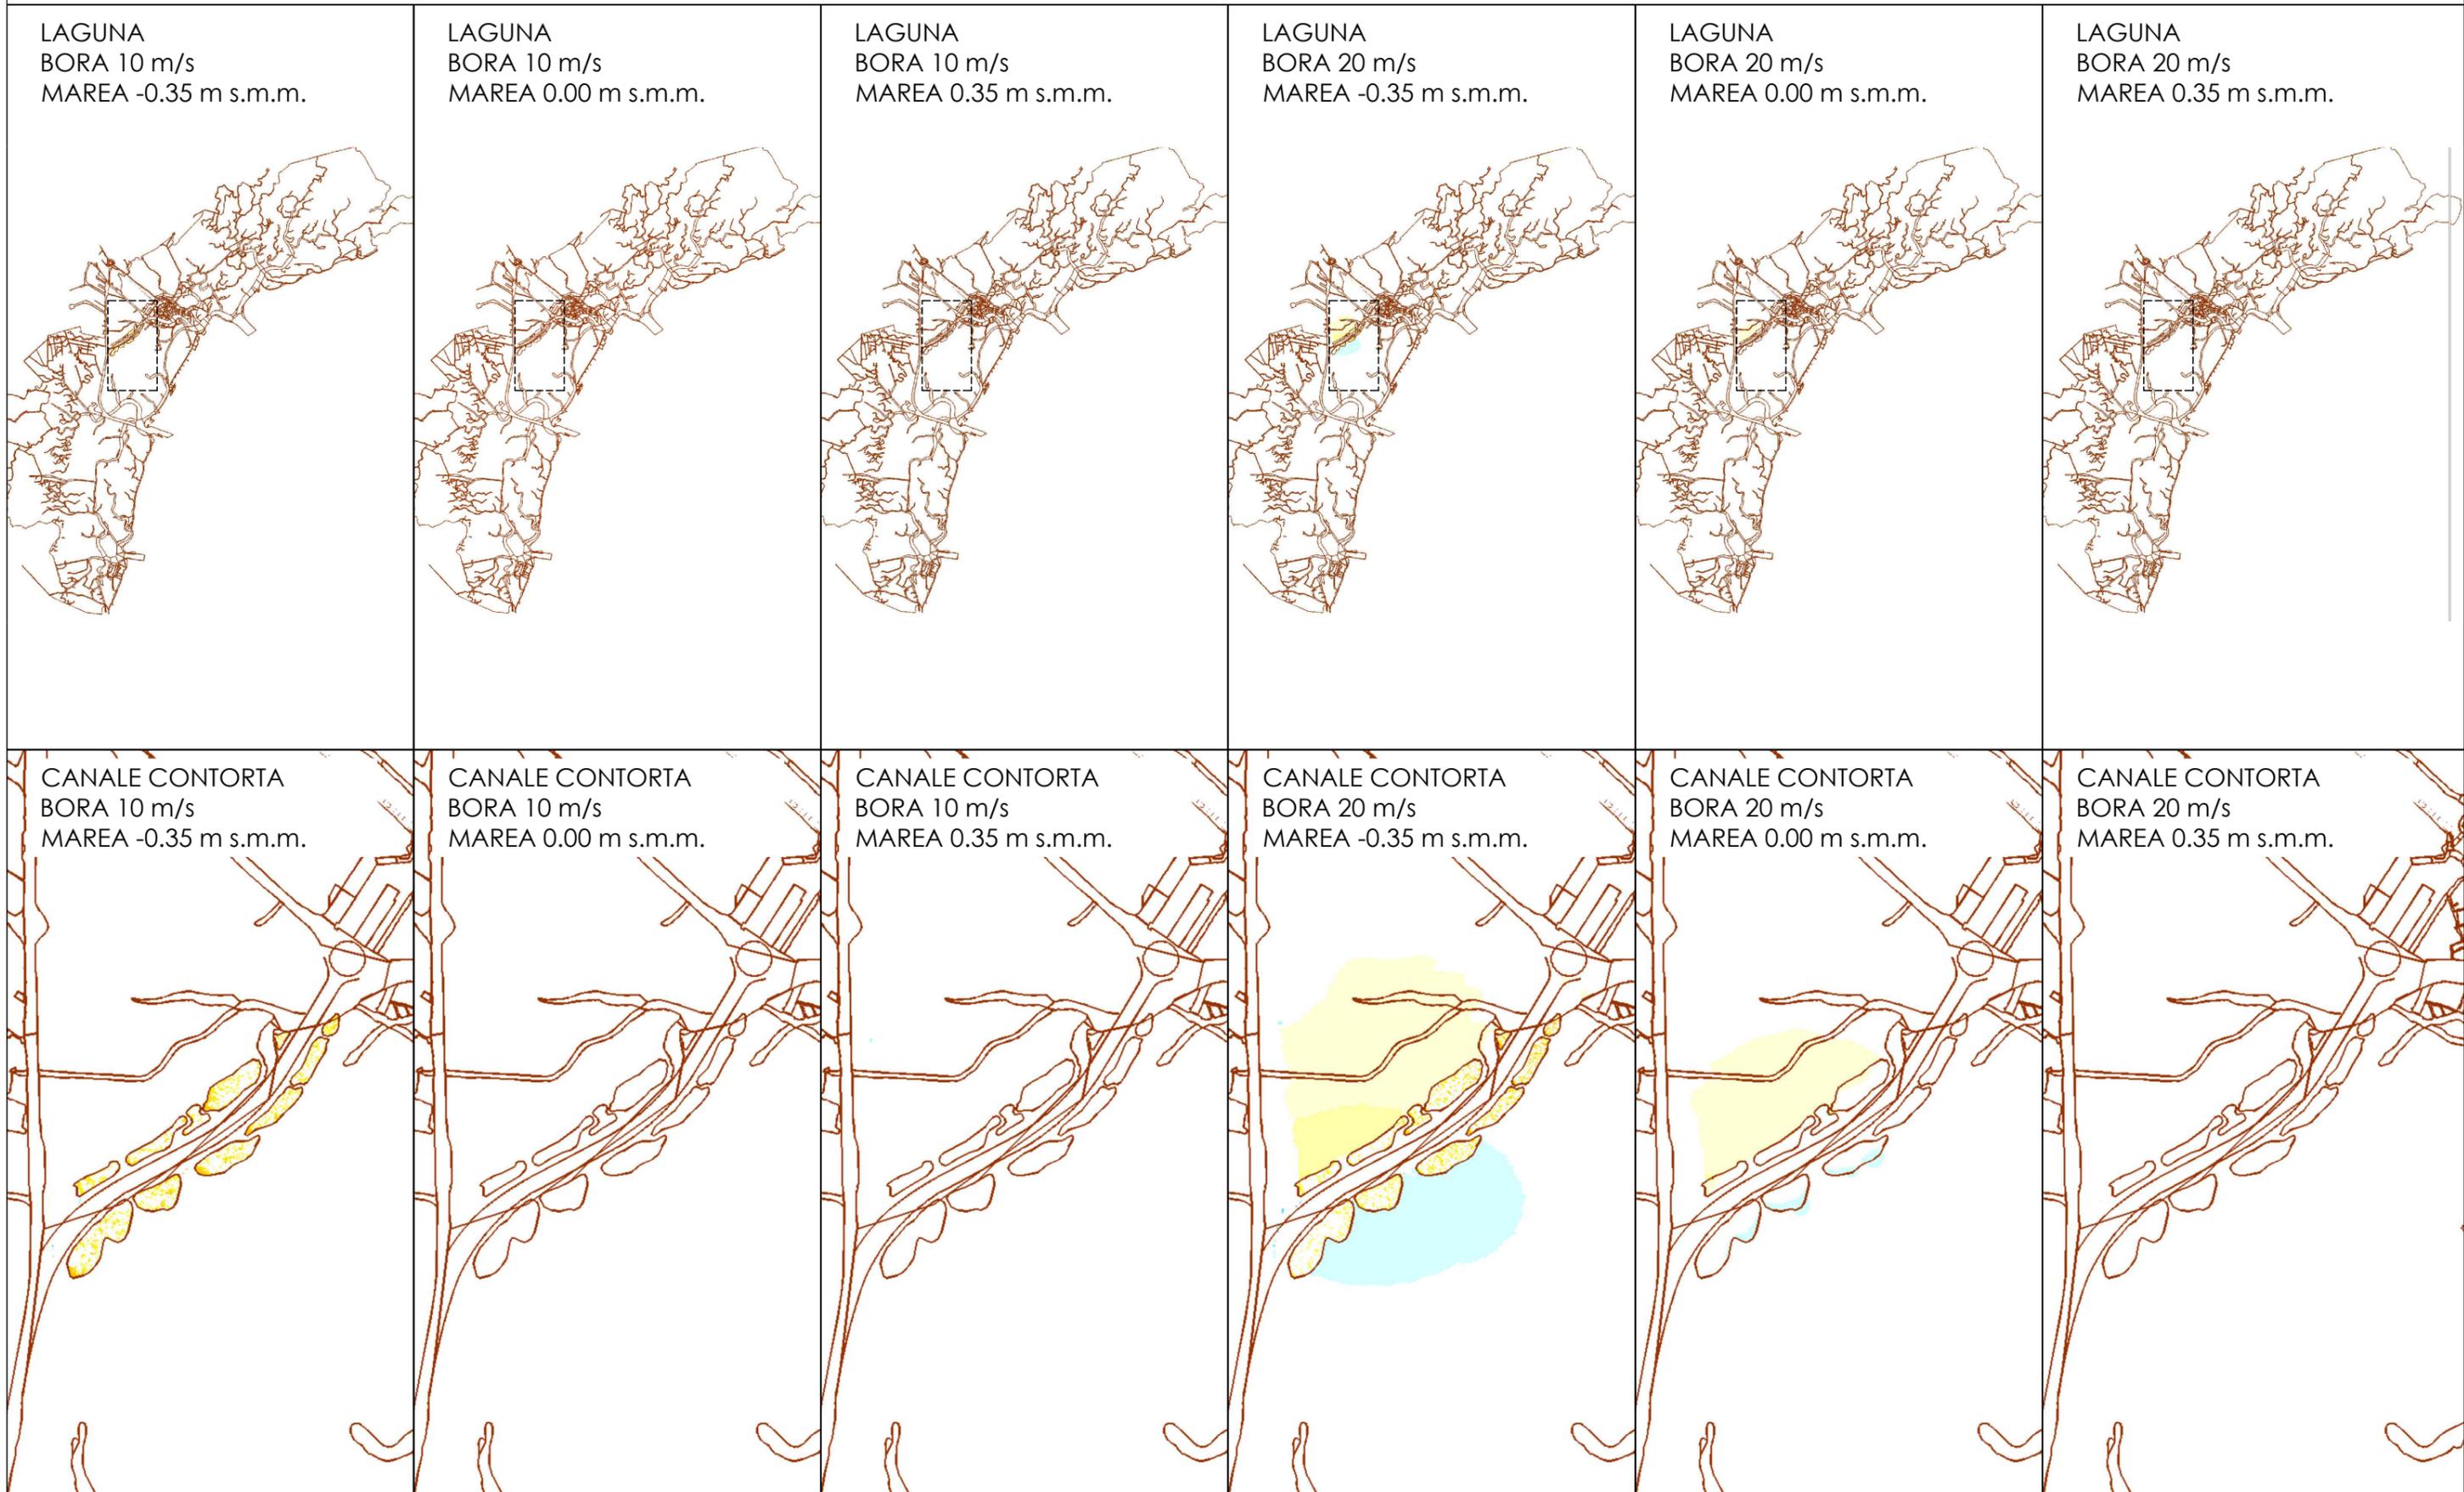

**AUTORITÀ PORTUALE
DI VENEZIA**
DIREZIONE TECNICA

<p><small>Titolo</small></p> <p style="text-align: center;">ADEGUAMENTO VIA ACQUEA DI ACCESSO ALLA STAZIONE MARITTIMA DI VENEZIA E RIQUALIFICAZIONE DELLE AREE LIMITROFE AL CANALE CONTORTA SANT'ANGELO</p> <p style="text-align: center;">PROGETTO PRELIMINARE</p>	<p><small>Data revisioni:</small></p> <p>0) _____</p> <p>1) _____</p> <p>2) _____</p> <p>3) 01/15 integrazioni MATTM</p> <p><small>Scala</small></p>	<p><small>Progettista o Disegnatore</small></p> <hr/> <p><small>Codice APV</small> 49.810-000</p> <p><small>Codice elaborato</small> 4.3.2.1</p>
---	---	---