
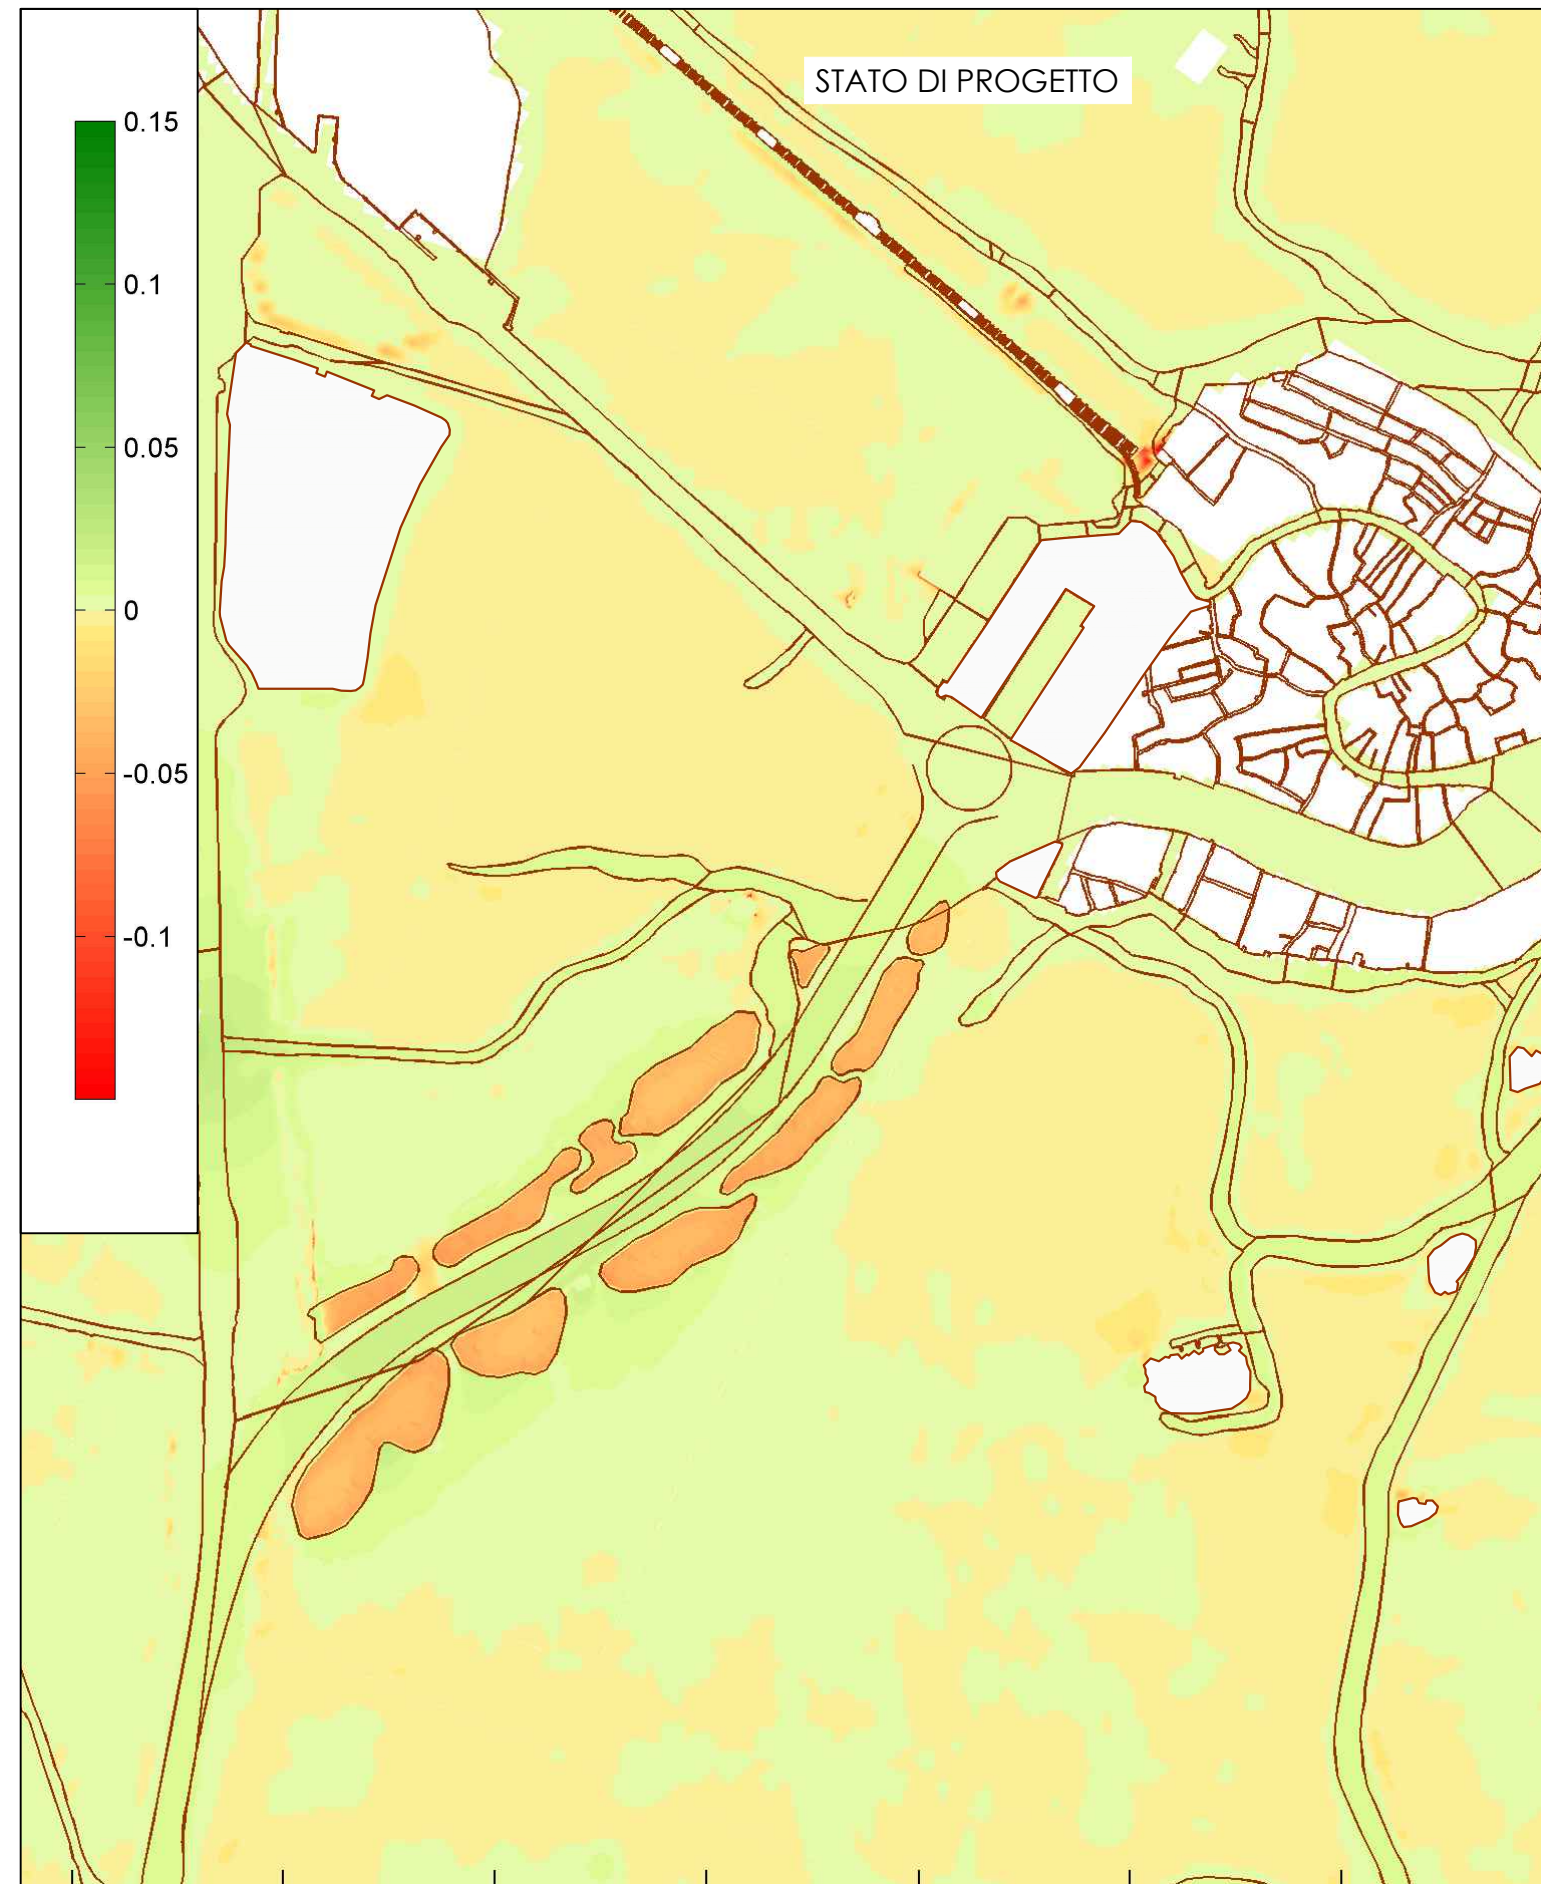


EVOLUZIONE MORFOLOGICA DEI FONDALI A UN ANNO

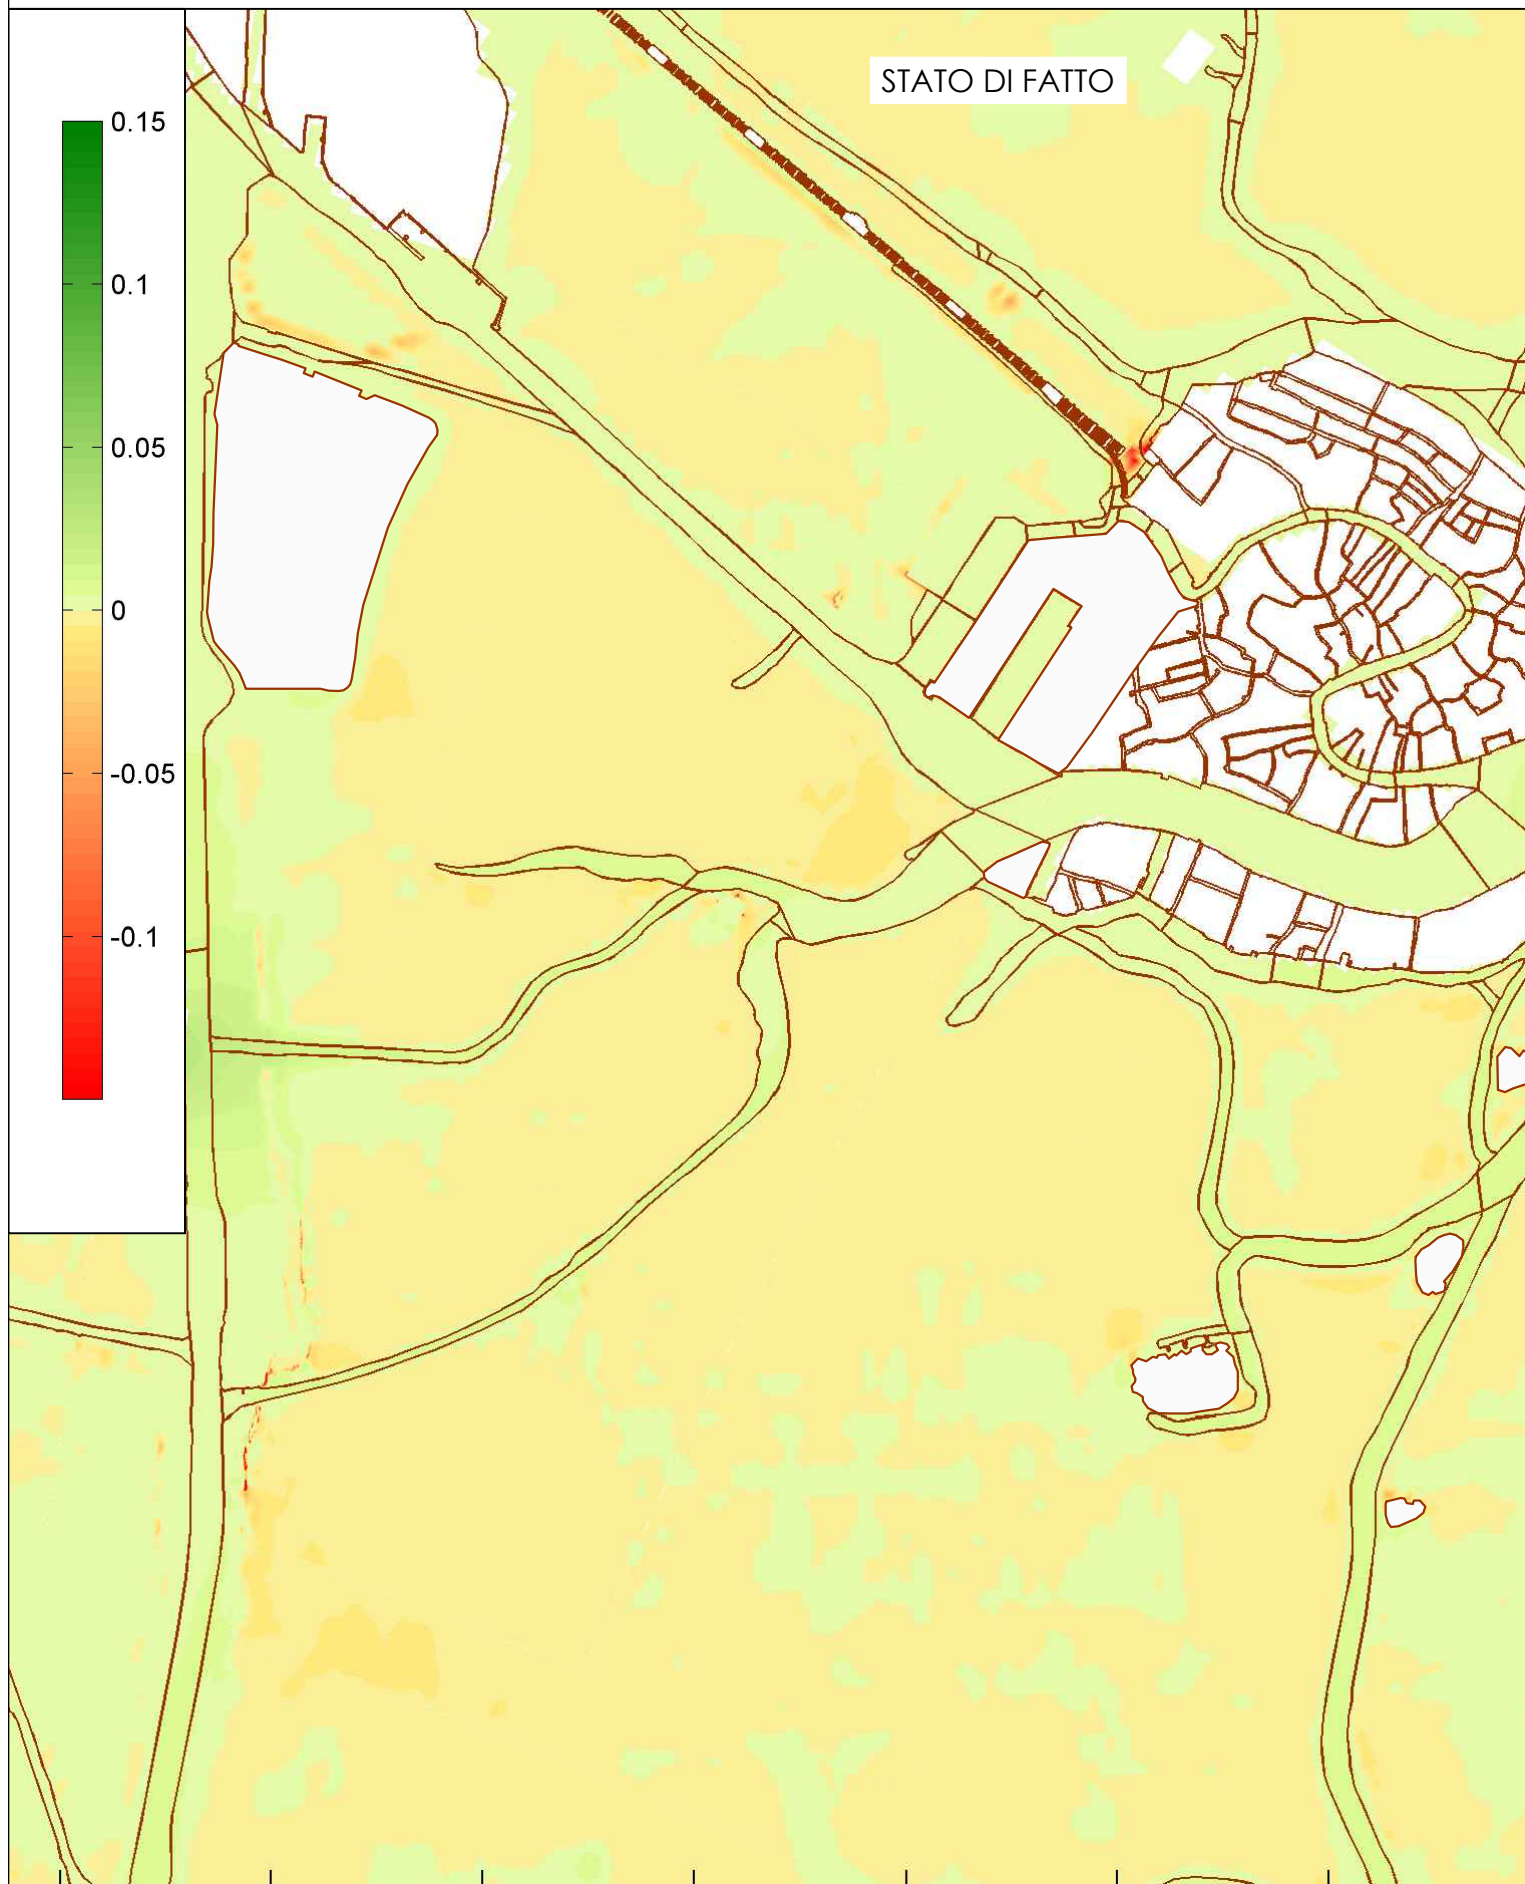

Titolo elaborato
MODELLO IDRODINAMICO TRIDIMENSIONALE - Evoluzione morfologica dei fondali a un anno

**AUTORITÀ PORTUALE
 DI VENEZIA**
 DIREZIONE TECNICA

Direttore Tecnico e Responsabile del Procedimento
 Ing. N. Torricella

Titolo
**ADEGUAMENTO VIA ACQUEA DI ACCESSO ALLA STAZIONE
 MARITTIMA DI VENEZIA E RIQUALIFICAZIONE DELLE AREE
 LIMITROFE AL CANALE CONTORTA SANT'ANGELO**
 PROGETTO PRELIMINARE

Data revisioni:	Progettista o Disegnatore
0) _____	
1) _____	
2) _____	
3) 01/15 integrazioni MATTM	Codice APV 49.810-000
Scala	Codice elaborato 4.3.7