

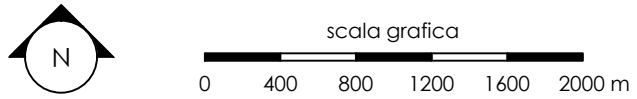


BATIMETRIA DELL'AREA DI INDAGINE

RIFERIMENTO PLANIMETRICO

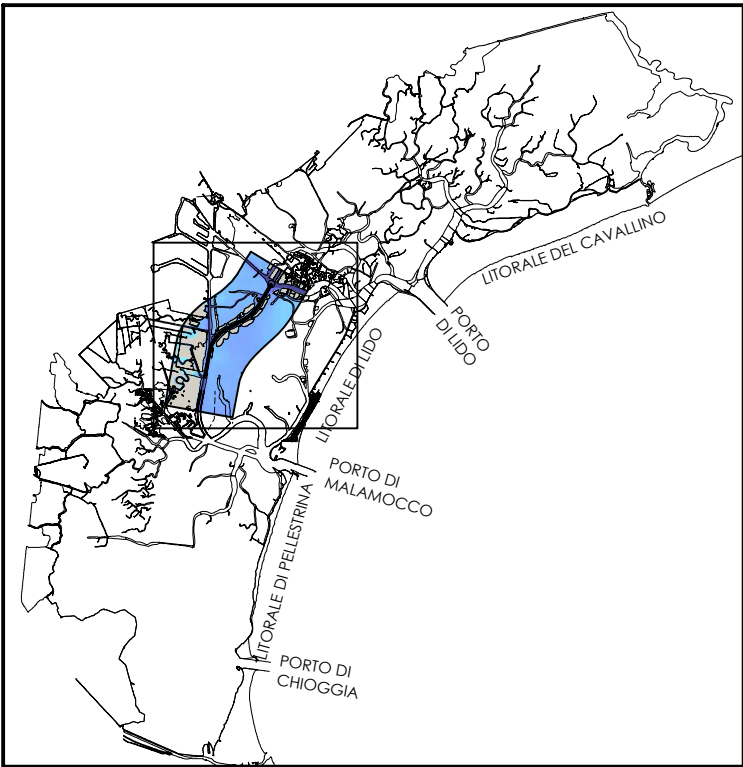

MODELLO IDRODINAMICO DI TRANSITO DEI NATANTI - Batimetrie del modello

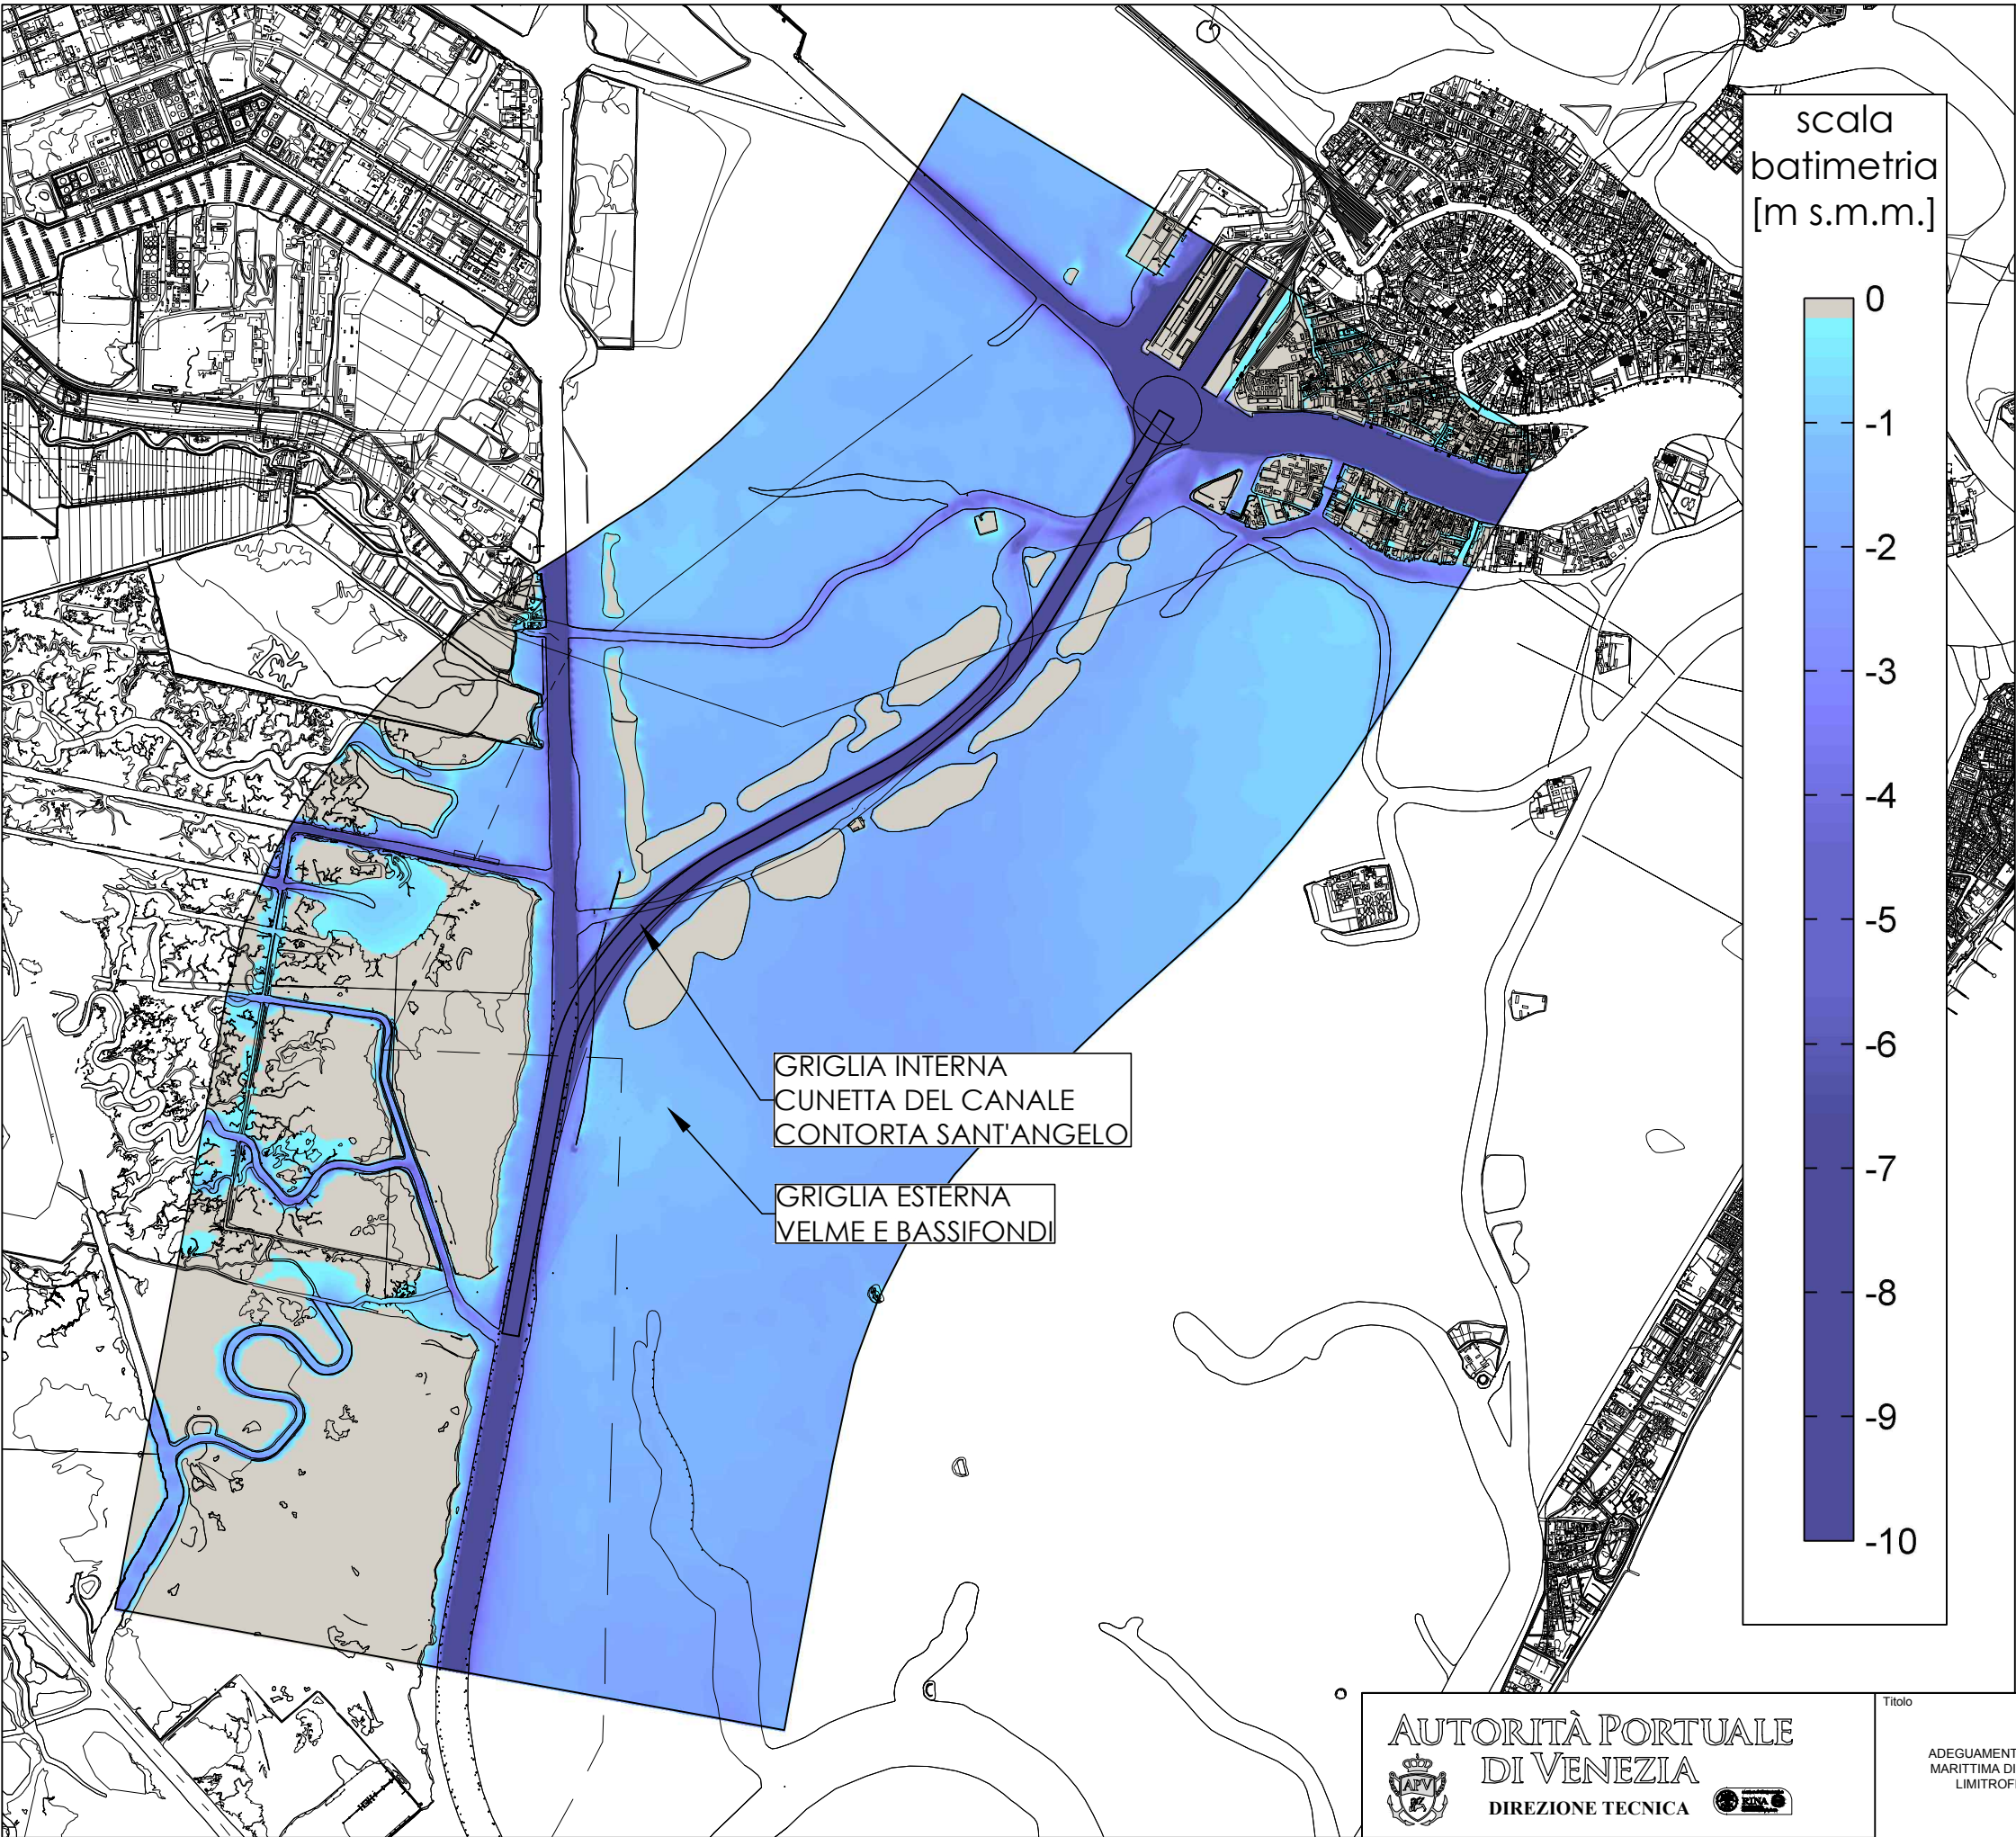

**AUTORITÀ PORTUALE
DI VENEZIA**
DIREZIONE TECNICA



Direttore Tecnico e Responsabile del Procedimento
Ing. N. Torricella

Titolo ADEGUAMENTO VIA ACQUEA DI ACCESSO ALLA STAZIONE MARITTIMA DI VENEZIA E RIQUALIFICAZIONE DELLE AREE LIMITROFE AL CANALE CONTORTA SANT'ANGELO PROGETTO PRELIMINARE	Data revisioni:	Progettista o Disegnatore
	0) _____	Codice APV 49.810-000
	1) _____	
	2) _____	
	3) 01/15 integrazioni MATTM	Codice elaborato
Scala	5.2	