



# CONFIGURAZIONE DI PROGETTO - NAVE A 6 NODI - CONFRONTO: MAREA -0.50 ÷ 0.00 ÷ 0.50 m s.m.m. - ALVEO CANALE

PUNTO 3 - ALVEO CANALE


**ELEVAZIONE DI SUPERFICIE [m s.m.m.]**

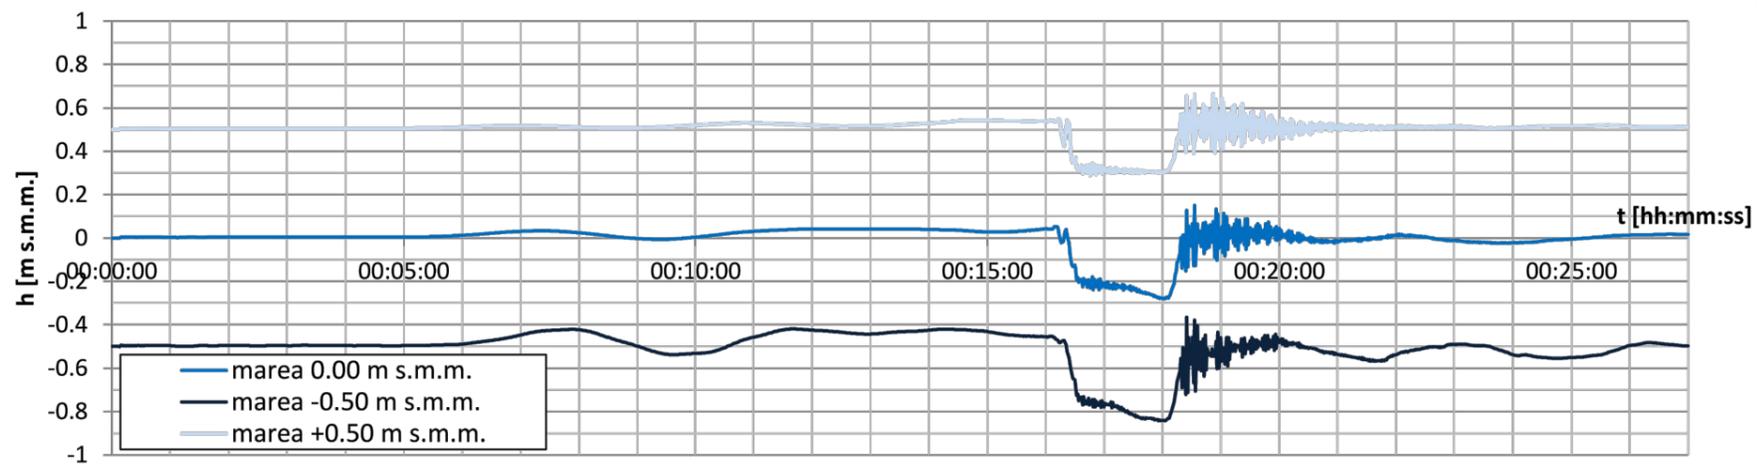


**SFORZI TANGENZIALI AL FONDO [N/m²]**

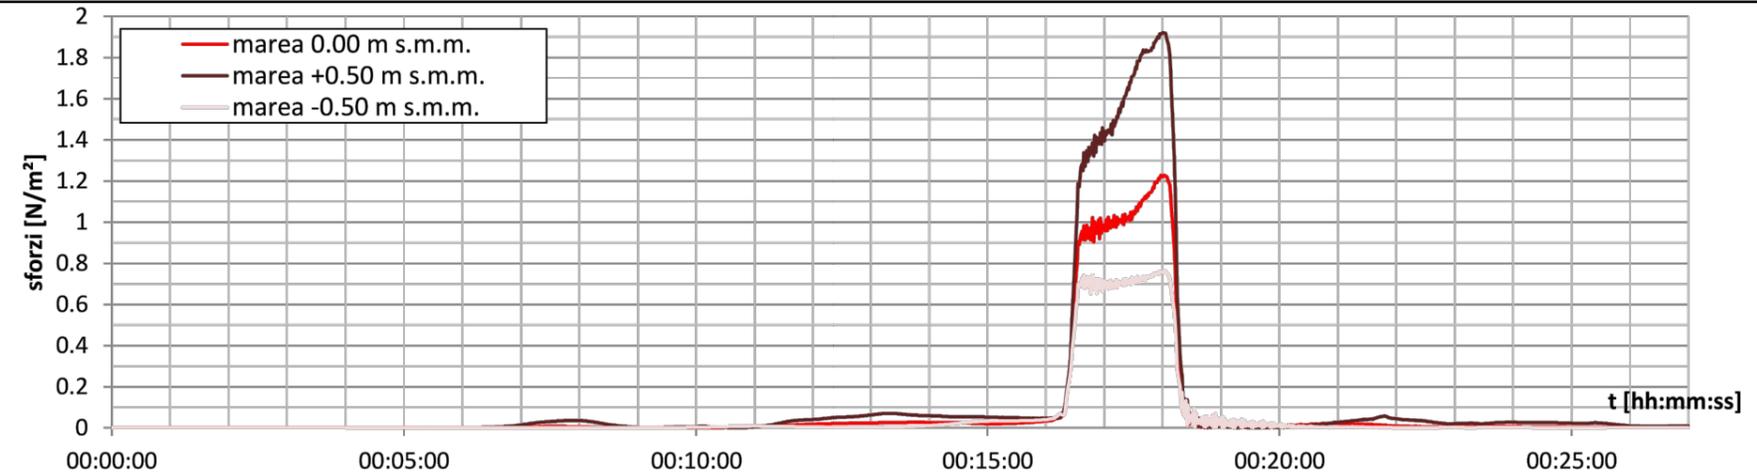

**VELOCITA' [m/s]**

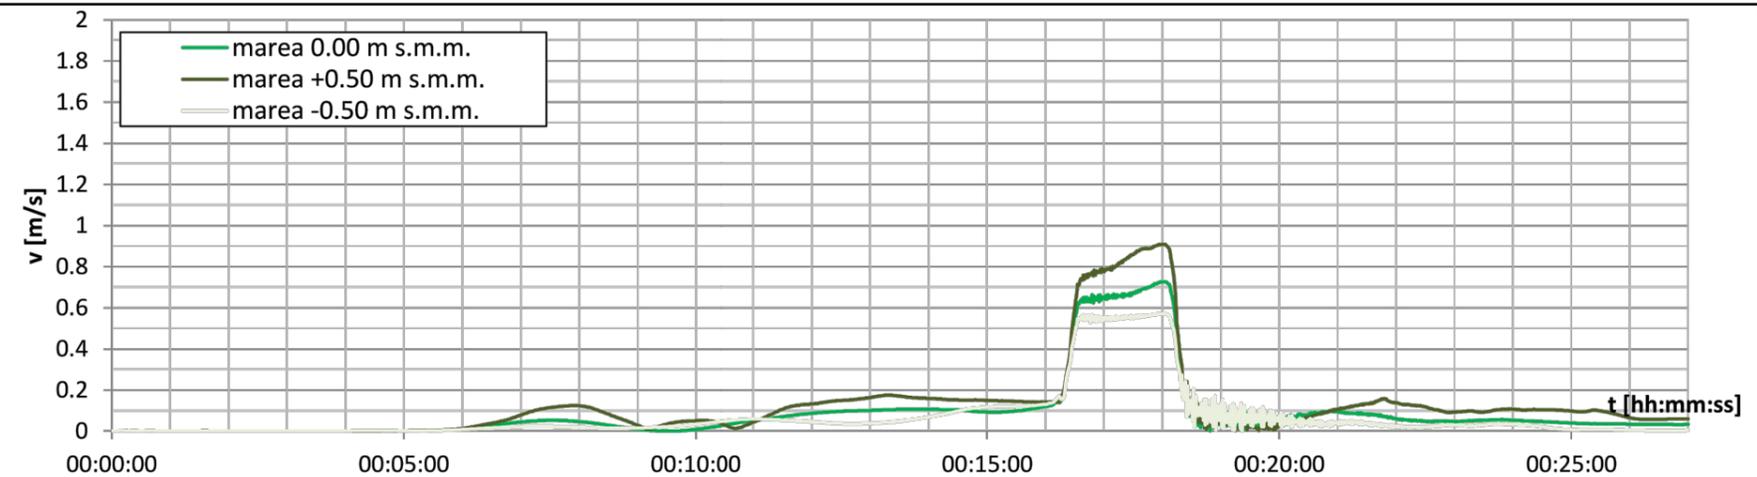

**RIFERIMENTO PLANIMETRICO**

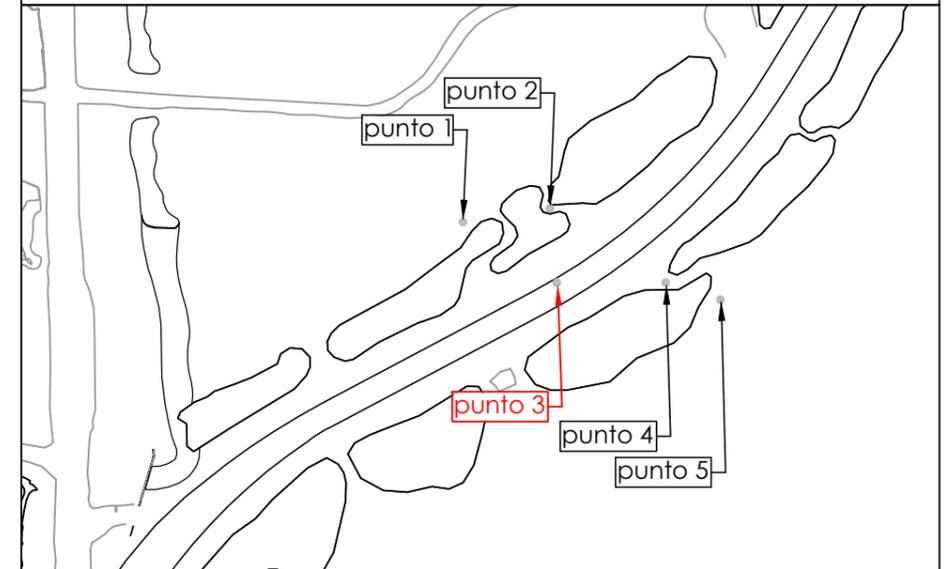

**AUTORITÀ PORTUALE  
DI VENEZIA**  
DIREZIONE TECNICA

Direttore Tecnico e Responsabile del Procedimento  
Ing. N. Torricella

Titolo ADEGUAMENTO VIA ACQUEA DI ACCESSO ALLA STAZIONE MARITTIMA DI VENEZIA E RIQUALIFICAZIONE DELLE AREE LIMITROFE AL CANALE CONTORTA SANT'ANGELO PROGETTO PRELIMINARE	Data revisioni: 0) _____ 1) _____ 2) _____ 3) 01/15 integrazioni MATTM	Progettista o Disegnatore  Codice APV 49.810-000
	Scala	Codice elaborato 5.6.1.1