
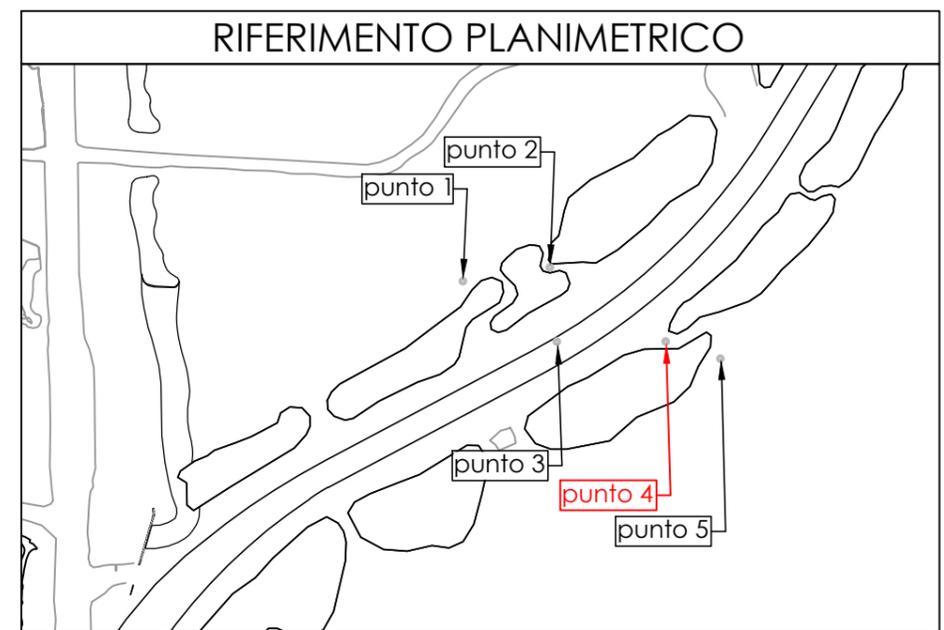
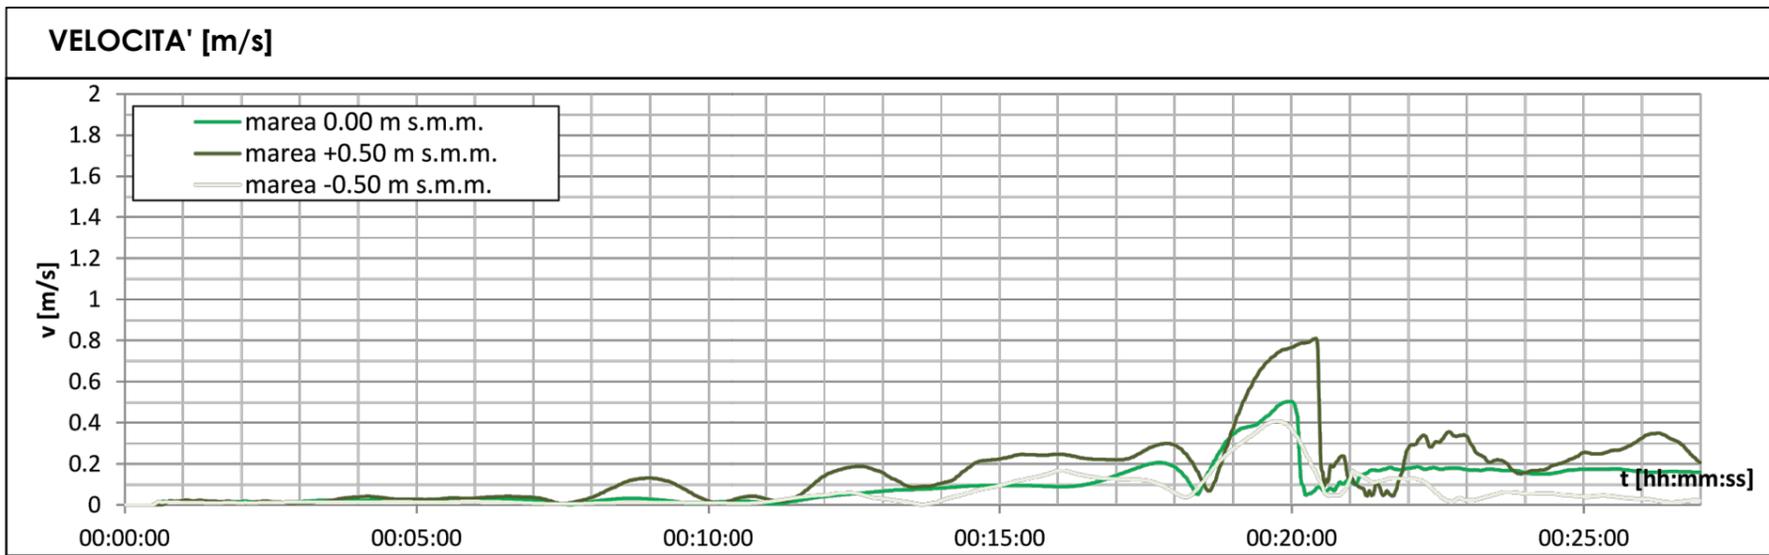
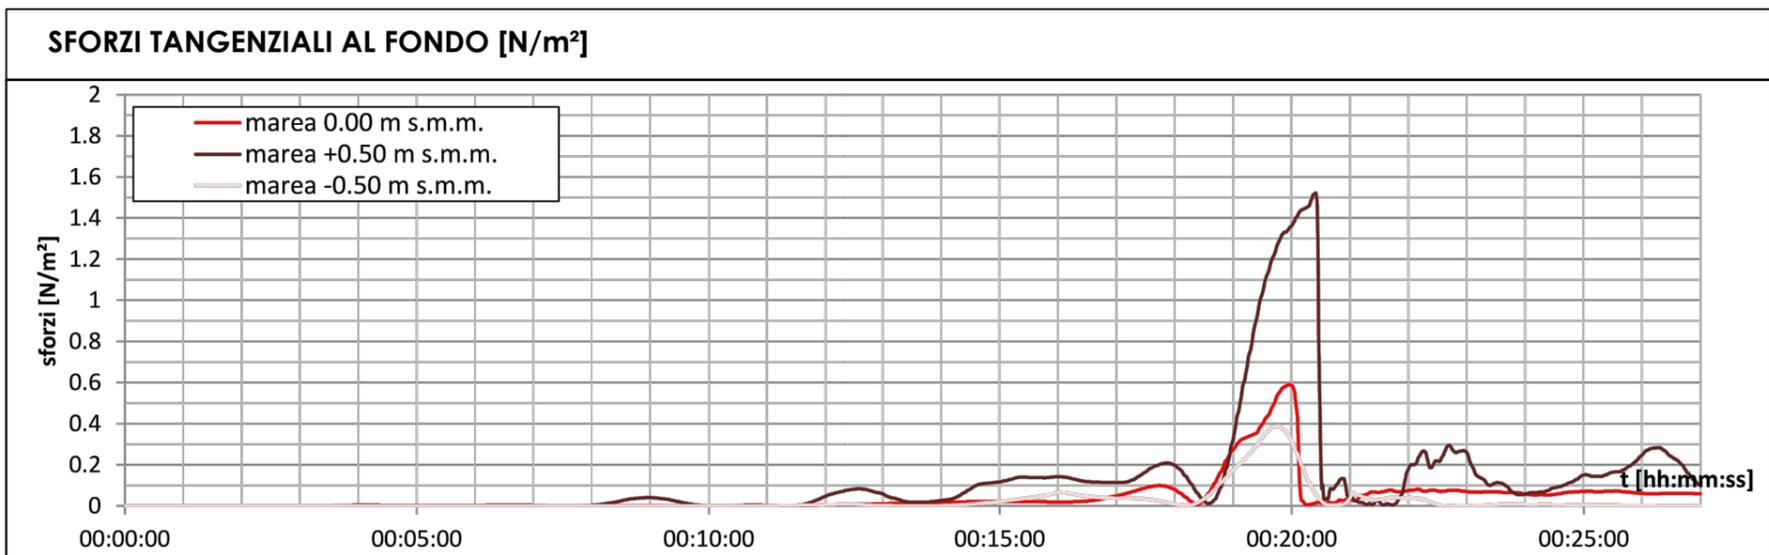


CONFIGURAZIONE DI PROGETTO - NAVE A 6 NODI - CONFRONTO: MAREA -0.50 ÷ 0.00 ÷ 0.50 m s.m.m. - VARCO FRA LE VELME

PUNTO 4 - VARCO FRA LE VELME

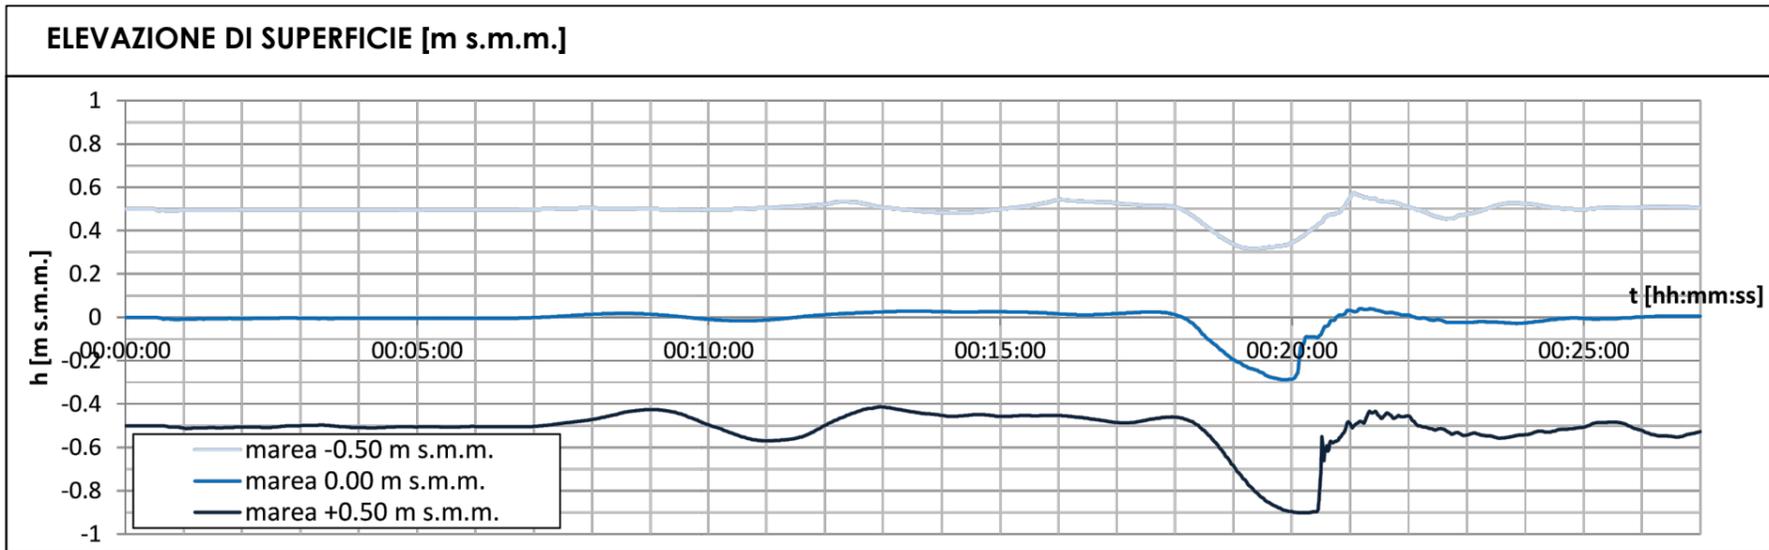


**AUTORITÀ PORTUALE
DI VENEZIA**
 DIREZIONE TECNICA 

Direttore Tecnico e Responsabile del Procedimento
Ing. N. Torricella

Titolo ADEGUAMENTO VIA ACQUEA DI ACCESSO ALLA STAZIONE MARITTIMA DI VENEZIA E RIQUALIFICAZIONE DELLE AREE LIMITROFE AL CANALE CONTORTA SANT'ANGELO PROGETTO PRELIMINARE	Data revisioni: 0) _____ 1) _____ 2) _____ 3) 01/15 integrazioni MATTM
Progettista o Disegnatore _____ Codice APV 49.810-000	
Scala _____ Codice elaborato 5.6.1.2	