




AUTORITÀ PORTUALE DI VENEZIA

DIREZIONE TECNICA

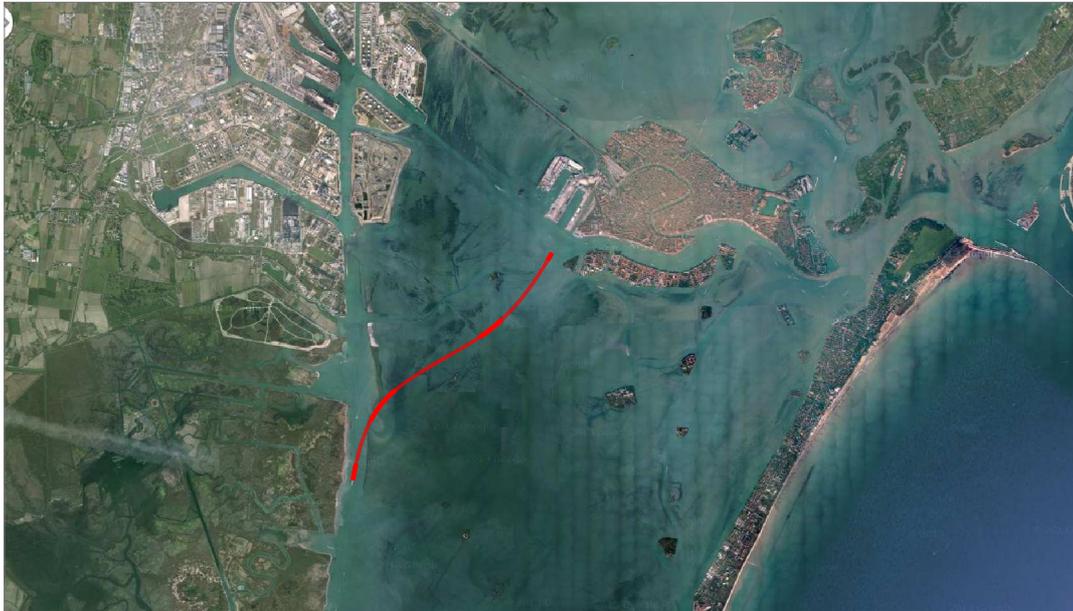

**ADEGUAMENTO VIA ACQUA DI ACCESSO ALLA STAZIONE
MARITTIMA DI VENEZIA E RIQUALIFICAZIONE DELLE AREE
LIMITROFE AL CANALE CONTORTA SANT'ANGELO**

PROGETTO PRELIMINARE

VERIFICA DEI LIMITI AMMINISTRATIVI

PROGETTISTA
Autorità Portuale di Venezia
Direzione Tecnica

REDATTO DA

DIRETTORE TECNICO E
RESPONSABILE DEL PROCEDIMENTO

Ing. N. Torricella

CODICE PROGETTO

49.810.000

CODICE ELABORATO

ALL. MATTM 02

SCALA

1:15.000

rev	data	descrizione	redatto	controllato	approvato
0	03/2015		N. Paccagnella		N. Torricella
1					
2					
3					
4					

