



AUTORITÀ PORTUALE DI VENEZIA

Venezia, **13 OTT. 2014**
Prot. 65271-URB-DTEC/ **15122**

Spett. SIFA Soc. Cons. P.A.
Via Torino, 141
30172 Mestre (VE)

PROTOCOLLO APV.U.0015122.13-10-2014

Responsabile procedimento

Nicola Torricella Direttore

Area di competenza
Area Pianificazione Urbanistica

Progetto Preliminare "Adeguamento via acquea di accesso alla Stazione Marittima di Venezia e riqualificazione delle aree limitrofe al Canale Contorta Sant'Angelo". Convocazione riunione di coordinamento per risoluzione interferenze.

La presente per informare che è stato dato avvio da parte del Ministero dell'Ambiente e della Tutela del Territorio e del Mare della procedura di Valutazione di Impatto Ambientale per il progetto in oggetto (prot. 29803 del 18/09/2014).

Al riguardo si segnala la disponibilità della scrivente di definire nel dettaglio la soluzione tecnica per la risoluzione dell'interferenza. A tal proposito si allega la tavola in formato A3 del Progetto Preliminare n. 49.810.000_09 SOTTOSERVIZI.

In attesa di una Vs. conferma, restiamo a disposizione per qualsiasi chiarimento.

Distinti saluti

Il Presidente
Prof. Paolo Costa

Allegati: c.s.



Autorità Portuale di Venezia
Santa Marta, Fabbricato 13
30123 Venezia
T +39 041 533 4111
F +39 041 533 4254
CP 91 Venezia 12
30121 Venezia
P.IVA e CF 00184980274

apv@port.venice.it
www.port.venice.it

PEC
autoritaportuale.venezial@legalmail.it

Certificata
ISO 14001:2004 - ISO 9001:2008



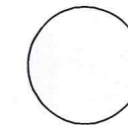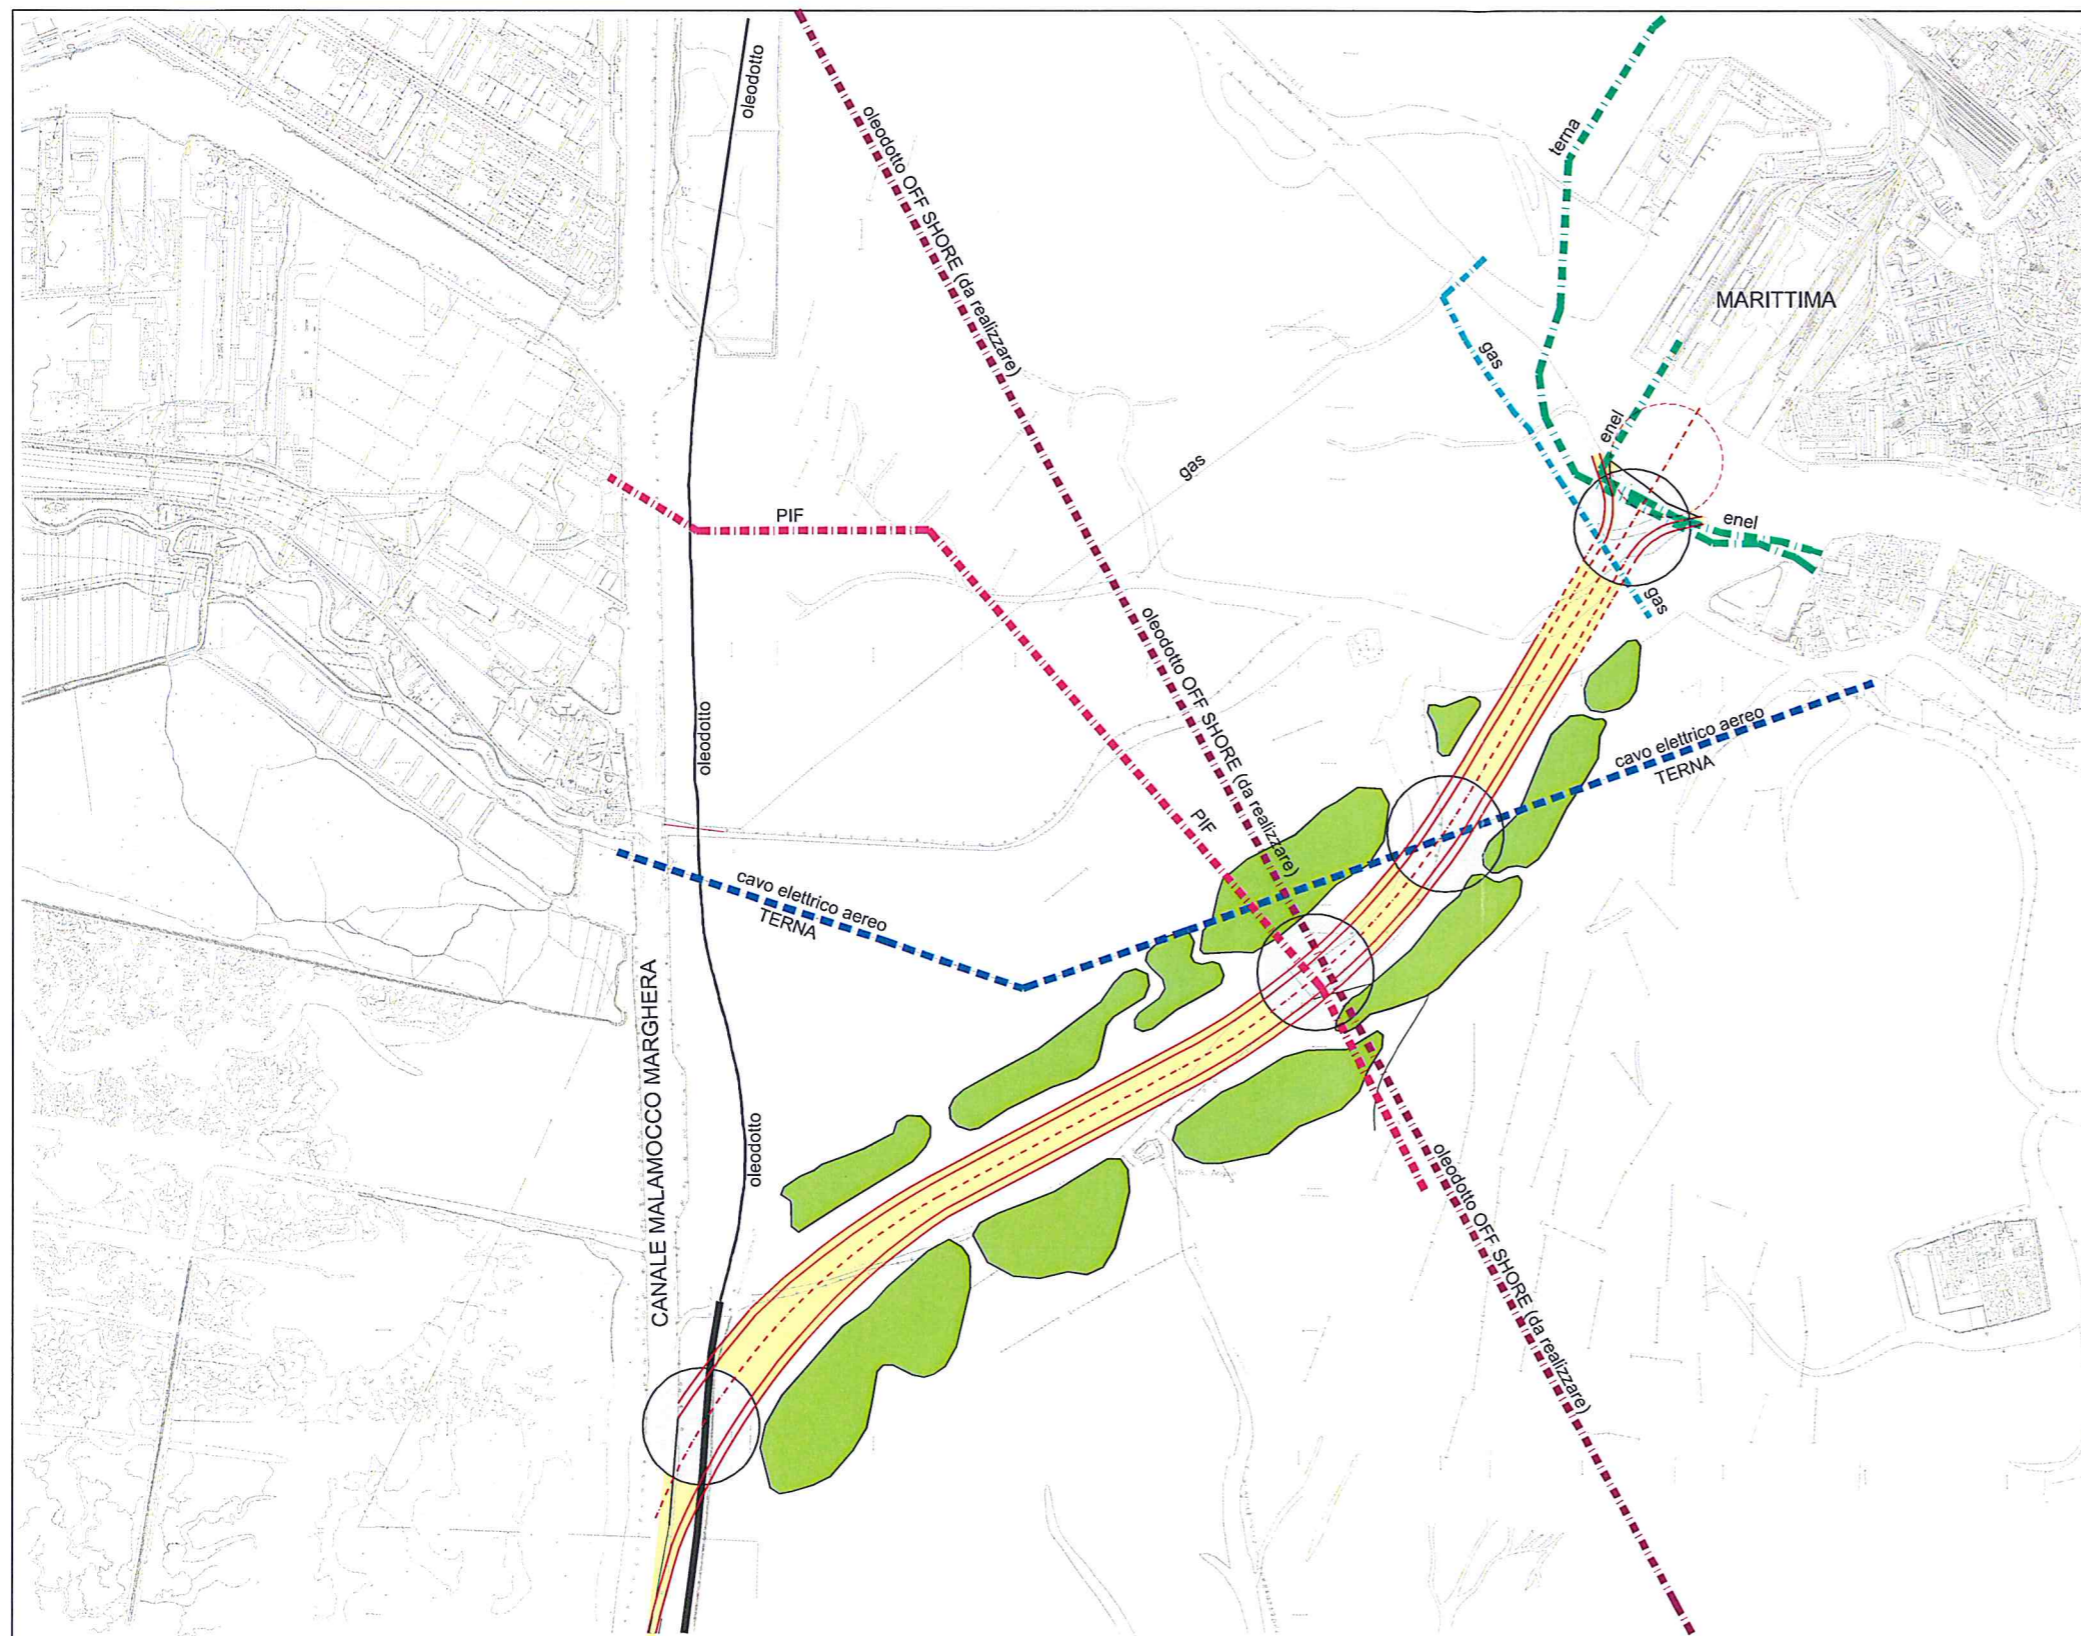

PUNTI DI INTERFERENZA TRA
SOTTOSERVIZI E
INTERVENTO

 **AUTORITÀ PORTUALE
DI VENEZIA**
DIREZIONE TECNICA



ADEGUAMENTO VIA ACQUA DI ACCESSO ALLA STAZIONE
MARITTIMA DI VENEZIA E RIQUALIFICAZIONE DELLE AREE
LIMITROFE AL CANALE CONTORTA SANT'ANGELO

PROGETTO PRELIMINARE

INTERFERENZE CON SOTTOSERVIZI

PROGETTISTA
Autorità Portuale di Venezia
Direzione Tecnica

REDATTO DA
geometri, Alessia Favaro

DIRETTORE TECNICO
RESPONSABILE DEL PROCEDIMENTO
Ing. N. Torricella

CODICE PROGETTO
49.810.000

CODICE LABORATORIO
09

SCALA
10.000

nr	data	descrizione	ricordo	consenso	app-02/03
0	EN0213	ESERCIZIO PROGETTO PRELIMINARE	A. Favaro	L. Torricella	N. Torricella
1	EN0214	REVISIONE	A. Favaro	L. Torricella	N. Torricella
2	EN0214	REVISIONE	L. Torricella	L. Torricella	N. Torricella
3					
4					