



AUTORITÀ PORTUALE DI VENEZIA

Venezia, **13 OTT. 2014**
Prot. 57915-AMB-DTEC/**15125**

Spett. **SNAM rete gas S.p.A.**
Piazza S. Barbara, 7
20097 San Donato Milanese (MI)

PROTOCOLLO APV.U.0015125.13-10-2014

Responsabile procedimento
Nicola Torricella Direttore

Area di competenza
Area Pianificazione Urbanistica

Progetto Preliminare "Adeguamento via acqua di accesso alla Stazione Marittima di Venezia e riqualificazione delle aree limitrofe al Canale Contorta Sant'Angelo". Convocazione riunione di coordinamento per risoluzione interferenze.

La presente per informare che è stato dato avvio da parte del Ministero dell'Ambiente e della Tutela del Territorio e del Mare della procedura di Valutazione di Impatto Ambientale per il progetto in oggetto (prot. 29803 del 18/09/2014).

Al riguardo si segnala la disponibilità della Scrivente di definire nel dettaglio la soluzione tecnica per la risoluzione dell'interferenza. A tal proposito si allega la tavola in formato A3 del Progetto Preliminare n. 49.810.000_09 SOTTOSERVIZI.

In attesa di una Vs. conferma, restiamo a disposizione per qualsiasi chiarimento.

Distinti saluti

Autorità Portuale di Venezia
Santa Marta, Fabbricato 13
30123 Venezia
T +39 041 533 4111
F +39 041 533 4254
CP 91 Venezia 12
30121 Venezia
P.IVA e CF 00184980274



apv@port.venice.it
www.port.venice.it

PEC
autoritaportuale.venezial@legalmail.it

Certificata
ISO 14001:2004 - ISO 9001:2008

Allegati: c.s.

Il Presidente
Prof. Paolo Costa

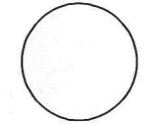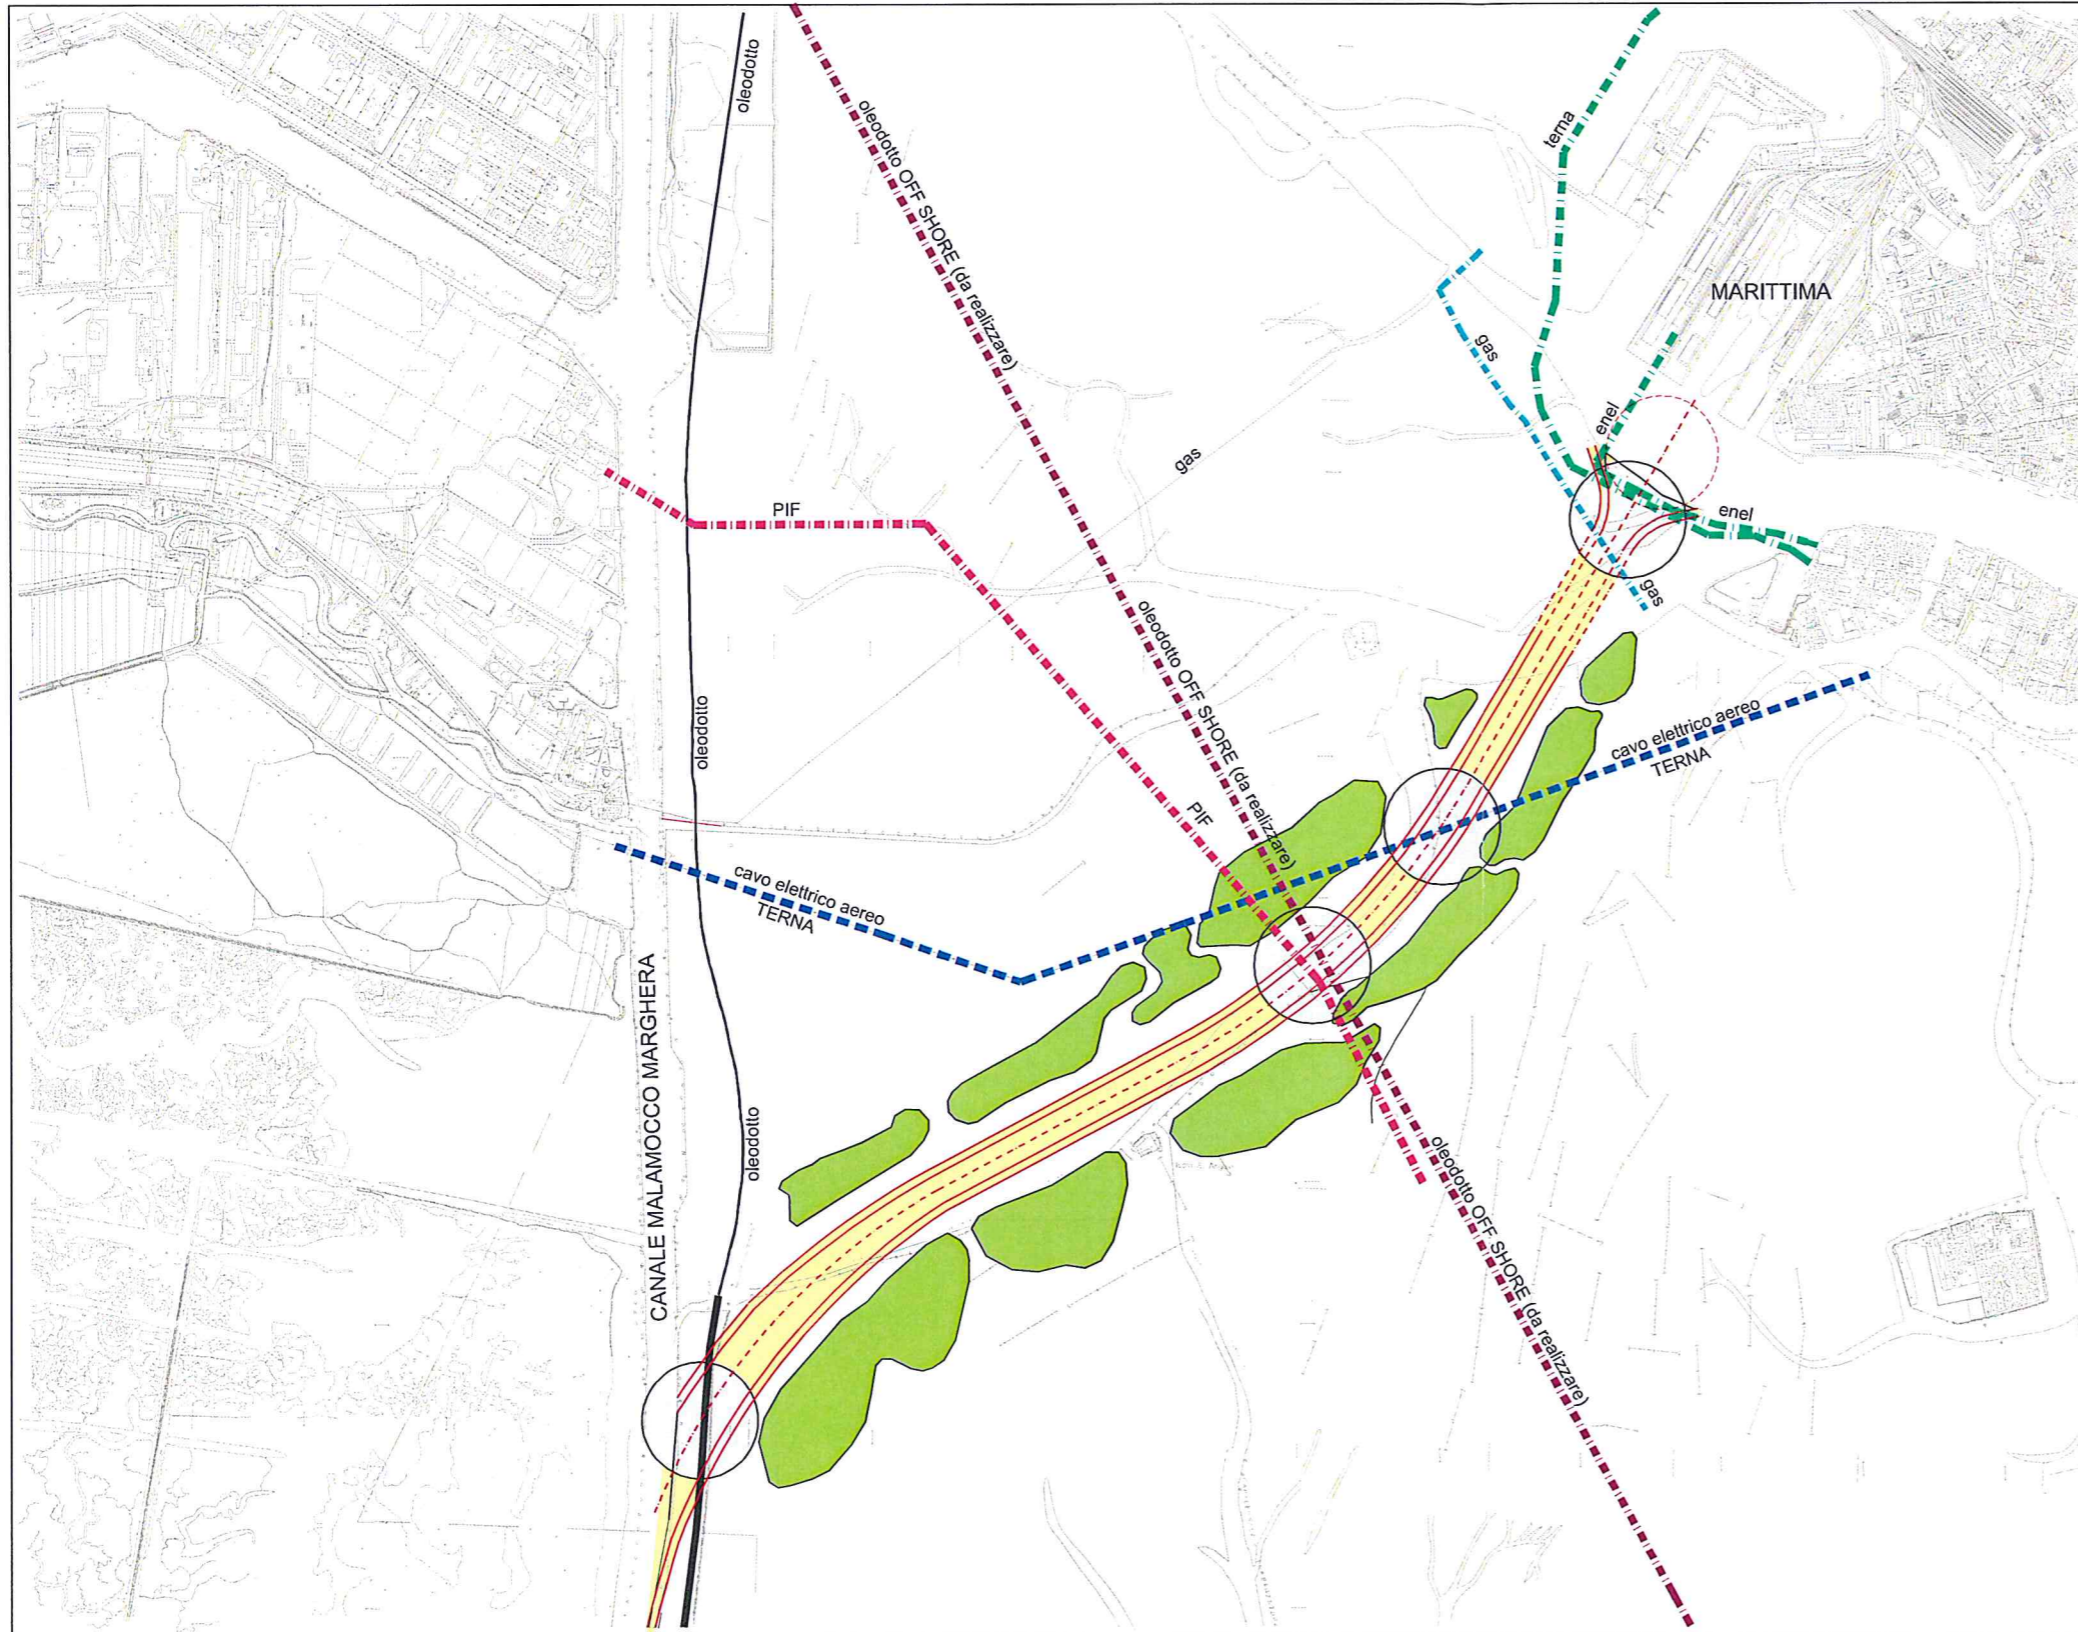

PUNTI DI INTERFERENZA TRA
SOTTOSERVIZI E
INTERVENTO



**AUTORITÀ PORTUALE
DI VENEZIA**
DIREZIONE TECNICA



ADEGUAMENTO VIA ACQUA DI ACCESSO ALLA STAZIONE
MARITTIMA DI VENEZIA E RIQUALIFICAZIONE DELLE AREE
LIMITROFE AL CANALE CONTORTA SANT'ANGELO

PROGETTO PRELIMINARE
INTERFERENZE CON SOTTOSERVIZI

PROGETTISTA
Autorità Portuale di Venezia
Direzione Tecnica
REDATTO DA
geom. Alessia Favaro
DIRETTORE TECNICO E
RESPONSABILE DEL PROCEDIMENTO
Ing. N. Torricella

CODICE PROGETTO
49.810.000
CODICE LABORATORIO
09
SCALA
10.000

REV.	DATA	DESCRIZIONE	REDAZIONE	CONTROLLATA	ESP. PRODOTTORE
0	02/2013	EMERSONE PROGETTO PRELIMINARE	A. Favaro	L. Basso	N. Torricella
1	02/2014	REVISIONE	A. Favaro	L. Basso	N. Torricella
2	02/2014	REVISIONE	L. Basso	L. Basso	N. Torricella
3					
4					