



AUTORITÀ PORTUALE DI VENEZIA

Venezia, **13 OTT. 2014**
Prot. 65271-URB-DTEC/15124



Spett. **TERNA Rete Italia**
Via Egidio Galbani, 70
00156 ROMA

Spett. **TERNA Rete Italia**
Progettazione e realizzazione impianti Nord Est
c.a. Gaetano Pazienza
via San Crispino, 22
35129 Padova

PROTOCOLLO APV U 0015124 13-10-2014

Responsabile procedimento

Nicola Torricella Direttore

Area di competenza
Area Pianificazione Urbanistica

Autorità Portuale di Venezia
Santa Marta, Fabbricato 13
30123 Venezia
T +39 041 533 4111
F +39 041 533 4254
CP 91 Venezia 12
30121 Venezia
P.IVA e CF 00184980274

apv@port.venice.it
www.port.venice.it

PEC
autoritaportuale.veneziamail@legalmail.it

Certificata
ISO 14001:2004 - ISO 9001:2008



Progetto Preliminare "Adeguamento via acqua di accesso alla Stazione Marittima di Venezia e riqualificazione delle aree limitrofe al Canale Contorta Sant'Angelo". Convocazione riunione di coordinamento per risoluzione interferenze.

La presente per informare che è stato dato avvio da parte del Ministero dell'Ambiente e della Tutela del Territorio e del Mare della procedura di Valutazione di Impatto Ambientale per il progetto in oggetto (prot. 29803 del 18/09/2014).

Al riguardo si segnala la disponibilità della Scrivente di definire nel dettaglio la soluzione tecnica per la risoluzione dell'interferenza. A tal proposito si allega la tavola in formato A3 del Progetto Preliminare n. 49.810.000_09 SOTTOSERVIZI.

In attesa di una Vs. conferma, restiamo a disposizione per qualsiasi chiarimento.


Distinti saluti

Il Presidente
Prof. Paolo Costa

Allegati: c.s.



PORTO DI VENEZIA
DOVE LA TERRA GIRA INTORNO AL MARE

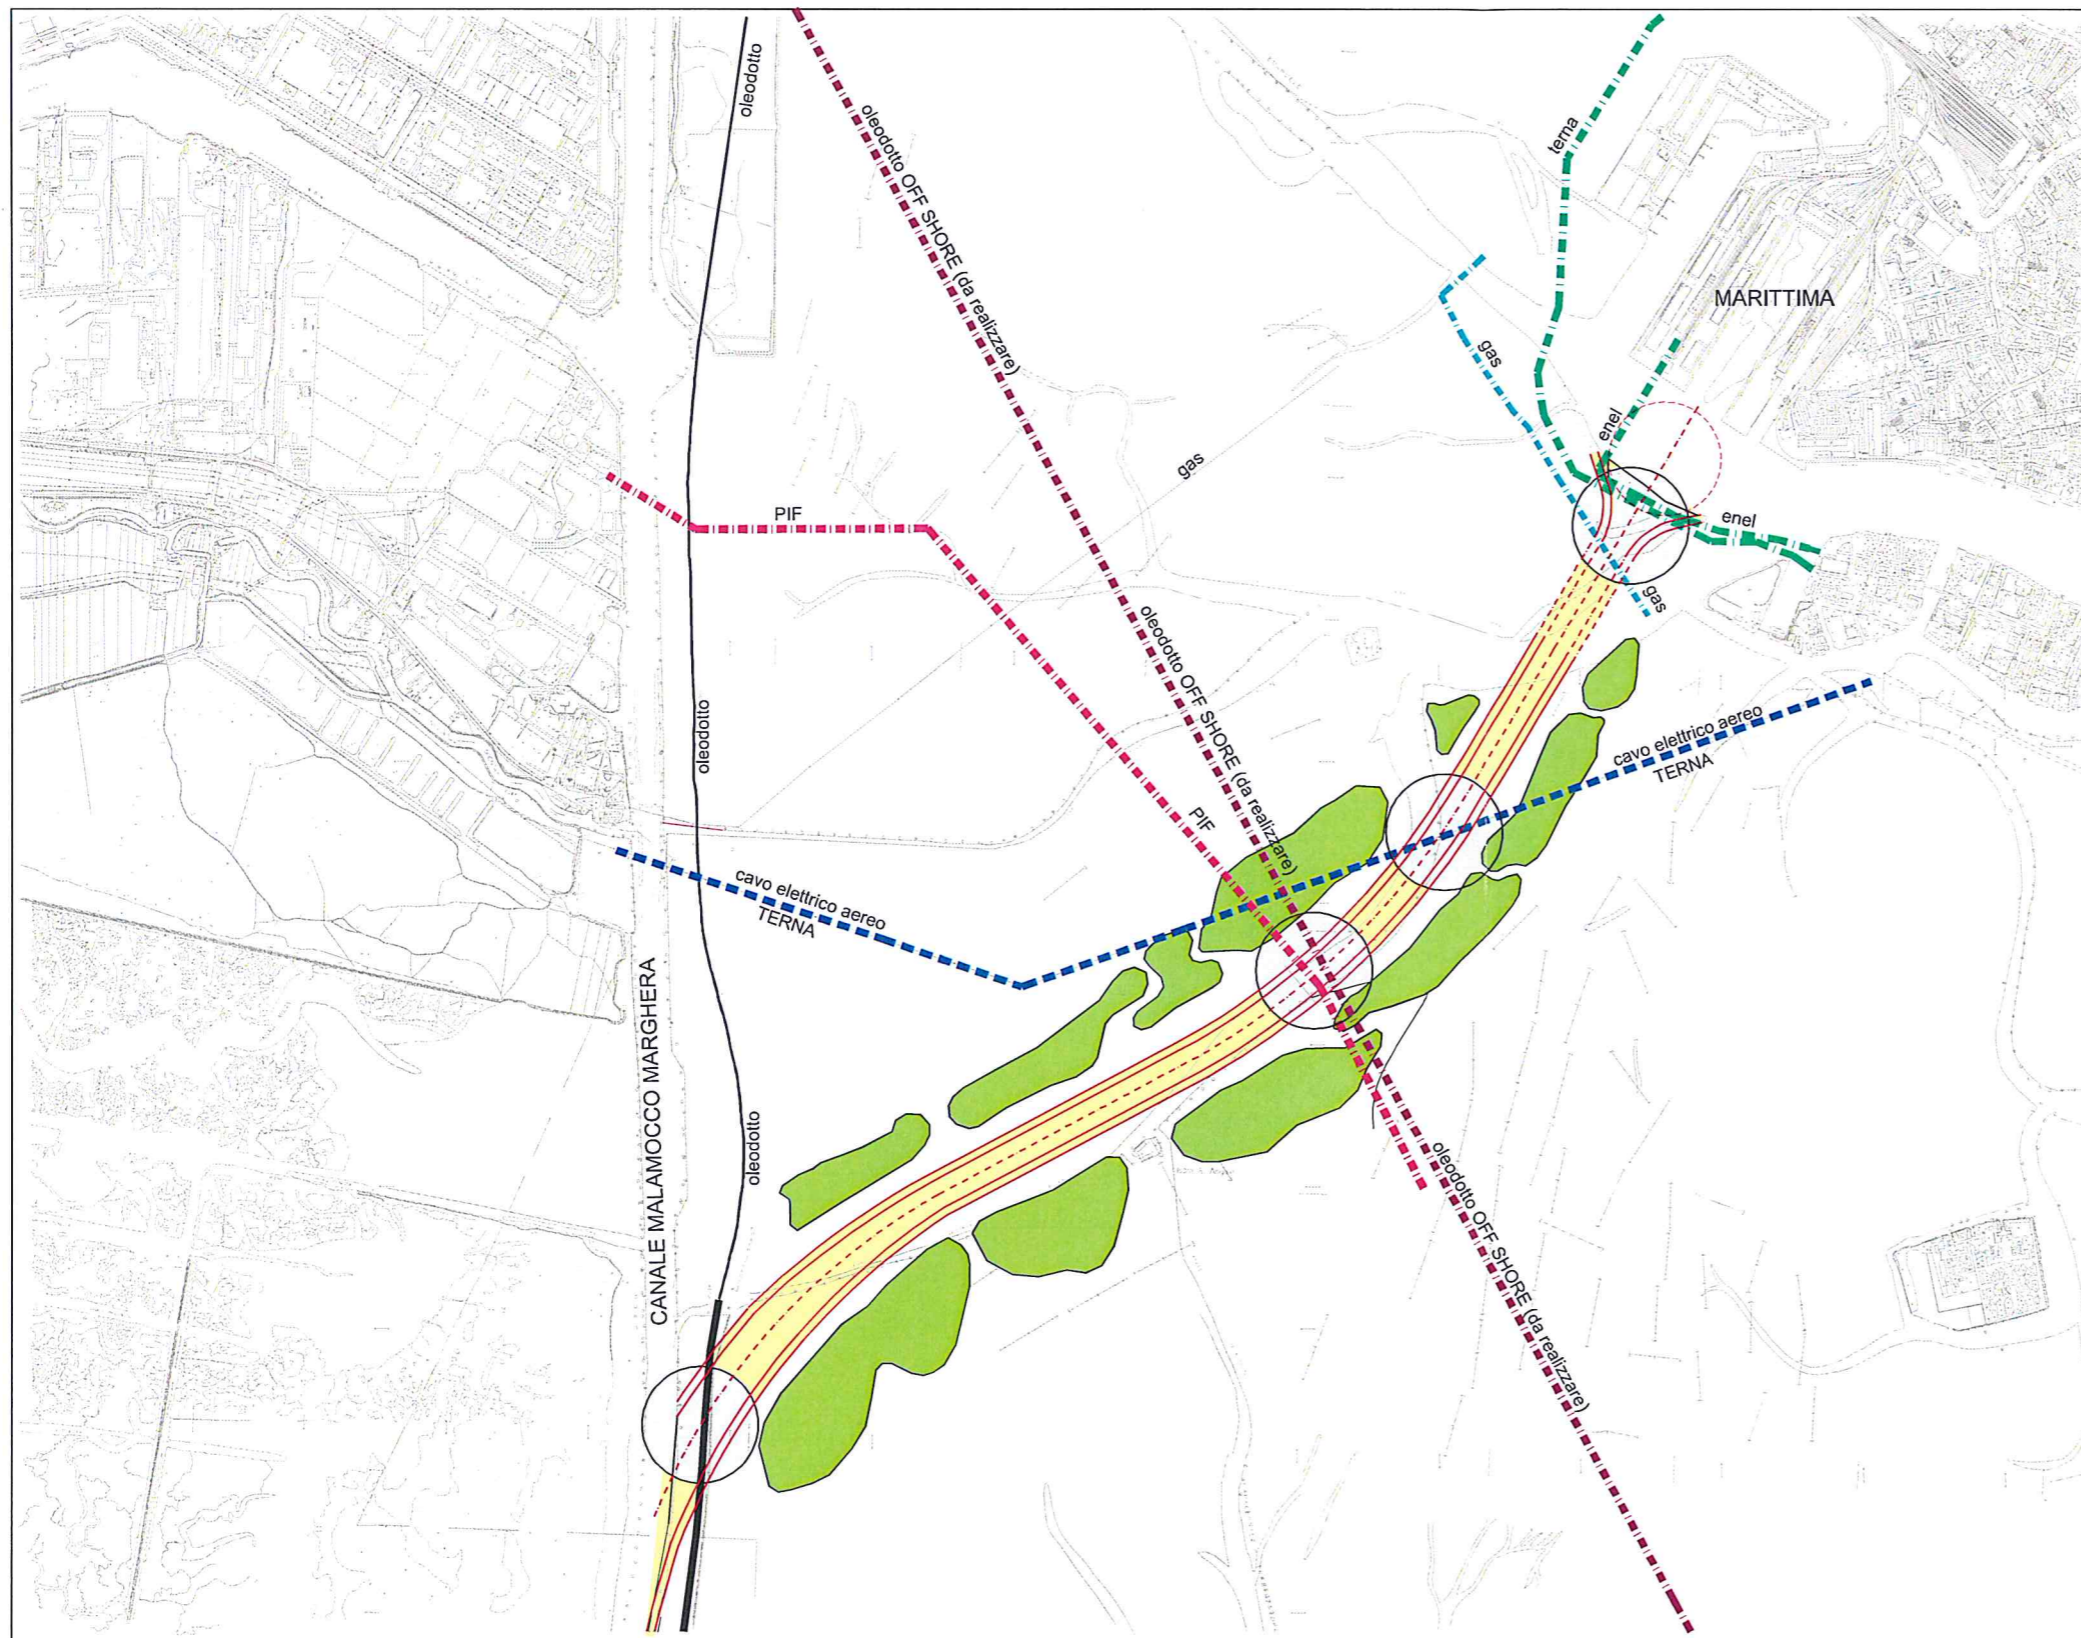

PUNTI DI INTERFERENZA TRA
SOTTOSERVIZI E
INTERVENTO

 **AUTORITÀ PORTUALE
DI VENEZIA**
DIREZIONE TECNICA



ADEGUAMENTO VIA ACQUA DI ACCESSO ALLA STAZIONE
MARITTIMA DI VENEZIA E RIQUALIFICAZIONE DELLE AREE
LIMITROFE AL CANALE CONTORTA SANT'ANGELO

PROGETTO PRELIMINARE
INTERFERENZE CON SOTTOSERVIZI

PROGETTISTA Autorità Portuale di Venezia Direzione Tecnica	COSELE PROGETTO 49.810.000
REDATTO DA geom. Alessia Favaro	COSELE ELABORATO 09
DIREZIONE TECNICA E RESPONSABILE DEL PROCEDIMENTO Ing. N. Torricella	SCALA 10.000

REV.	DATA	DESCRIZIONE	REDAZIONE	CONTROLLI	APPROVAZIONE
0	02/02/14	EMESIONE PROGETTO PRELIMINARE	A. Favaro	L. Ruffo	N. Torricella
1	02/02/14	REVISIONE	A. Favaro	L. Ruffo	N. Torricella
2	02/02/14	REVISIONE	L. Ruffo	L. Ruffo	N. Torricella
3					
4					