



LEGENDA:

- Interventi di completamento su strutture morfologiche esistenti
- Progetti approvati cantierabili
- Barene realizzate
- Limiti amministrativi comunali

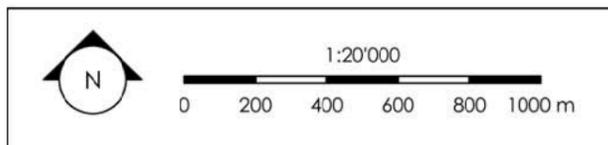

VOLUMI REFLUIMENTI DISPONIBILI (m <sup>3</sup> )		
Progetti approvati cantierabili		
Strutture morfologiche	Capienza geometrica	Capienza effettiva
Velma Marani B	30.720,00	38.400,00
Velma Marani C	38.103,00	47.629,00
Velma Marani G	152.083,00	190.104,00
Velma Marani I	78.422,00	98.028,00
Velma Marani L	29.170,00	36.463,00

RIFERIMENTO PLANIMETRICO

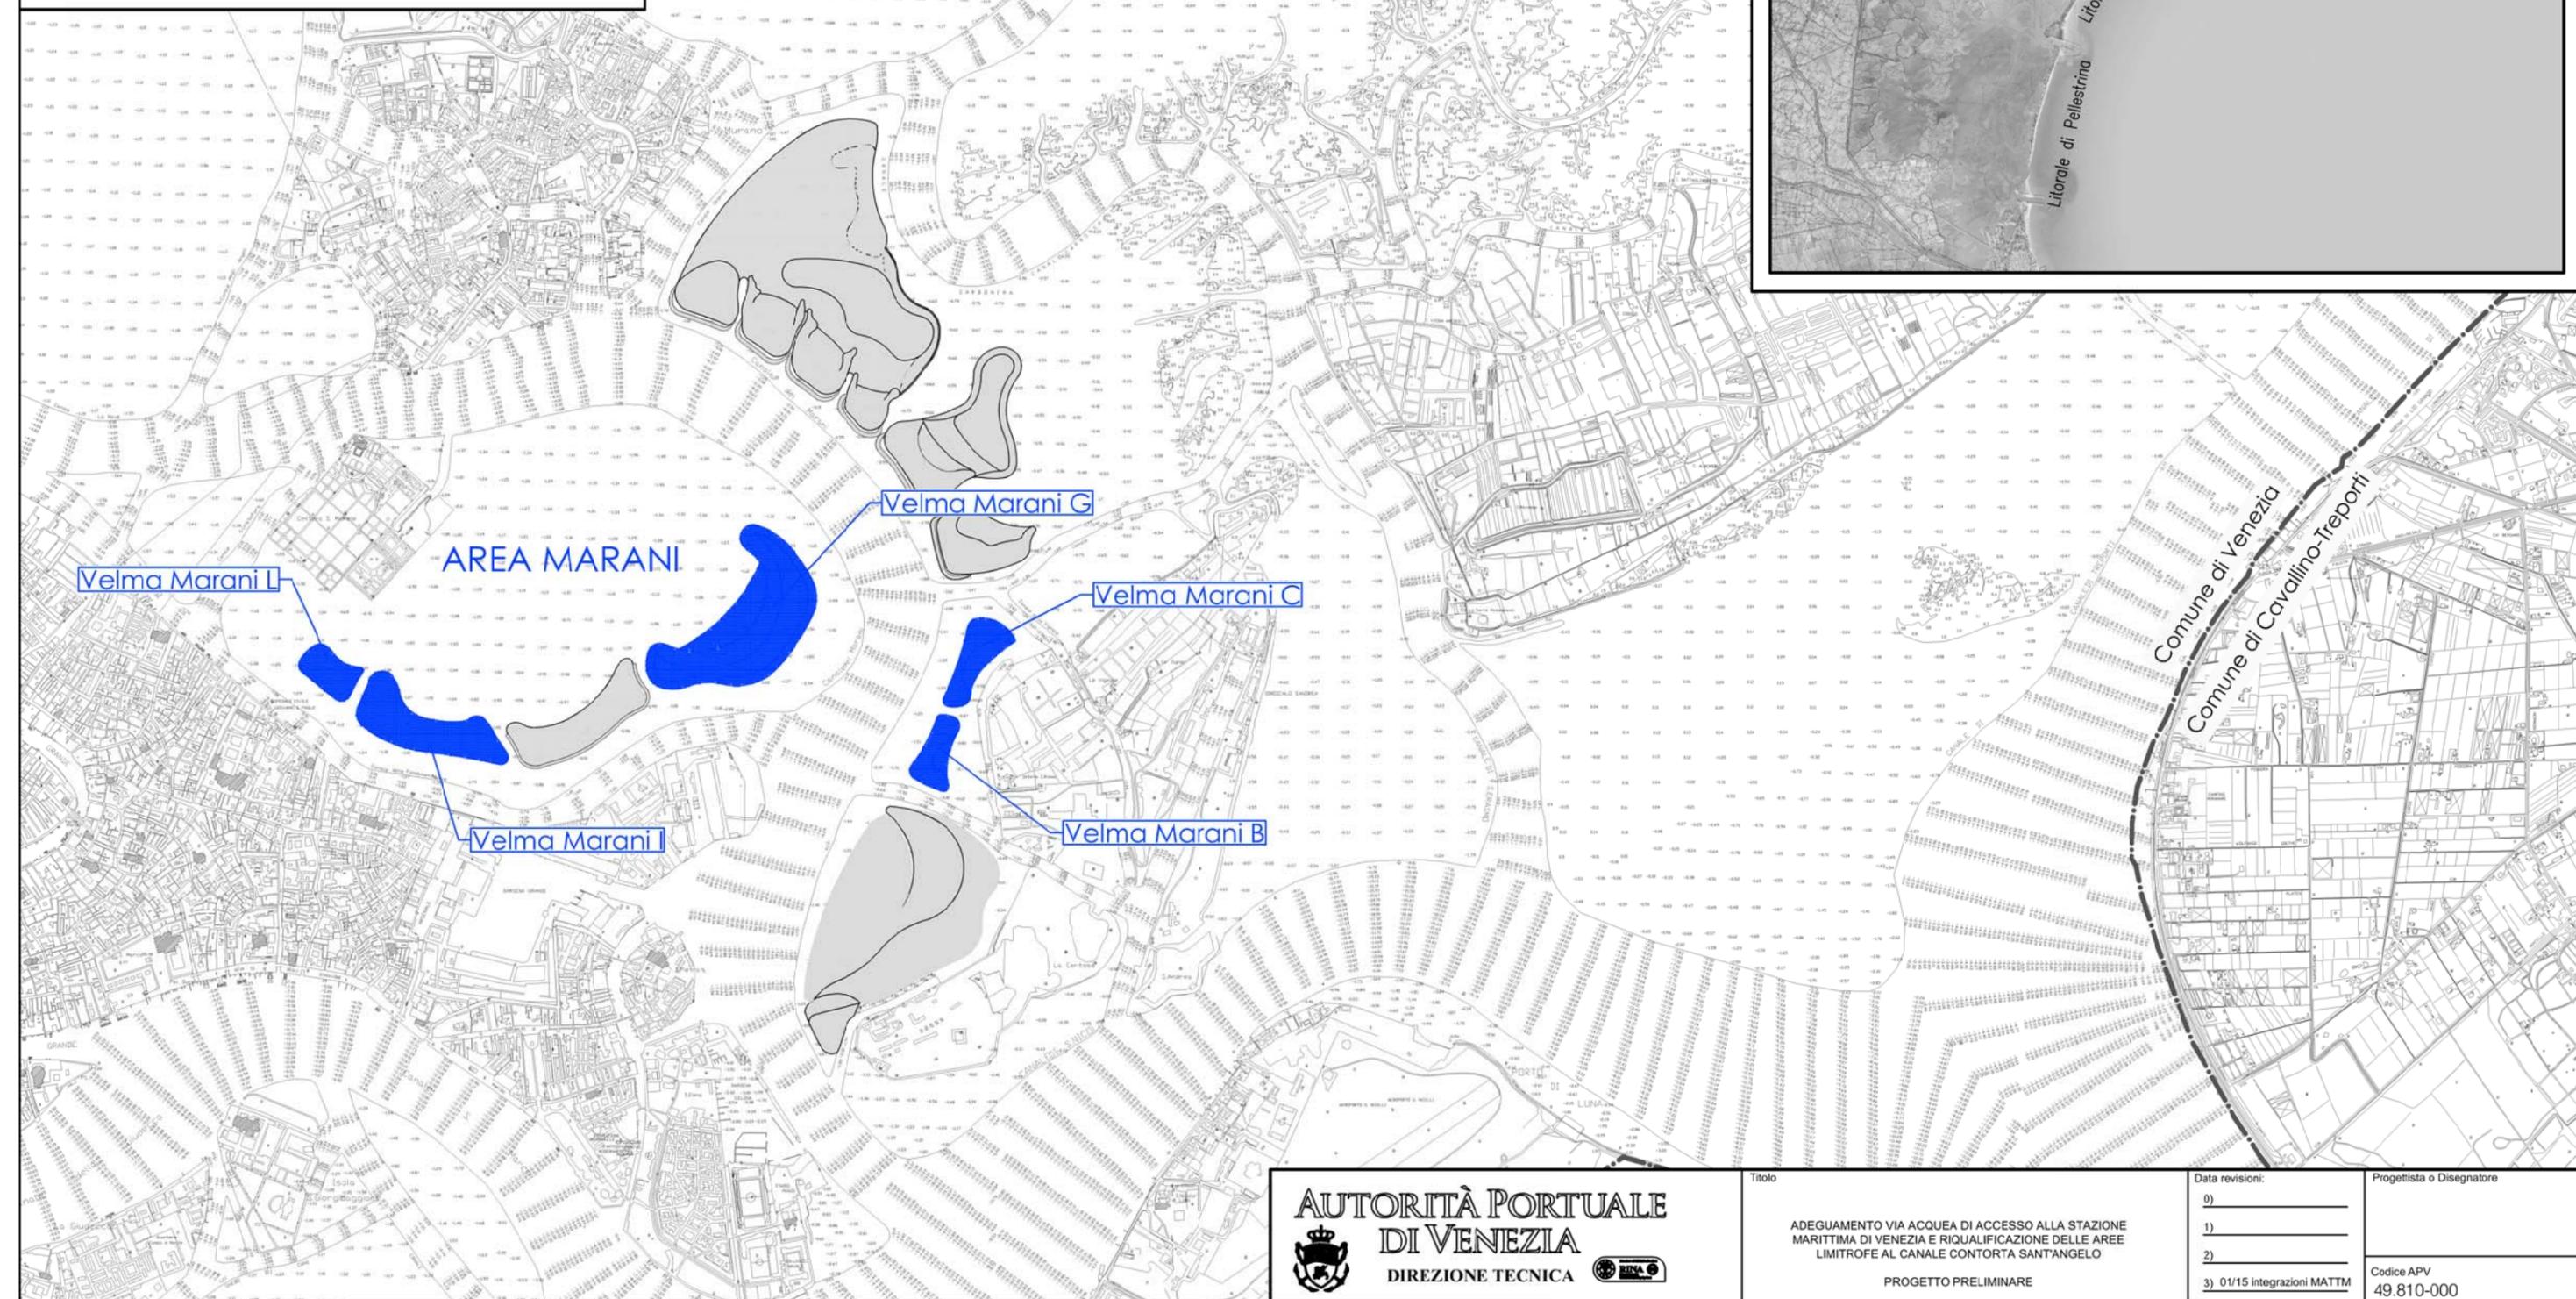

**AUTORITÀ PORTUALE DI VENEZIA**  
 DIREZIONE TECNICA

Titolo  
 ADEGUAMENTO VIA ACQUA DI ACCESSO ALLA STAZIONE MARITTIMA DI VENEZIA E RIQUALIFICAZIONE DELLE AREE LIMITROFE AL CANALE CONTORTA SANT'ANGELO  
 PROGETTO PRELIMINARE

Data revisioni:	Progettista o Disegnatore
0) _____	
1) _____	
2) _____	
3) 01/15 integrazioni MATTM	Codice APV 49.810-000
Scala 1:20'000	Codice elaborato MATTM 9.3.5