



RIFERIMENTO PLANIMETRICO

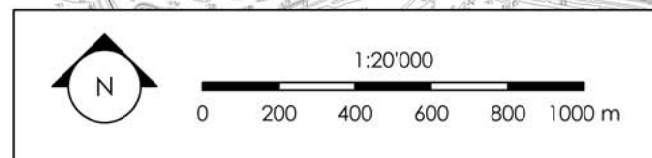

LEGENDA:

- Interventi di completamento su strutture morfologiche esistenti
- Progetti approvati cantierabili
- Progetti non approvati
- Strutture morfologiche di progetto
- Barene realizzate
- Limiti amministrativi comunali

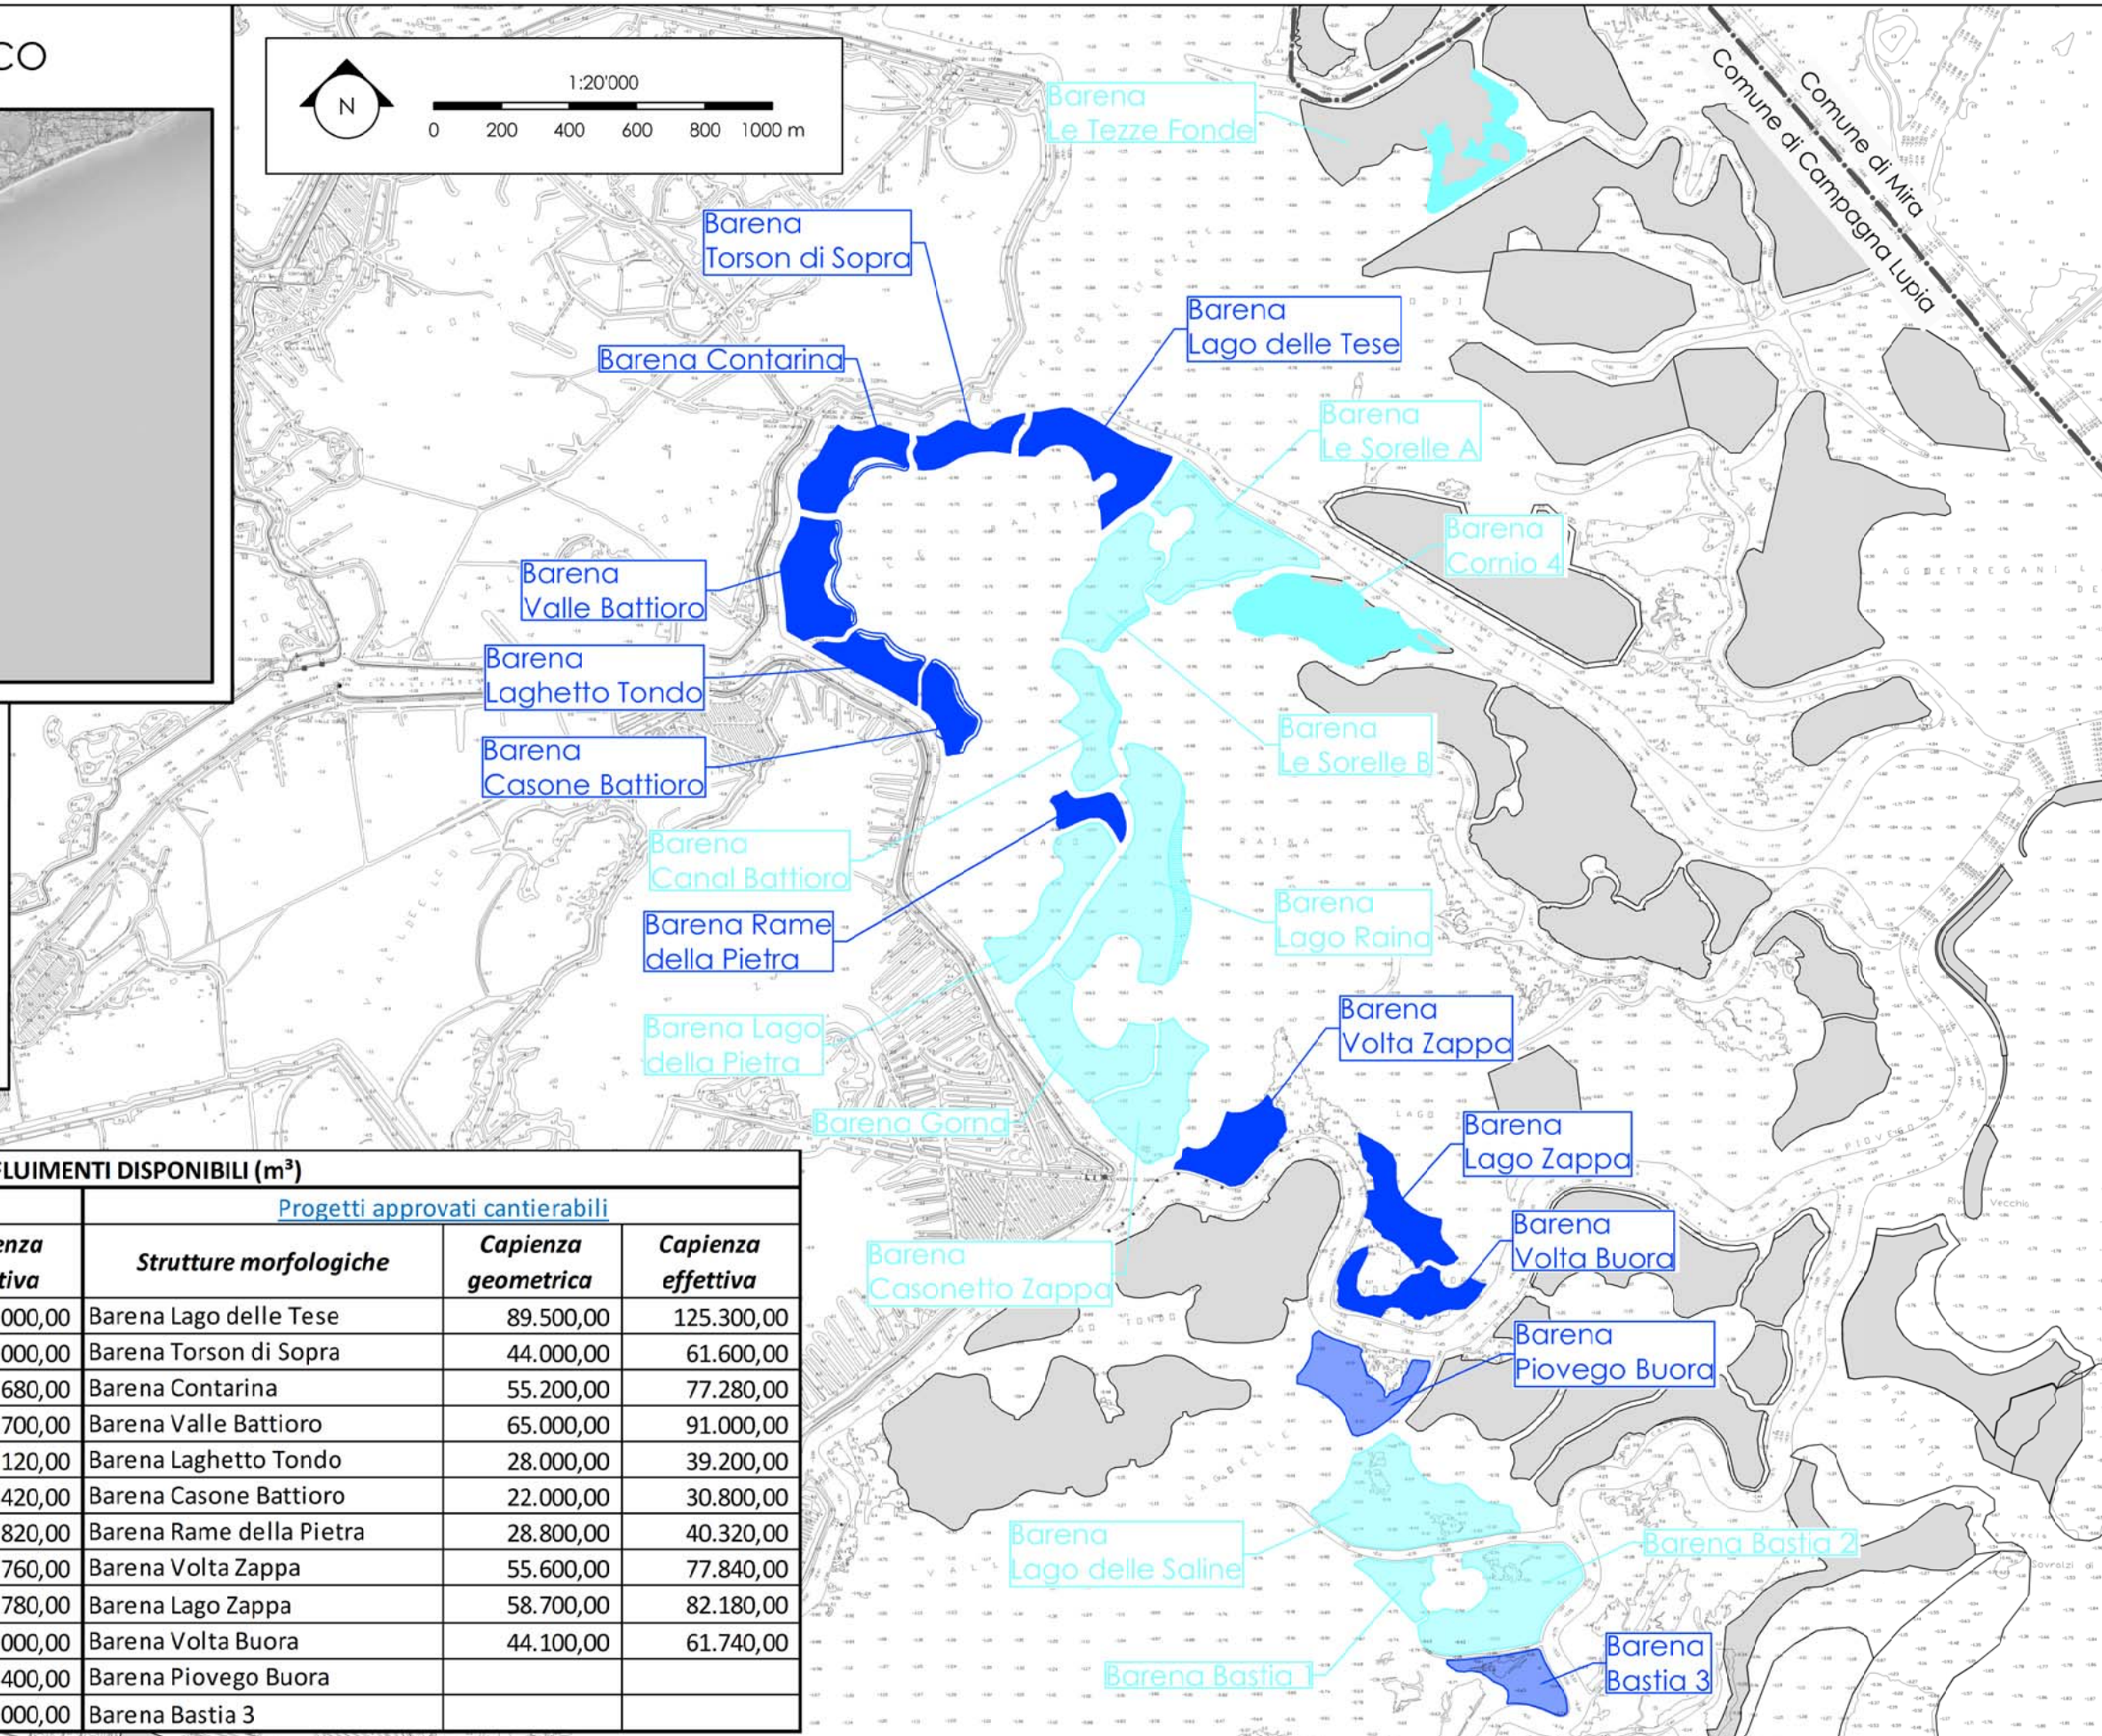

VOLUMI REFLUIMENTI DISPONIBILI (m³)

Strutture morfologiche esistenti			Progetti approvati cantierabili		
Strutture morfologiche	Capienza geometrica	Capienza effettiva	Strutture morfologiche	Capienza geometrica	Capienza effettiva
Barena Le Tezze Fonde	15.740,00	19.000,00	Barena Lago delle Tese	89.500,00	125.300,00
Barena Cornio 4	34.530,00	41.000,00	Barena Torson di Sopra	44.000,00	61.600,00
Barena Le Sorelle A	131.200,00	183.680,00	Barena Contarina	55.200,00	77.280,00
Barena Le Sorelle B	115.500,00	161.700,00	Barena Valle Battioro	65.000,00	91.000,00
Barena Canal Battioro	75.800,00	106.120,00	Barena Laghetto Tondo	28.000,00	39.200,00
Barena Lago Raina	225.300,00	315.420,00	Barena Casone Battioro	22.000,00	30.800,00
Barena Lago della Pietra	106.300,00	148.820,00	Barena Rame della Pietra	28.800,00	40.320,00
Barena Gorna	138.400,00	193.760,00	Barena Volta Zappa	55.600,00	77.840,00
Barena Casonetto Zappa	112.700,00	157.780,00	Barena Lago Zappa	58.700,00	82.180,00
Barena Lago delle Saline	150.000,00	210.000,00	Barena Volta Buora	44.100,00	61.740,00
Barena Bastia 1	31.000,00	43.400,00	Barena Piovego Buora		
Barena Bastia 2	-	50.000,00	Barena Bastia 3		



Direttore Tecnico e Responsabile del Procedimento
Ing. N. Torricella

Titolo
ADEGUAMENTO VIA ACQUA DI ACCESSO ALLA STAZIONE MARITTIMA DI VENEZIA E RIQUALIFICAZIONE DELLE AREE LIMITROFE AL CANALE CONTORTA SANT'ANGELO
PROGETTO PRELIMINARE

Data revisioni:	Progettista o Disegnatore
0) _____	
1) _____	
2) _____	
3) 01/15 integrazioni MATTM	Codice APV 49.810-000
Scala 1:20'000	Codice elaborato MATTM 9.3.9