


RIFERIMENTO PLANIMETRICO




VOLUMI REFLUIMENTI DISPONIBILI (m³)		
Strutture morfologiche esistenti		
Strutture morfologiche	Capienza geometrica	Capienza effettiva
Barena Buello 1	50.420,00	75.630,00
Barena Buello 2	30.613,00	45.920,00
Barena Buello 3	11.905,00	17.858,00

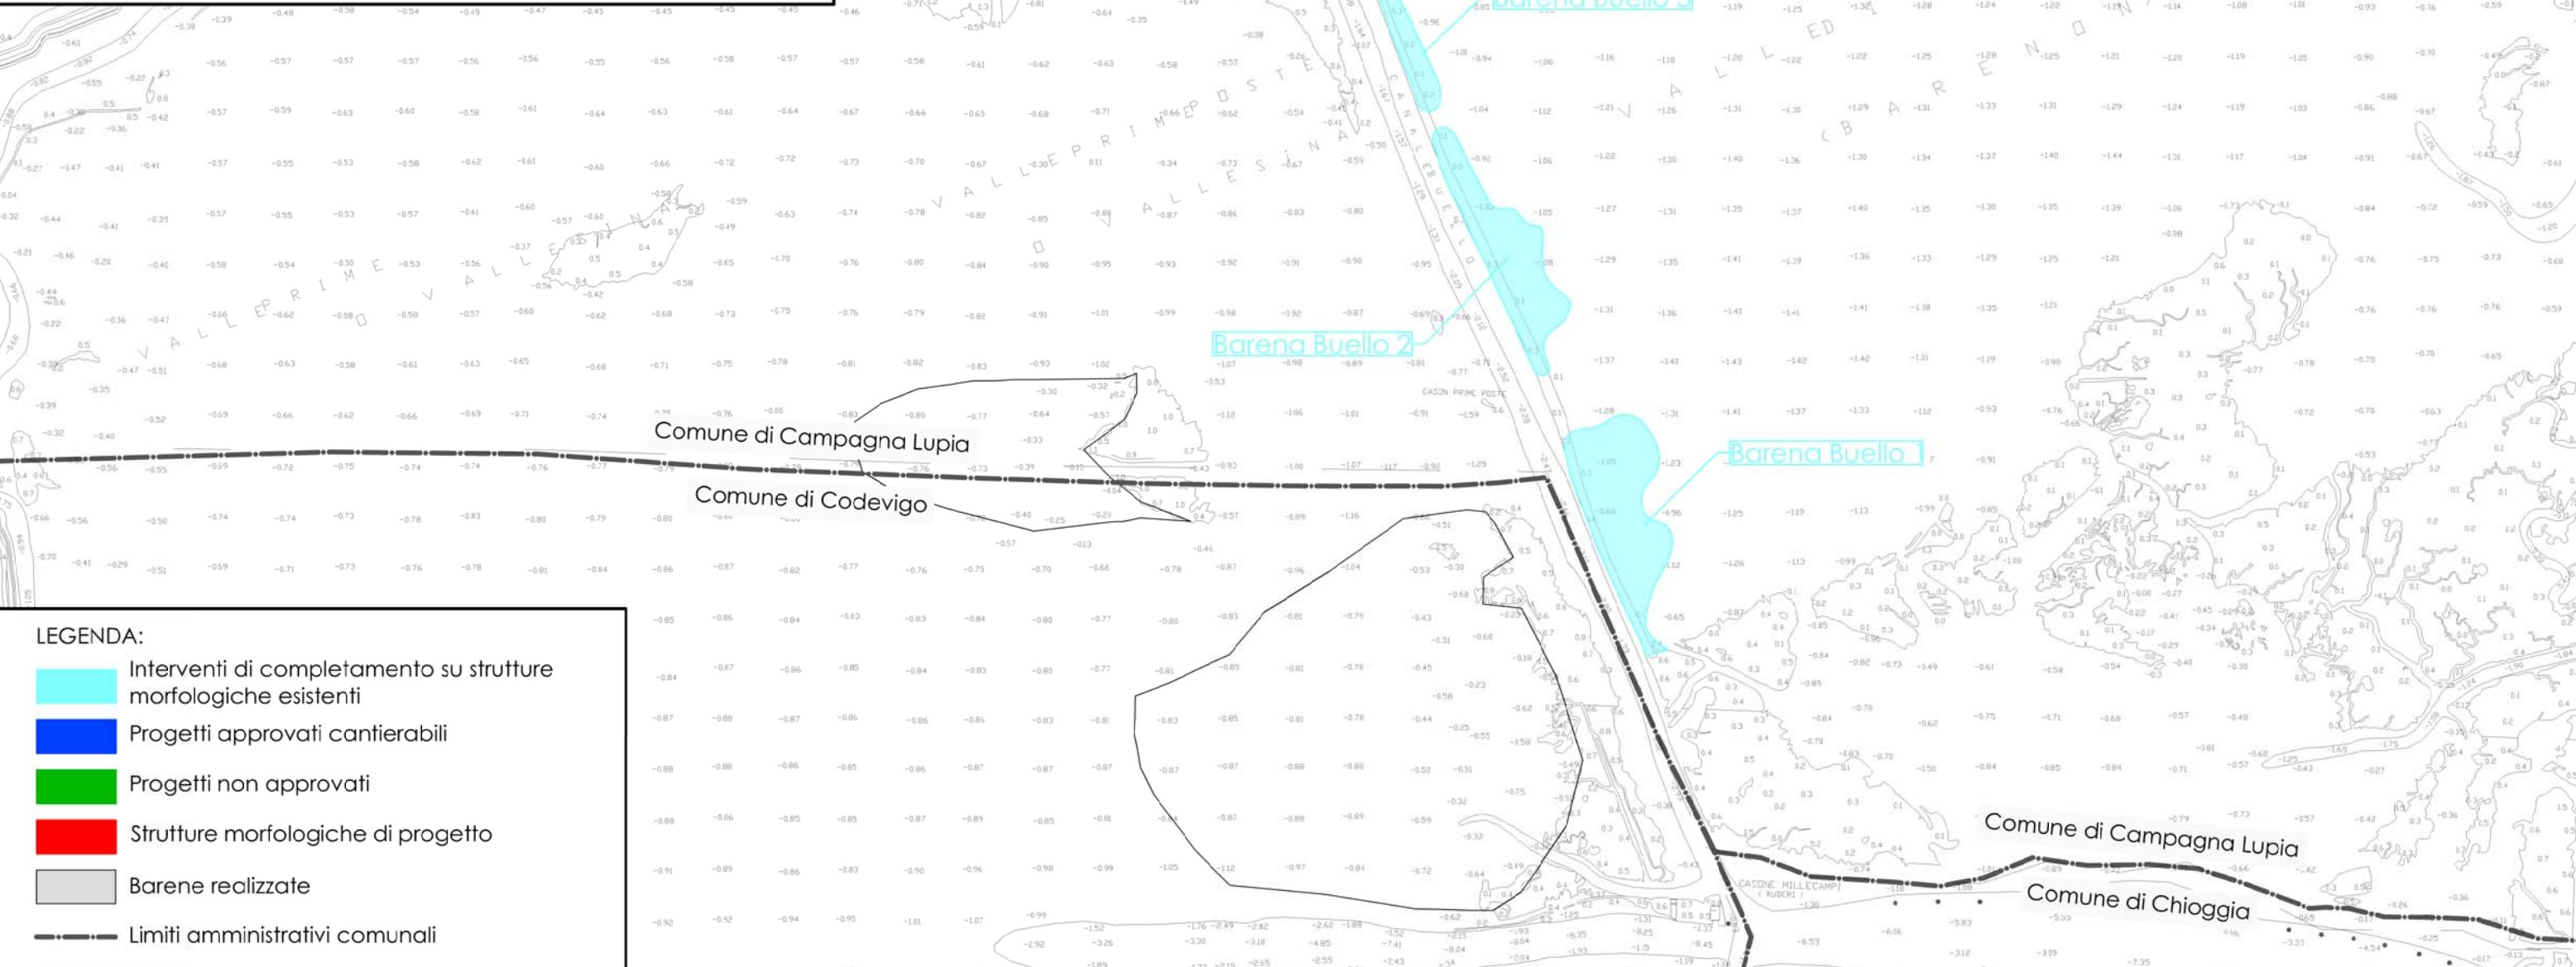

LEGENDA:

- Interventi di completamento su strutture morfologiche esistenti
- Progetti approvati cantierabili
- Progetti non approvati
- Strutture morfologiche di progetto
- Barena realizzate
- Limiti amministrativi comunali

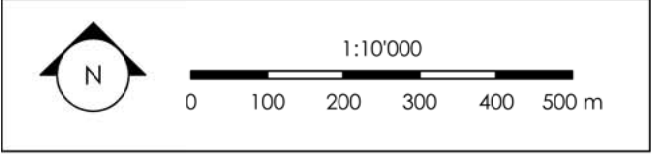

Titolo elaborato
INDIVIDUAZIONE DEI SITI DI CONFERIMENTO - *Fanghi tipo A* - Planimetria di dettaglio Area Canale Buello

**AUTORITÀ PORTUALE
DI VENEZIA**
DIREZIONE TECNICA

Direttore Tecnico e Responsabile del Procedimento
Ing. N. Torricella

Titolo
ADEGUAMENTO VIA ACQUA DI ACCESSO ALLA STAZIONE MARITTIMA DI VENEZIA E RIQUALIFICAZIONE DELLE AREE LIMITROFE AL CANALE CONTORTA SANT'ANGELO
PROGETTO PRELIMINARE

Data revisioni: 0) _____ 1) _____ 2) _____ 3) 01/15 integrazioni MATTM	Progettista o Disegnatore Codice APV 49.810-000 Codice elaborato MATTM 9.3.10
Scala 1:10'000	