


RIFERIMENTO PLANIMETRICO



| VOLUMI REFLUIMENTI DISPONIBILI (m³) | | |
|-------------------------------------|---------------------|--------------------|
| Strutture morfologiche esistenti | | |
| Strutture morfologiche | Capienza geometrica | Capienza effettiva |
| Barena Buello 1 | 50.420,00 | 75.630,00 |
| Barena Buello 2 | 30.613,00 | 45.920,00 |
| Barena Buello 3 | 11.905,00 | 17.858,00 |

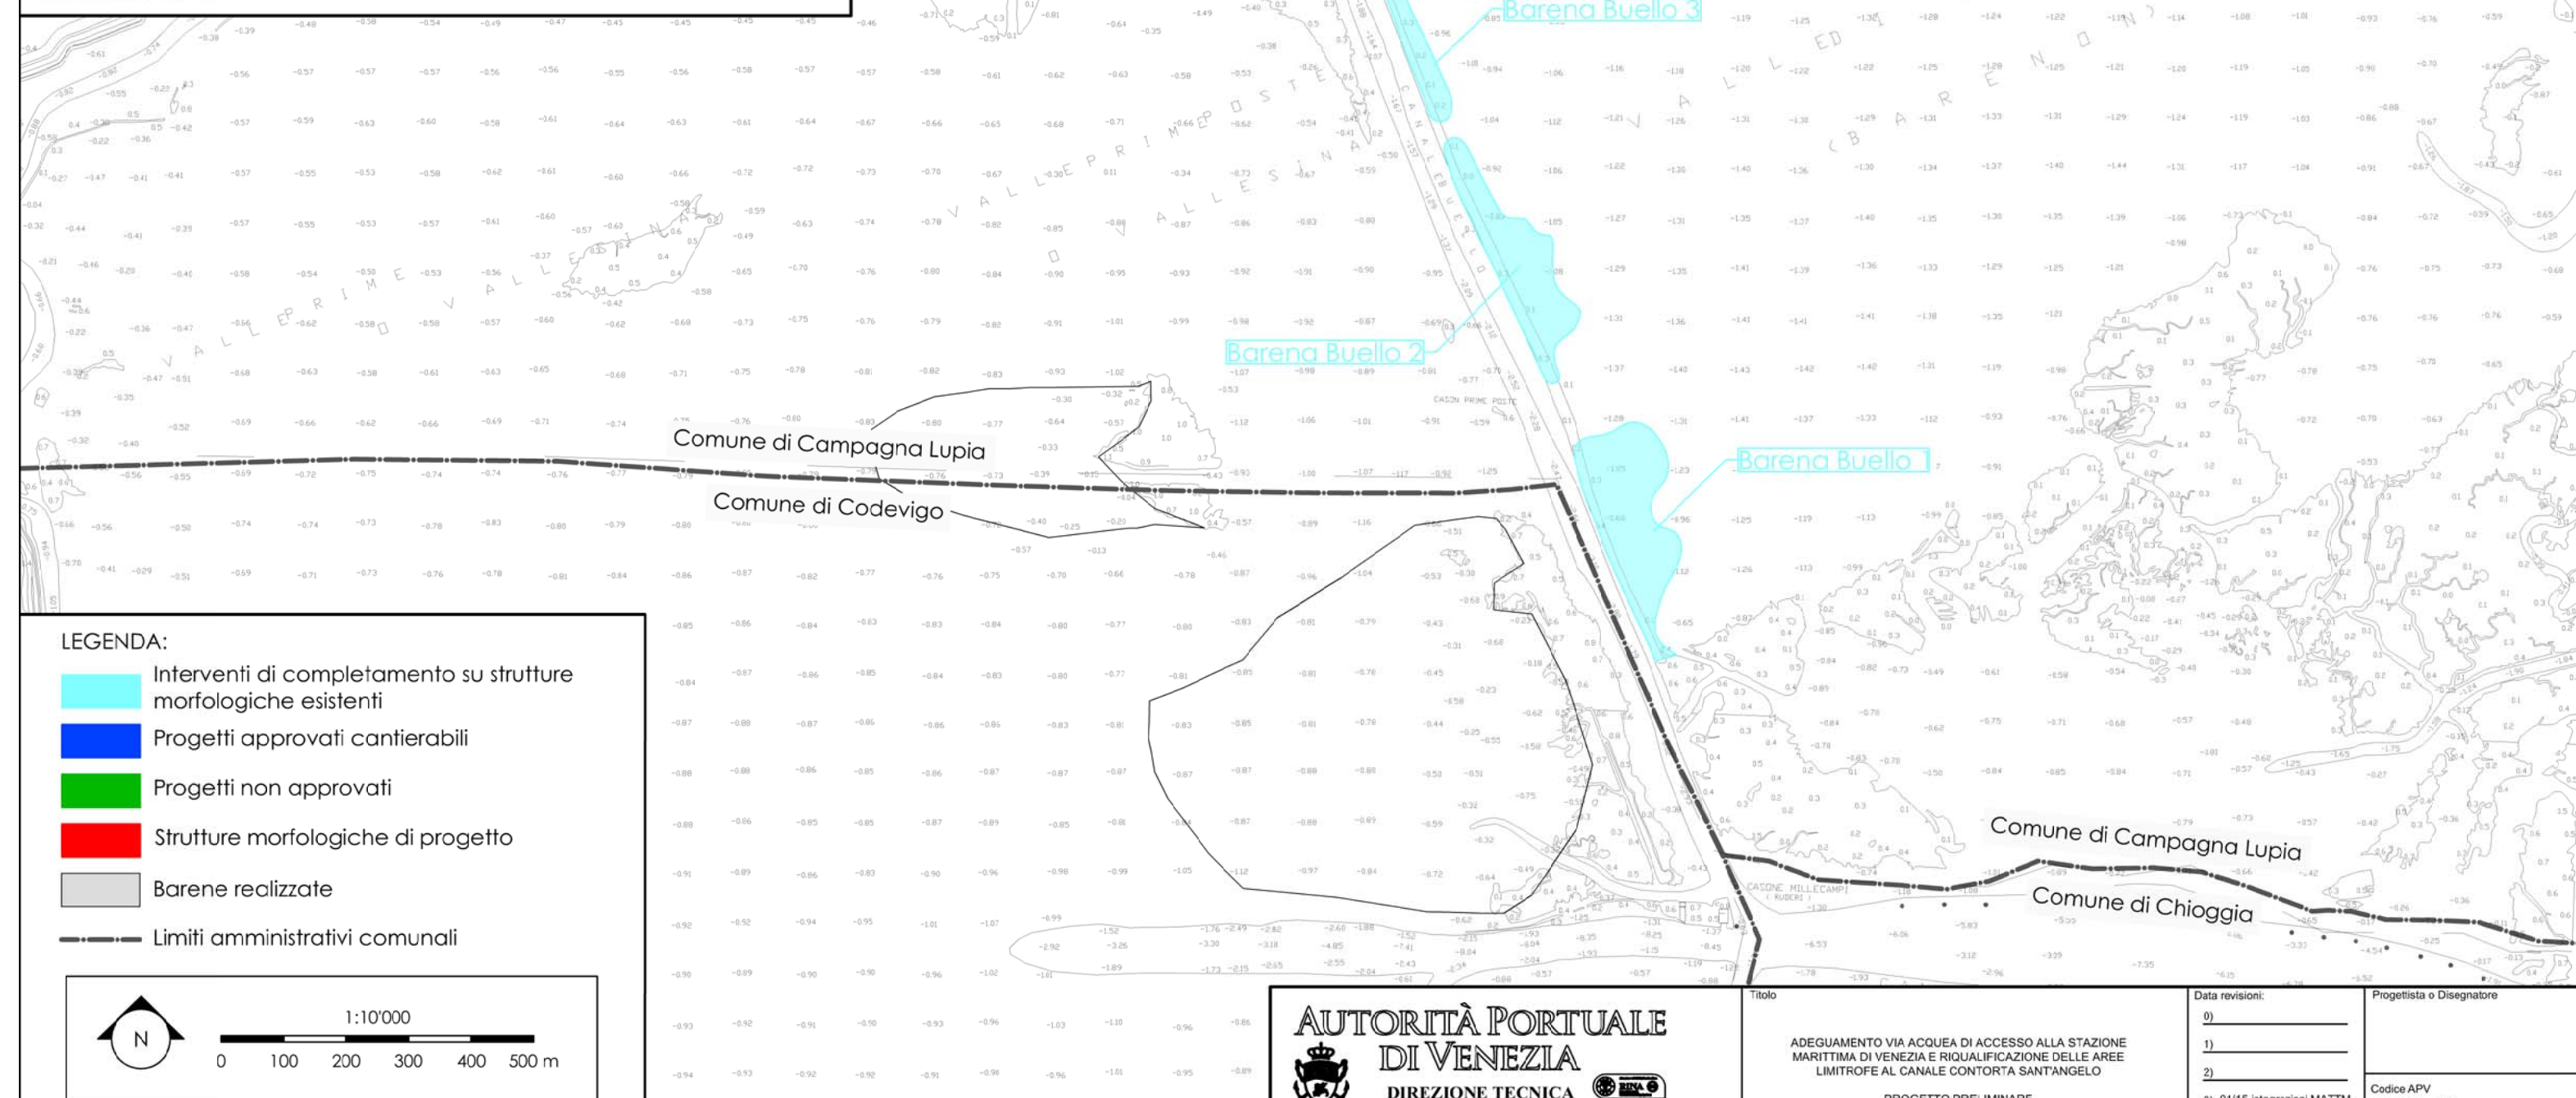

LEGENDA:

- Interventi di completamento su strutture morfologiche esistenti
- Progetti approvati cantierabili
- Progetti non approvati
- Strutture morfologiche di progetto
- Barena realizzate
- Limiti amministrativi comunali

1:10'000

0 100 200 300 400 500 m

**AUTORITÀ PORTUALE
DI VENEZIA**
DIREZIONE TECNICA

Direttore Tecnico e Responsabile del Procedimento
Ing. N. Torricella

TITOLO

**ADEGUAMENTO VIA ACQUA DI ACCESSO ALLA STAZIONE
MARITTIMA DI VENEZIA E RIQUALIFICAZIONE DELLE AREE
LIMITROFE AL CANALE CONTORTA SANT'ANGELO**

PROGETTO PRELIMINARE

Data revisioni:

0) _____

1) _____

2) _____

3) 01/15 integrazioni MATTM

Scala: 1:10'000


Progettista o Disegnatore

Codice APV: 49.810-000

Codice elaborato: MATTM 9.3.10


LEGENDA:

- Interventi di completamento su strutture morfologiche esistenti
- Progetti approvati cantierabili
- Barene realizzate
- Limiti amministrativi comunali

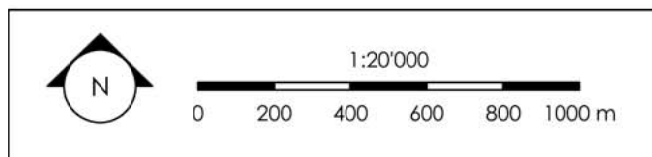

| VOLUMI REFLUIMENTI DISPONIBILI (m ³) | | |
|--|---------------------|--------------------|
| Progetti approvati cantierabili | | |
| Strutture morfologiche | Capienza geometrica | Capienza effettiva |
| Velma Marani B | 30.720,00 | 38.400,00 |
| Velma Marani C | 38.103,00 | 47.629,00 |
| Velma Marani G | 152.083,00 | 190.104,00 |
| Velma Marani I | 78.422,00 | 98.028,00 |
| Velma Marani L | 29.170,00 | 36.463,00 |

RIFERIMENTO PLANIMETRICO

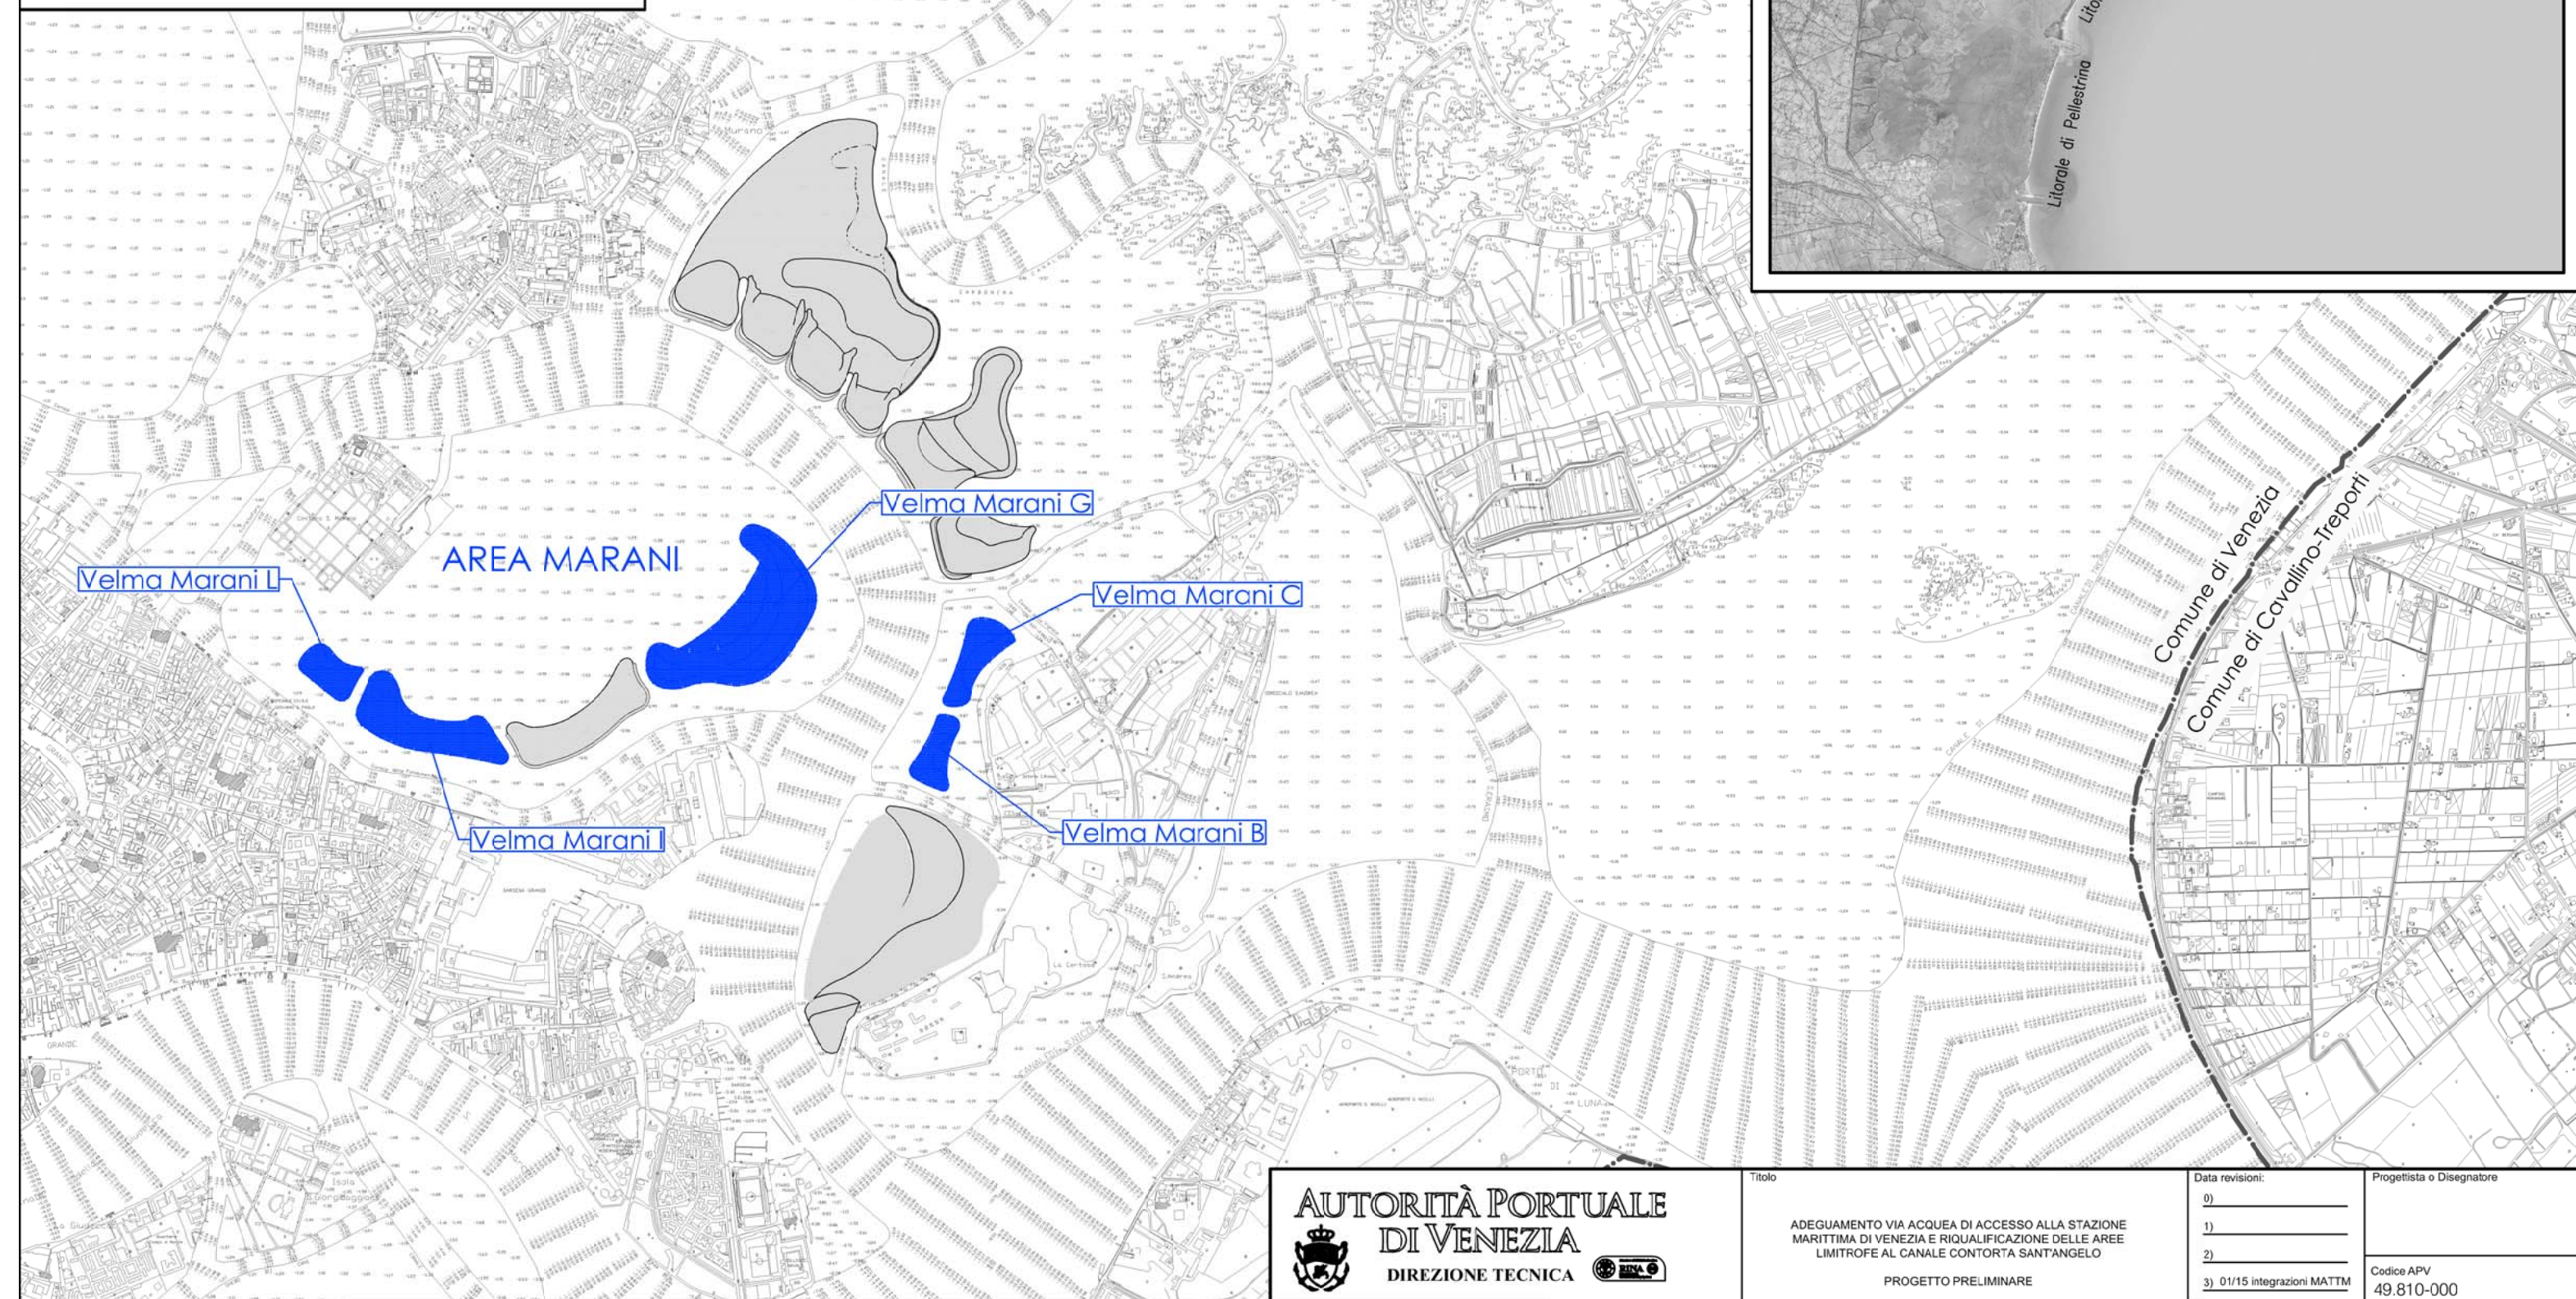


AUTORITÀ PORTUALE DI VENEZIA
 DIREZIONE TECNICA

Titolo
 ADEGUAMENTO VIA ACQUA DI ACCESSO ALLA STAZIONE MARITTIMA DI VENEZIA E RIQUALIFICAZIONE DELLE AREE LIMITROFE AL CANALE CONTORTA SANT'ANGELO
 PROGETTO PRELIMINARE


| | |
|-----------------------------|---------------------------------|
| Data revisioni: | Progettista o Disegnatore |
| 0) _____ | |
| 1) _____ | |
| 2) _____ | |
| 3) 01/15 integrazioni MATTM | Codice APV 49.810-000 |
| Scala 1:20'000 | Codice elaborato MATTM 9.3.5 |

RIFERIMENTO PLANIMETRICO

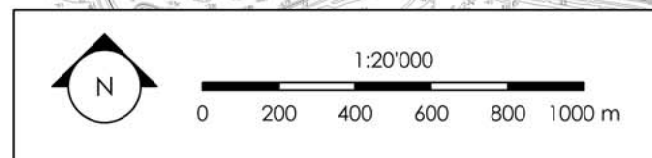

LEGENDA:

- Interventi di completamento su strutture morfologiche esistenti
- Progetti approvati cantierabili
- Progetti non approvati
- Strutture morfologiche di progetto
- Barene realizzate
- Limiti amministrativi comunali

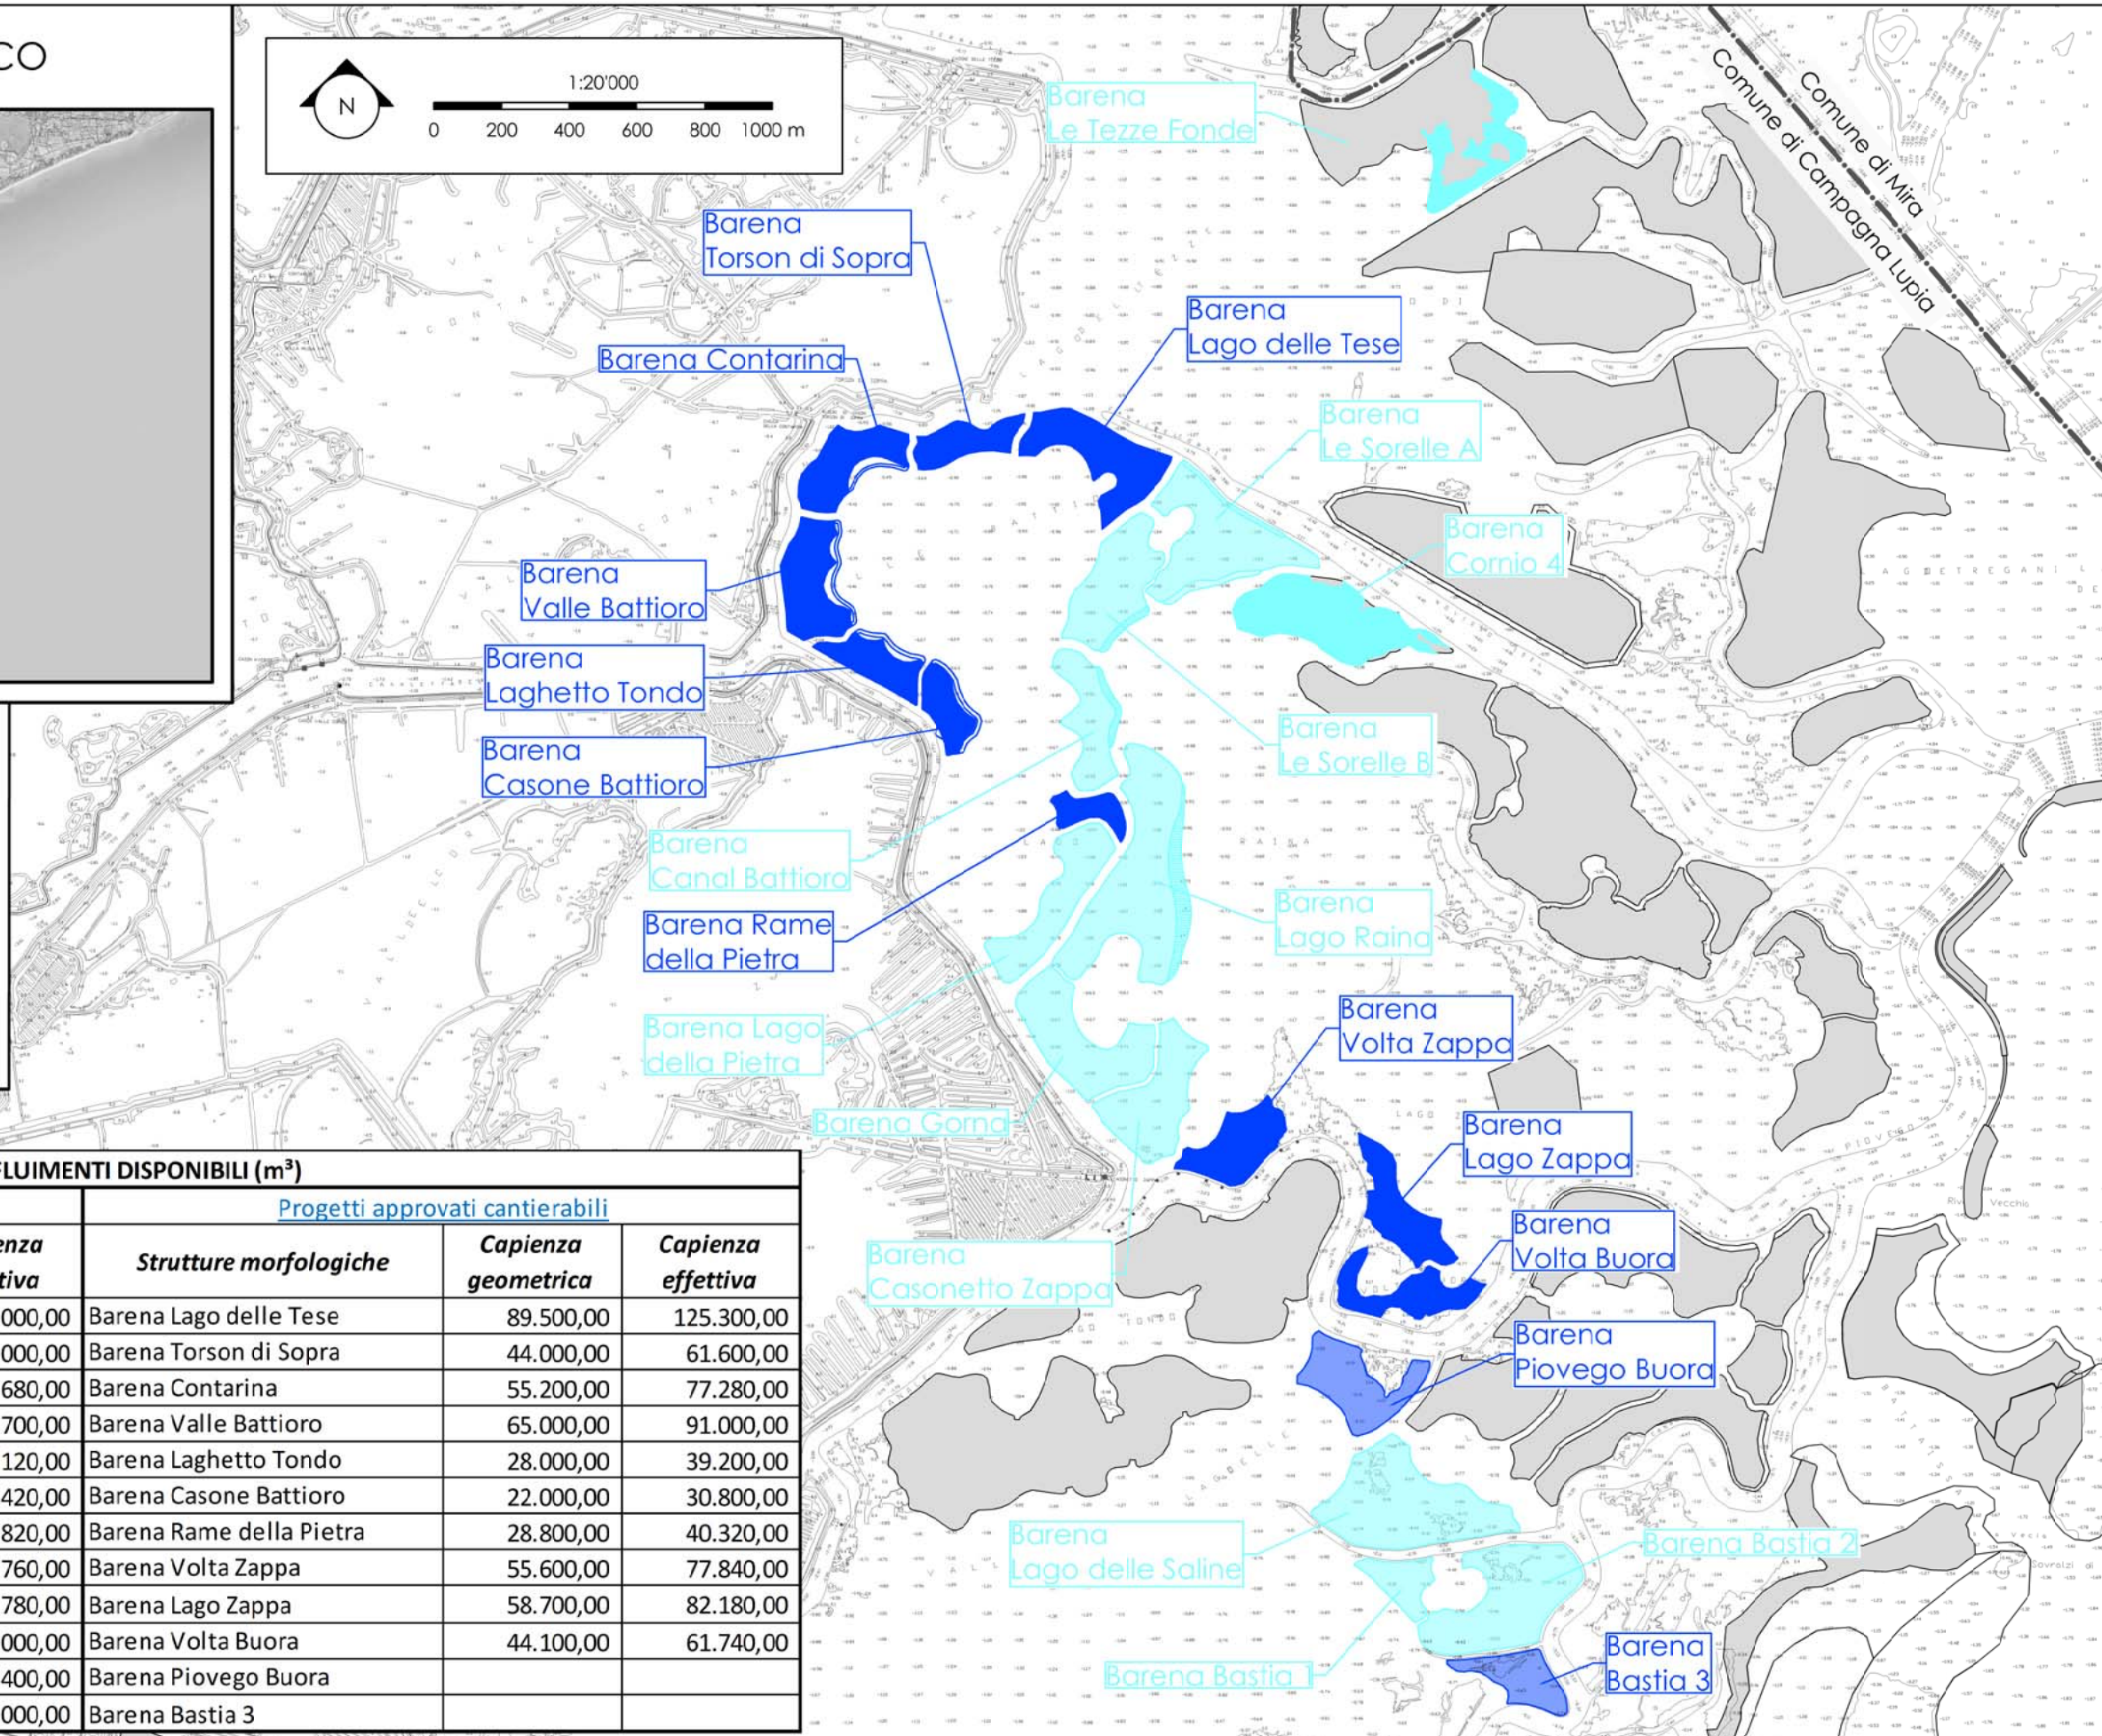

VOLUMI REFLUIMENTI DISPONIBILI (m³)

| Strutture morfologiche esistenti | | | Progetti approvati cantierabili | | |
|----------------------------------|---------------------|--------------------|---------------------------------|---------------------|--------------------|
| Strutture morfologiche | Capienza geometrica | Capienza effettiva | Strutture morfologiche | Capienza geometrica | Capienza effettiva |
| Barena Le Tezze Fonde | 15.740,00 | 19.000,00 | Barena Lago delle Tese | 89.500,00 | 125.300,00 |
| Barena Cornio 4 | 34.530,00 | 41.000,00 | Barena Torson di Sopra | 44.000,00 | 61.600,00 |
| Barena Le Sorelle A | 131.200,00 | 183.680,00 | Barena Contarina | 55.200,00 | 77.280,00 |
| Barena Le Sorelle B | 115.500,00 | 161.700,00 | Barena Valle Battioro | 65.000,00 | 91.000,00 |
| Barena Canal Battioro | 75.800,00 | 106.120,00 | Barena Laghetto Tondo | 28.000,00 | 39.200,00 |
| Barena Lago Raina | 225.300,00 | 315.420,00 | Barena Casone Battioro | 22.000,00 | 30.800,00 |
| Barena Lago della Pietra | 106.300,00 | 148.820,00 | Barena Rame della Pietra | 28.800,00 | 40.320,00 |
| Barena Gorna | 138.400,00 | 193.760,00 | Barena Volta Zappa | 55.600,00 | 77.840,00 |
| Barena Casonetto Zappa | 112.700,00 | 157.780,00 | Barena Lago Zappa | 58.700,00 | 82.180,00 |
| Barena Lago delle Saline | 150.000,00 | 210.000,00 | Barena Volta Buora | 44.100,00 | 61.740,00 |
| Barena Bastia 1 | 31.000,00 | 43.400,00 | Barena Piovego Buora | | |
| Barena Bastia 2 | - | 50.000,00 | Barena Bastia 3 | | |



Direttore Tecnico e Responsabile del Procedimento
Ing. N. Torricella


Titolo
ADEGUAMENTO VIA ACQUA DI ACCESSO ALLA STAZIONE MARITTIMA DI VENEZIA E RIQUALIFICAZIONE DELLE AREE LIMITROFE AL CANALE CONTORTA SANT'ANGELO
PROGETTO PRELIMINARE

| | |
|-----------------------------|---------------------------------|
| Data revisioni: | Progettista o Disegnatore |
| 0) _____ | |
| 1) _____ | |
| 2) _____ | |
| 3) 01/15 integrazioni MATTM | Codice APV 49.810-000 |
| Scala 1:20'000 | Codice elaborato MATTM 9.3.9 |

RIFERIMENTO PLANIMETRICO




AREA CENESA

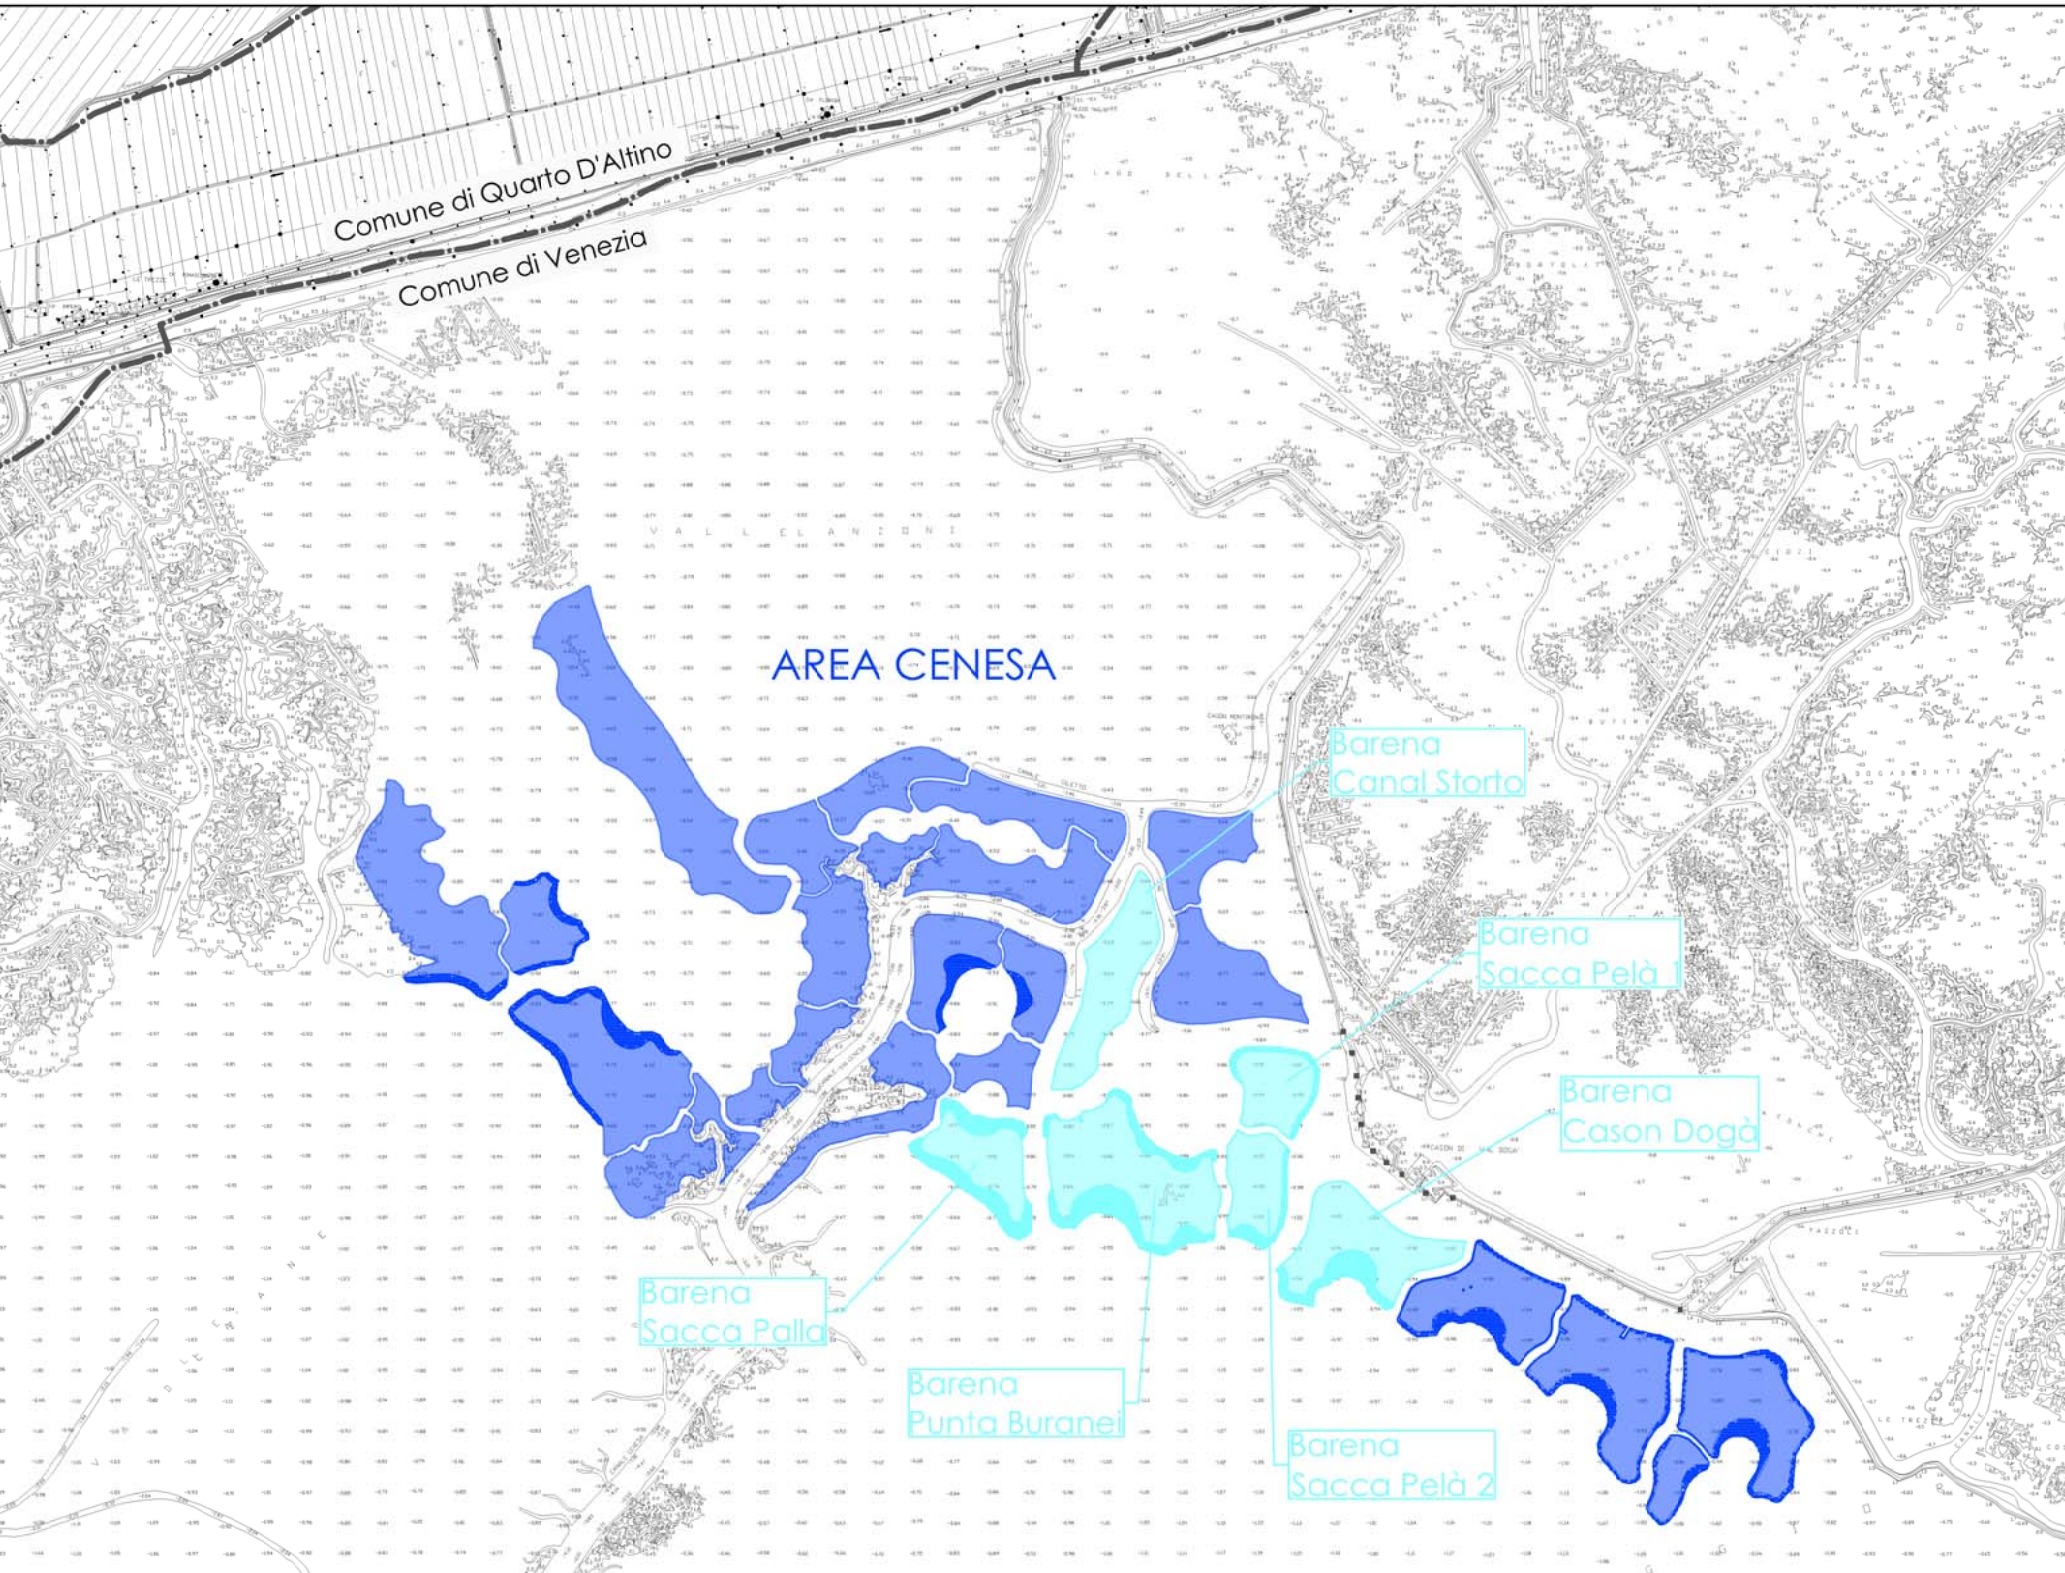

| VOLUMI REFLUIMENTI DISPONIBILI (m ³) | | |
|--|---------------------|--------------------|
| Strutture morfologiche esistenti | | |
| Strutture morfologiche | Capienza geometrica | Capienza effettiva |
| Barena Canal Storto | 70.063,00 | 87.579,00 |
| Barena Sacca Palla | 83.092,00 | 103.865,00 |
| Barena Punta Buranei | 157.568,00 | 196.960,00 |
| Barena Sacca Pelà 1 | 56.561,00 | 70.701,00 |
| Barena Sacca Pelà 2 | 58.779,00 | 73.474,00 |
| Barena Cason Dogà | 105.906,00 | 132.383,00 |
| Progetti approvati cantierabili | | |
| Strutture morfologiche | Capienza geometrica | Capienza effettiva |
| Area Cenesa | 1.365.812,00 | 1.707.265,00 |

- LEGENDA:**
- Interventi di completamento su strutture morfologiche esistenti
 - Progetti approvati cantierabili
 - Barena realizzate
 - Limiti amministrativi comunali

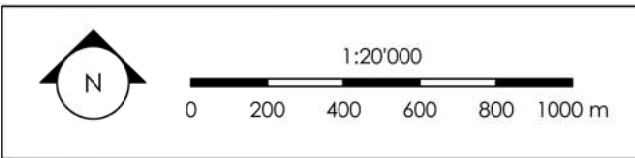

AUTORITÀ PORTUALE DI VENEZIA
 DIREZIONE TECNICA

Direttore Tecnico e Responsabile del Procedimento
 Ing. N. Torricella

Titolo
 ADEGUAMENTO VIA ACQUA DI ACCESSO ALLA STAZIONE MARITTIMA DI VENEZIA E RIQUALIFICAZIONE DELLE AREE LIMITROFE AL CANALE CONTORTA SANT'ANGELO
 PROGETTO PRELIMINARE

| | |
|-----------------------------|---------------------------------|
| Data revisioni: | Progettista o Disegnatore |
| 0) | |
| 1) | |
| 2) | |
| 3) 01/15 integrazioni MATTM | Codice APV 49.810-000 |
| Scala 1:20'000 | Codice elaborato MATTM 9.3.3 |