MATTM 55
ALLEGATO

PLANIMETRIA

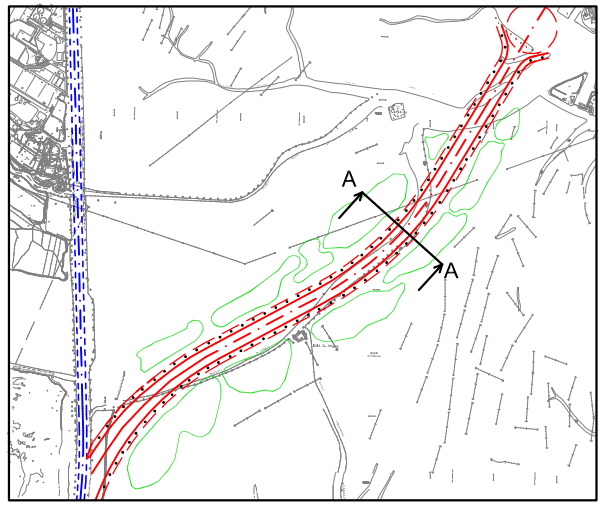

SEZIONE A-A

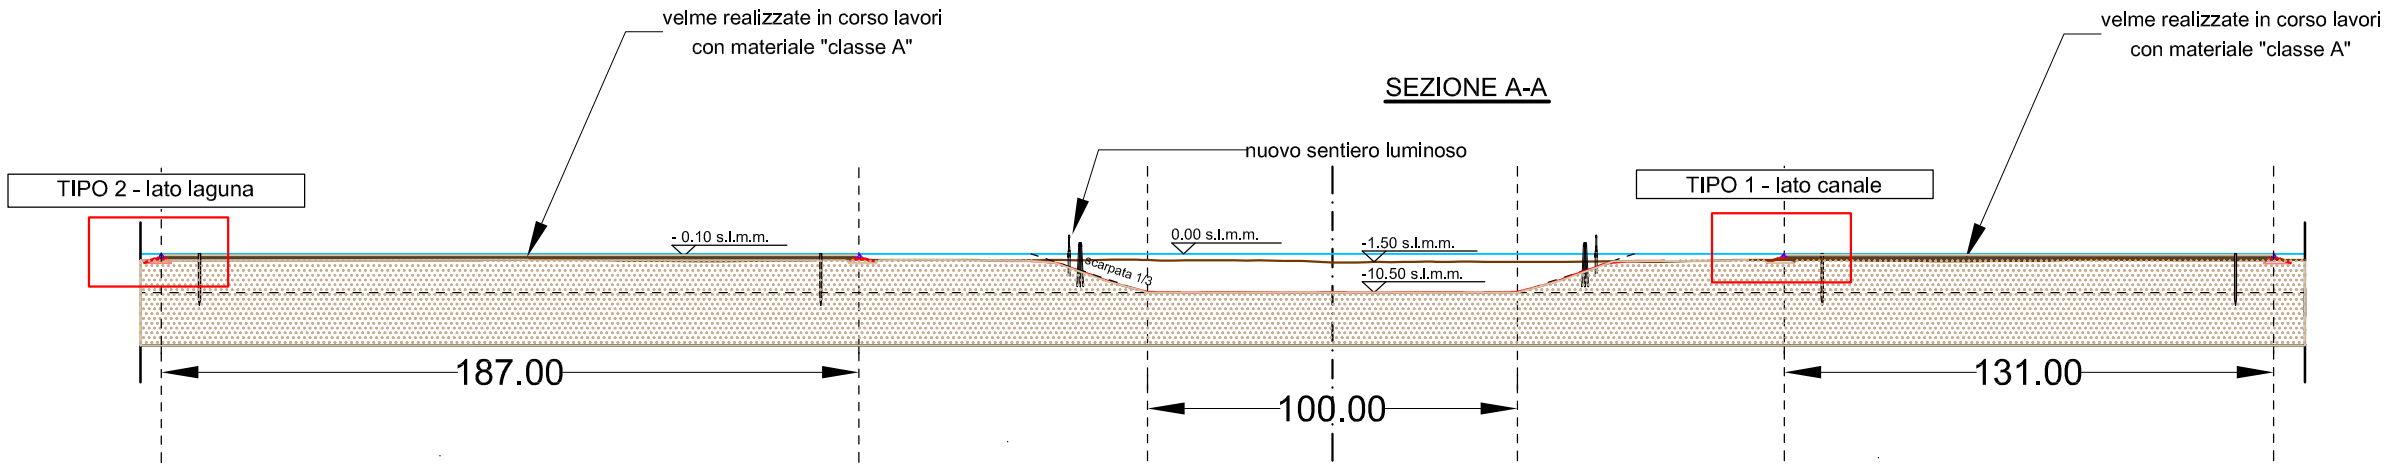

OPERA DI PROTEZIONE TIPO 1 - lato canale

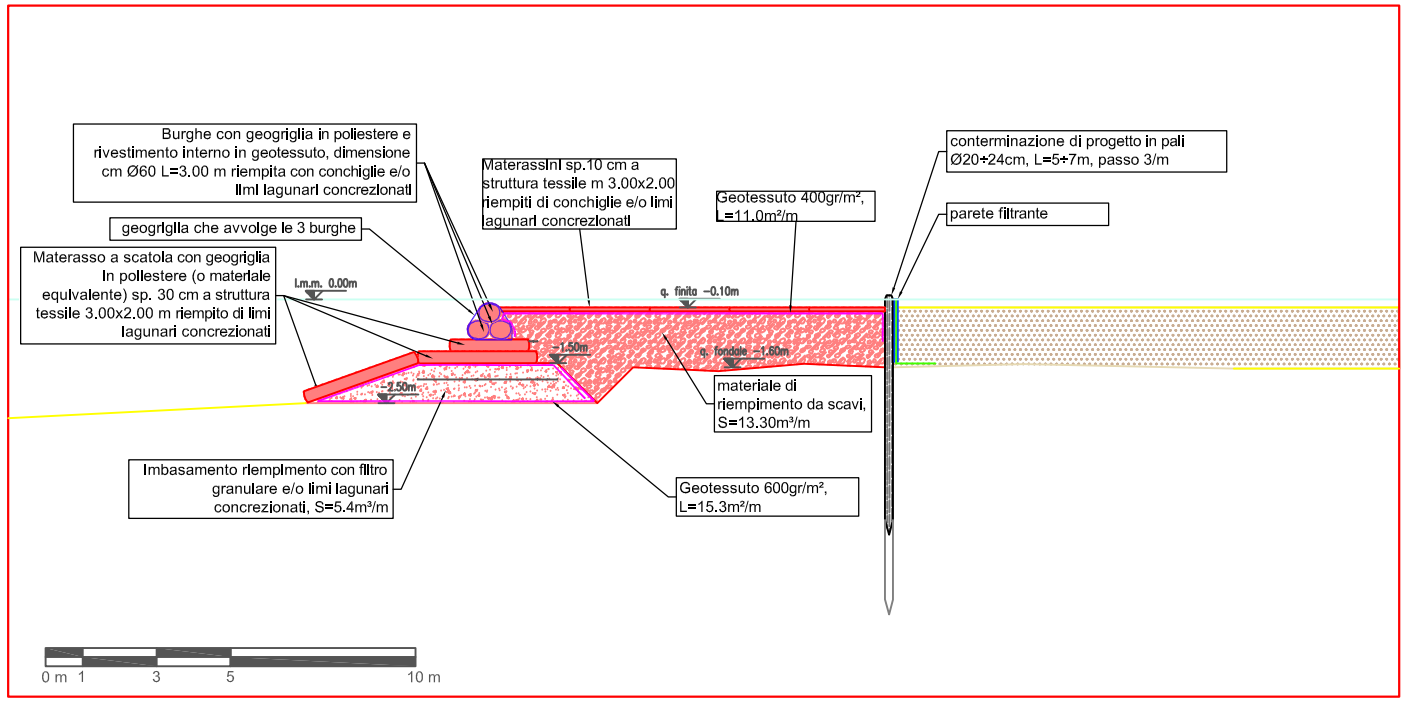
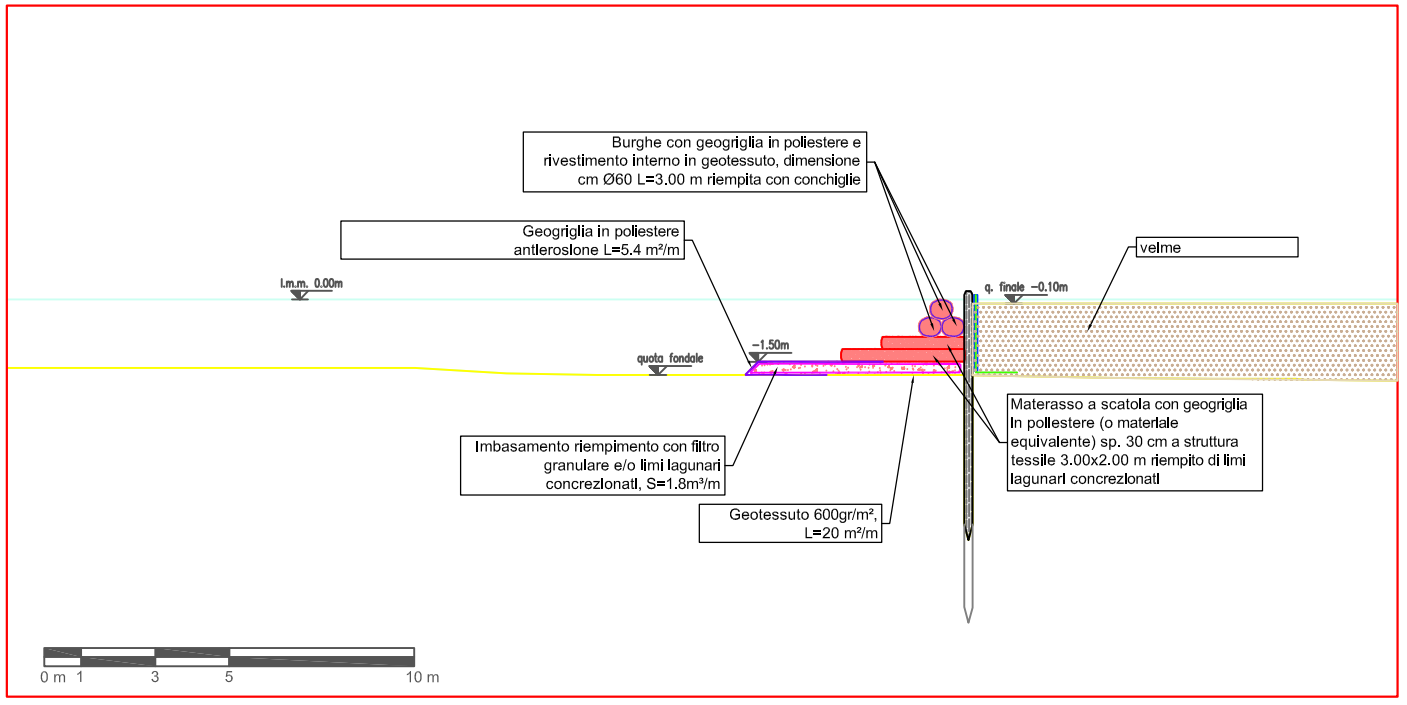
OPERA DI PROTEZIONE TIPO 2 - lato laguna