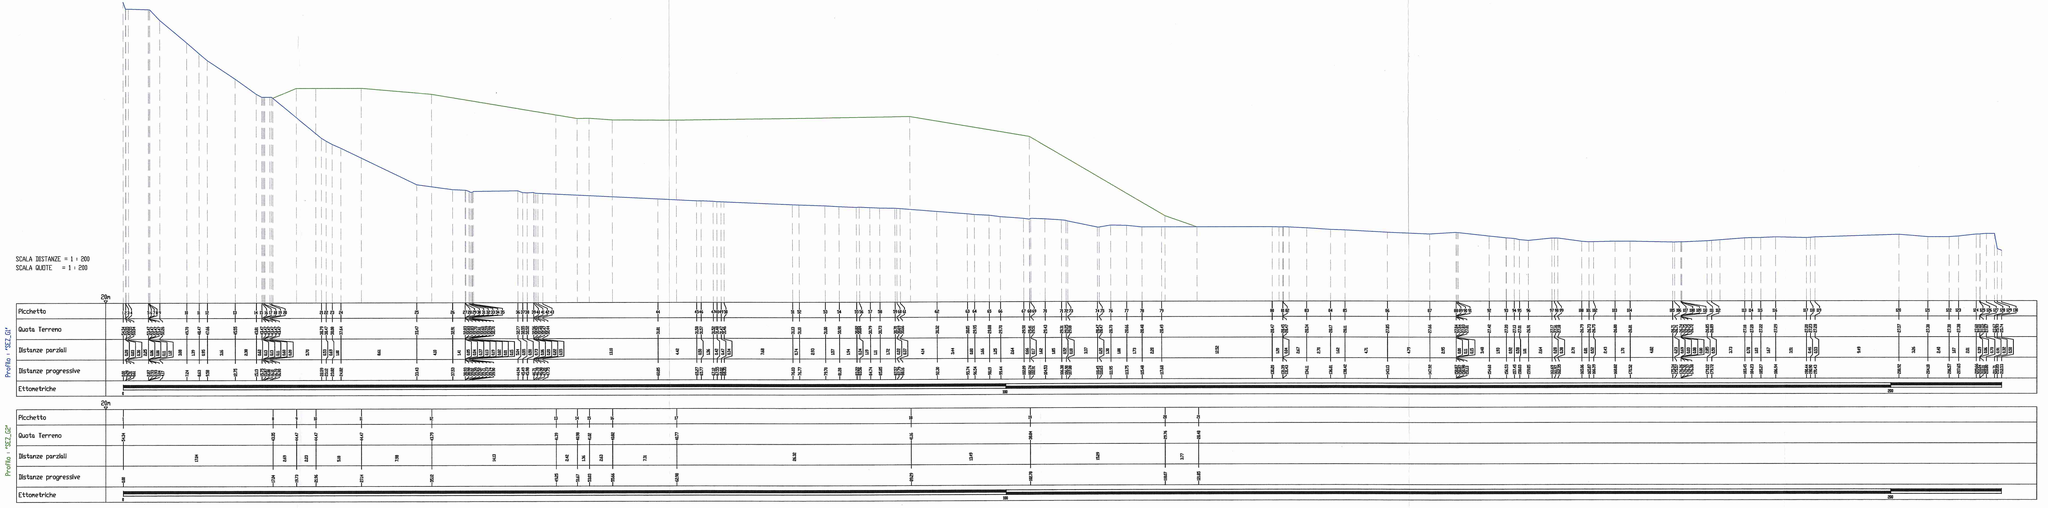

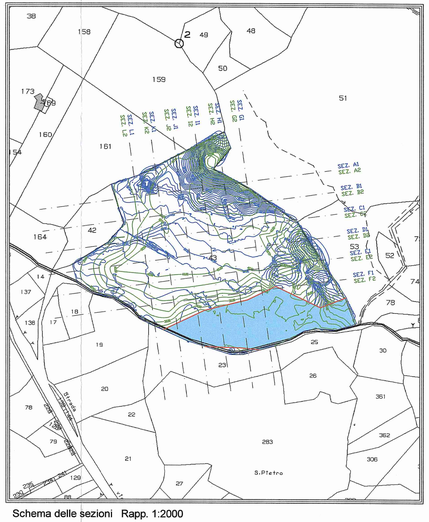

Schema delle sezioni Rapp. 1:2000

ANAS S.p.A.

Direzione Centrale Programmazione e Progettazione

LAVORI DI COSTRUZIONE DELLA
S.S. 106 JONICA
Variante esterna all'abitato di Marina di Gioiosa Jonica
fra i km 107+800 e km 110+550
compreso lo svincolo "Gioiosa Est"

PROPOSTA PROGETTUALE

A.T.I.

DE SANCTIS COSTRUZIONI S.p.A.

TREVI

PROGETTISTA
STUDIO CRUPI
Studi e Progetti srl
VIALE SUOR BRIGIDA POSTORINO N°44
89014 Marina di Gioiosa Jonica (RC)
TEL. 0964/417809
E-MAIL: STUDIOCRUPI@STUDIOCRUPI.IT

Sito di deposito dei materiali provenienti dagli scavi
delle gallerie - Comune di Roccella Jonica
Foglio 31 Particella 43

ANAS S.p.A
Prot. CCZ-0003697-A del 06/02/2015

SEZIONI
G1 / G2

CODICE ELABORATO	REV	DATA:	NOME	FIRMA
CZTV-020-EG	A	Aprile/2014	REDAZIONE	
		SCALA: 1:200	VERIFICA	
			APPROVAZIONE	