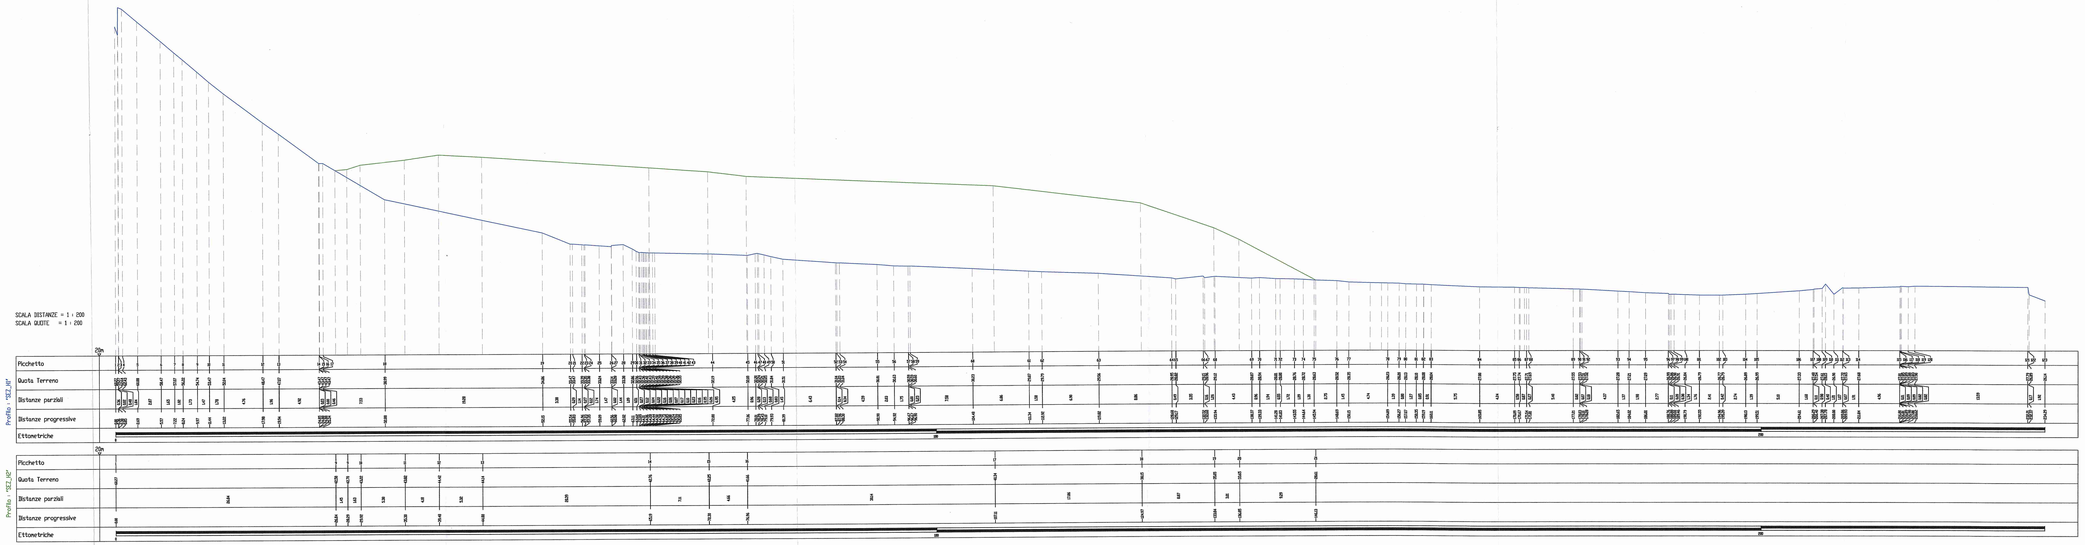

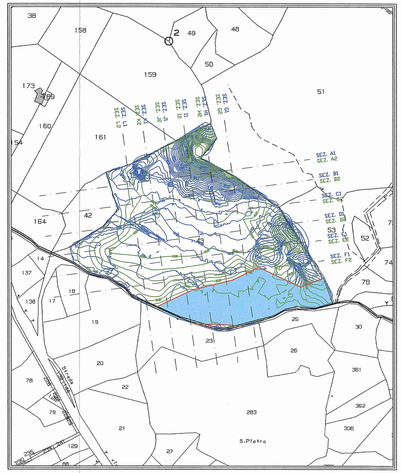

Schema delle sezioni Rapp. 1:2000

ANAS S.p.A.

LAVORI DI COSTRUZIONE DELLA
S.S. 106 JONICA
Variante esterna all'abitato di Marina di Gioiosa Jonica
fra i km 107+800 e km 110+550
compreso lo svincolo "Gioiosa Est"

PROPOSTA PROGETTUALE

A.T.I.

DESANCTIS COSTRUZIONI S.p.A.

TREVI

PROGETTISTA

STUDIO CRUPI
Servizi e Progetti srl

VIALE SUOR BRIGIDA POSTORINO N°44
89046 MARINA DI GIOIOSA JONICA (RC)
TEL. [illegible]
E-MAIL: STUDIOCRUPI@STUDIOCRUPI.IT

Sito di deposito dei materiali provenienti dagli scavi
delle gallerie - Comune di Roccella Jonica
Foglio 31 Particella 43

ANAS S.p.A.
Prot. CCZ-0003697-A del 06/02/2015

SEZIONI
H1 / H2

CODICE ELABORATO	FASE	DATA	NOME	FIRMA
CZTV-021-EG	A	Aprile/2014	REDAZIONE	-
		SCALA: 1:200	VERIFICA	
			APPROVAZIONE	