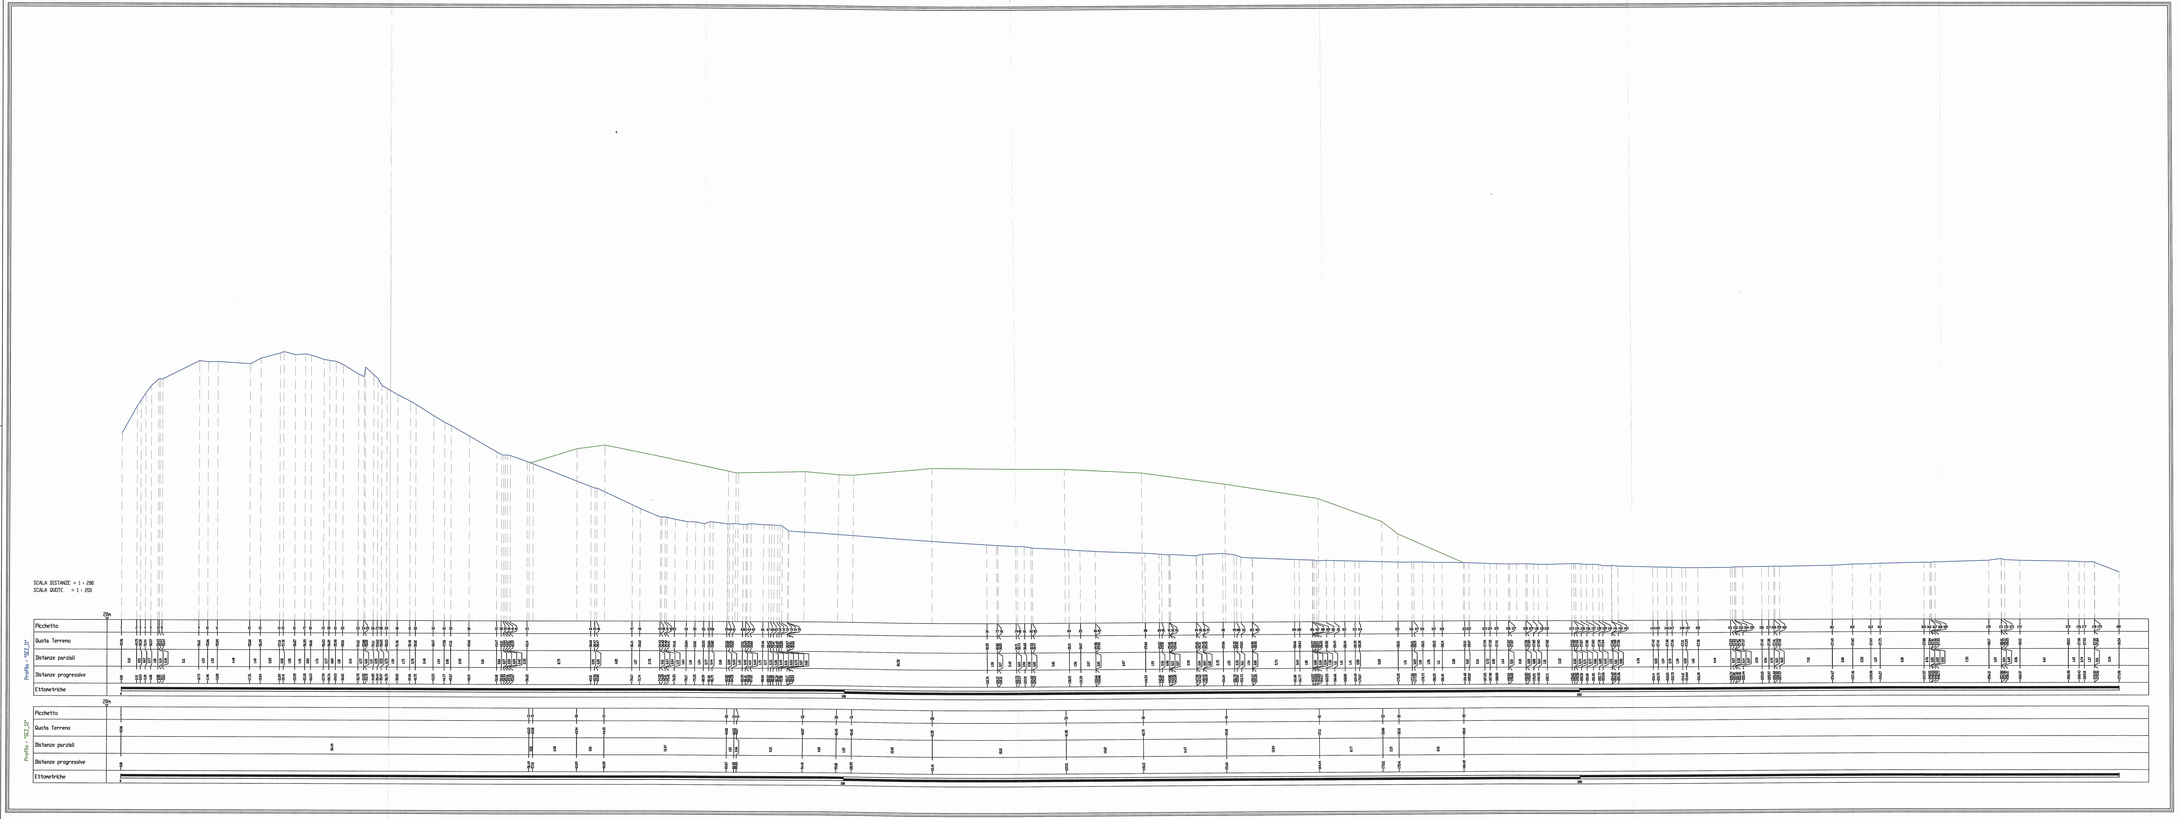

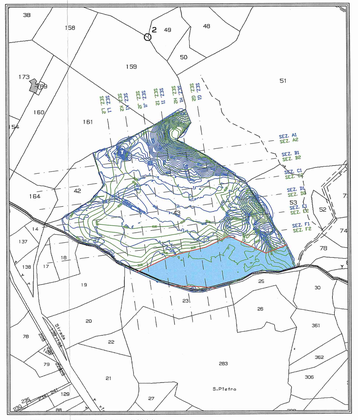

Schema delle sezioni Rapp. 1:2000

ANAS S.p.A.

LAVORI DI COSTRUZIONE DELLA
S.S. 106 JONICA
Variante esterna all'abitato di Marina di Gioiosa Jonica
fra i km 107+800 e km 110+550
compreso lo svincolo "Gioiosa Est"

PROPOSTA PROGETTUALE

A.T.I.

DE SANCTIS COSTRUZIONI S.p.A. — TREVI

PROGETTISTA

STUDIO GRUPPO PROGETTAZIONE — Viale Duca Amedeo Postumo N°11, 89044 Locri (RC), Tel. 0964 391652, E-MAIL: STUDIOGRUPPO@STUDIOGRUPPO.IT

Sito di deposito dei materiali provenienti dagli scavi delle gallerie - Comune di Roccella Jonica
Foglio 31 Particella 43

ANAS S.p.A
Prot. CCZ-0003697-A del 06/10/2015

SEZIONI
I1 /I2

CODICE ELABORATO	TAV.	DATA	REVISIONE	VISTO	PROG.
C2TV-022-EG	A	Aprile/2014			
		SCALA: 1:200	VERIFICA		
			APPROVAZIONE		