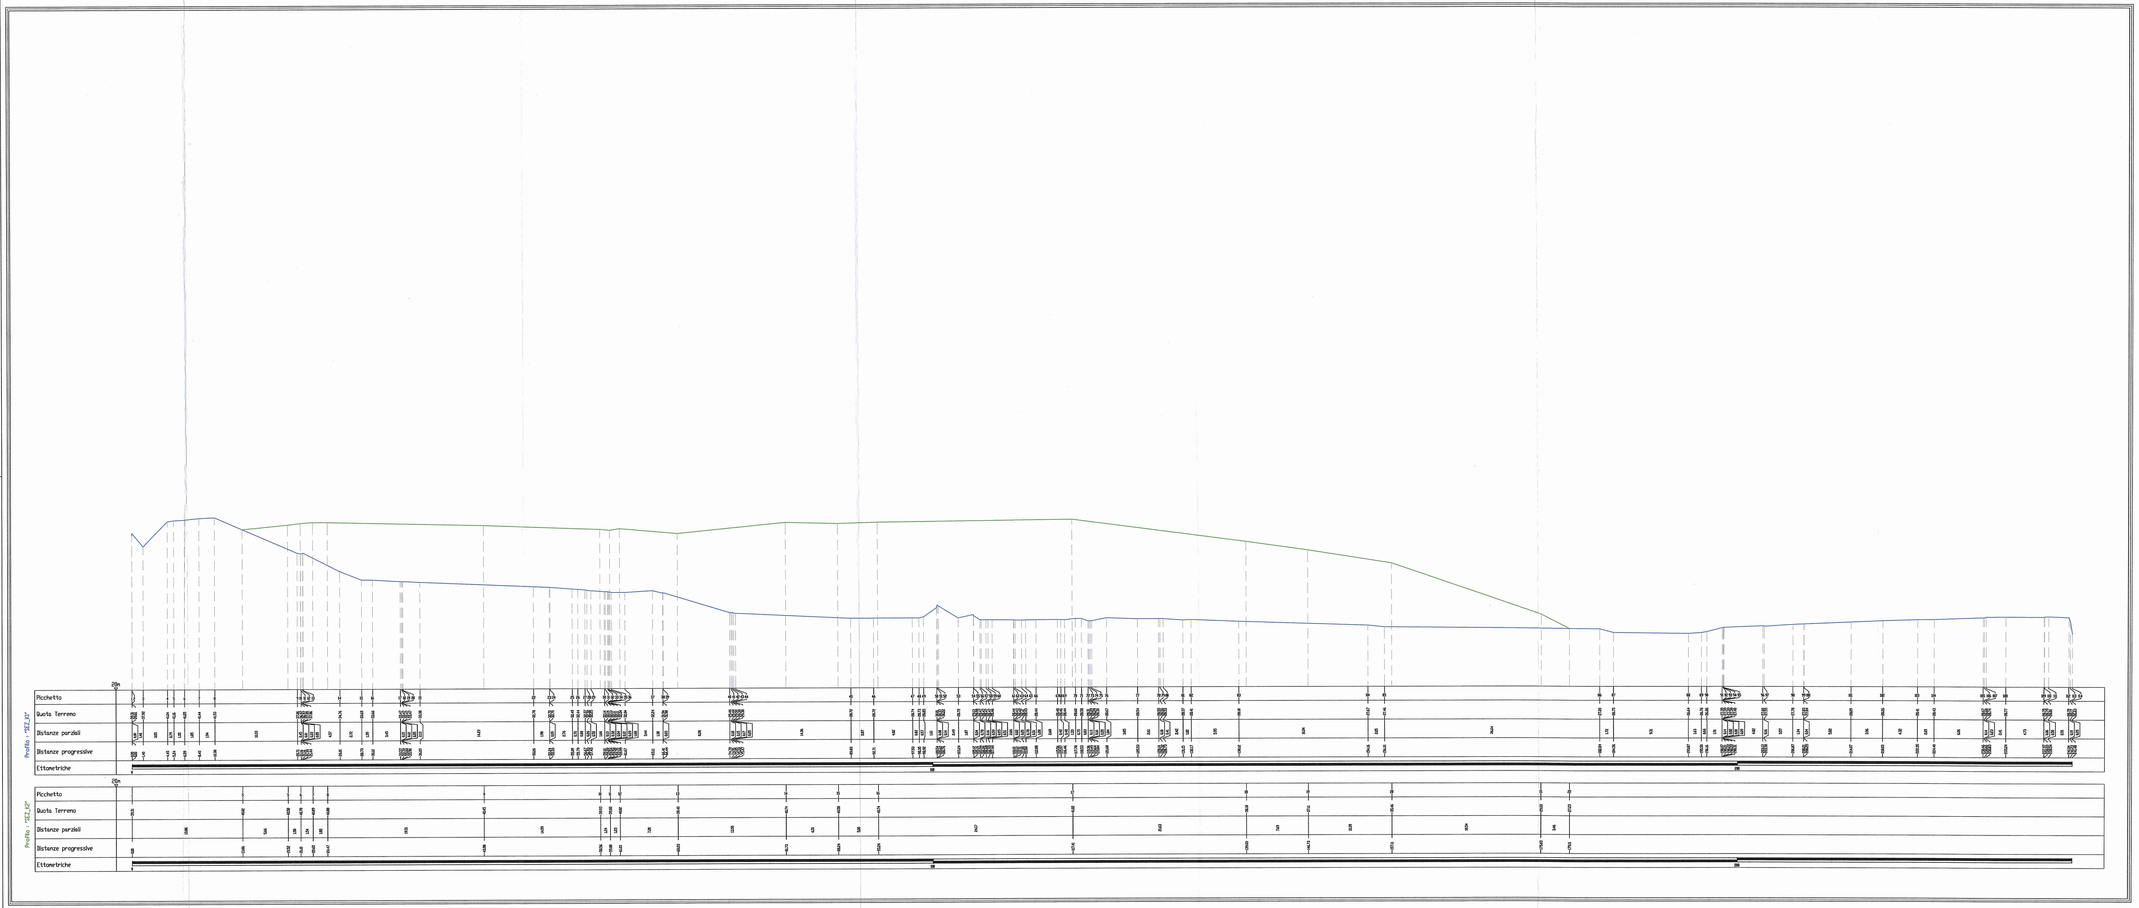

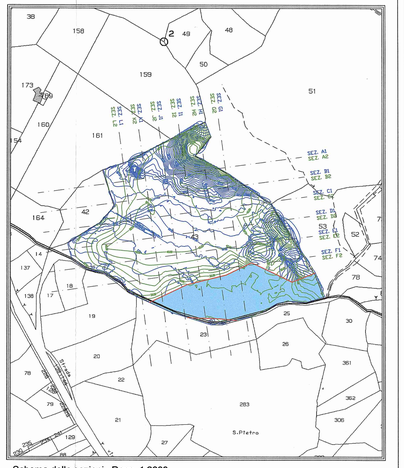

Schema delle sezioni Rapp. 1:2000

ANAS S.p.A.

COMPARTIMENTO DELLA CALABRIA - Gestione Programmazione Progettazione

LAVORI DI COSTRUZIONE DELLA
S.S. 106 JONICA
Variante esterna all'abitato di Marina di Gioiosa Jonica
fra i km 107+800 e km 110+550
compreso lo svincolo "Gioiosa Est"

PROPOSTA PROGETTUALE

A.T.I.

DE SANCTIS COSTRUZIONI S.p.A. — TREVI

PROGETTISTA

STUDIO CRUPI Ingegneria e Progetti srl

Viale Duca Bianca Pastorino n°15
89900 Vibo Valentia Marina (VV)
TEL. 0963.43.43.43 FAX 0963.43.43.44
E-MAIL: STUDIOCRUPI@TELEDOCOM.IT

Sito di deposito dei materiali provenienti dagli scavi
delle gallerie - Comune di Roccella Jonica
Foglio 31 Particella 43

ANAS S.p.A.

Prot. CCZ-0003697-A del 06/02/2015

SEZIONI
K1 / K2

CODICE ELABORATO			REV.	DATA	NOME	FIRMA
C Z T V – 0 2 4 – E G			A	Aprile/2014	PROGETTISTA	
				SCALA: 1:200	ESECUTIVO	
					STRUTTURE	