SEZIONE A-A

scala 1:100

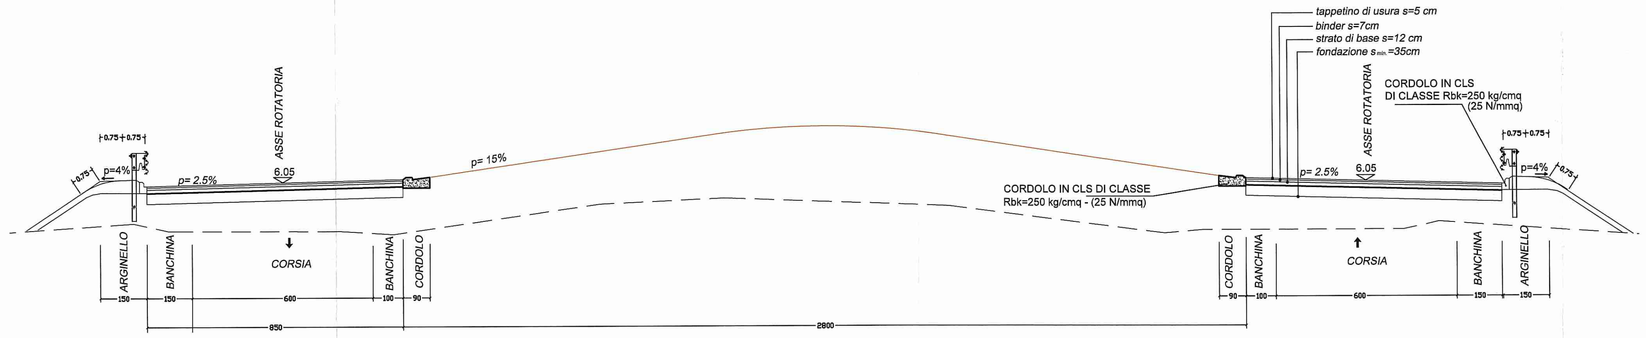

SEZIONE TIPO RAMO DI INGRESSO

scala 1:100

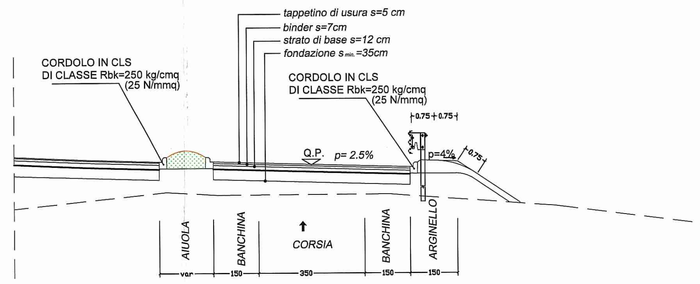

SEZIONE TIPO RAMO IN USCITA

scala 1:100

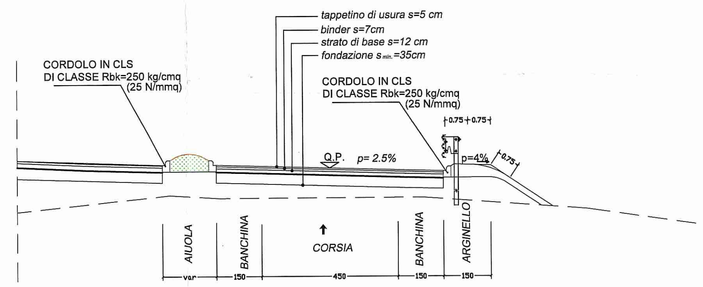

PLANIMETRIA

scala 1:500

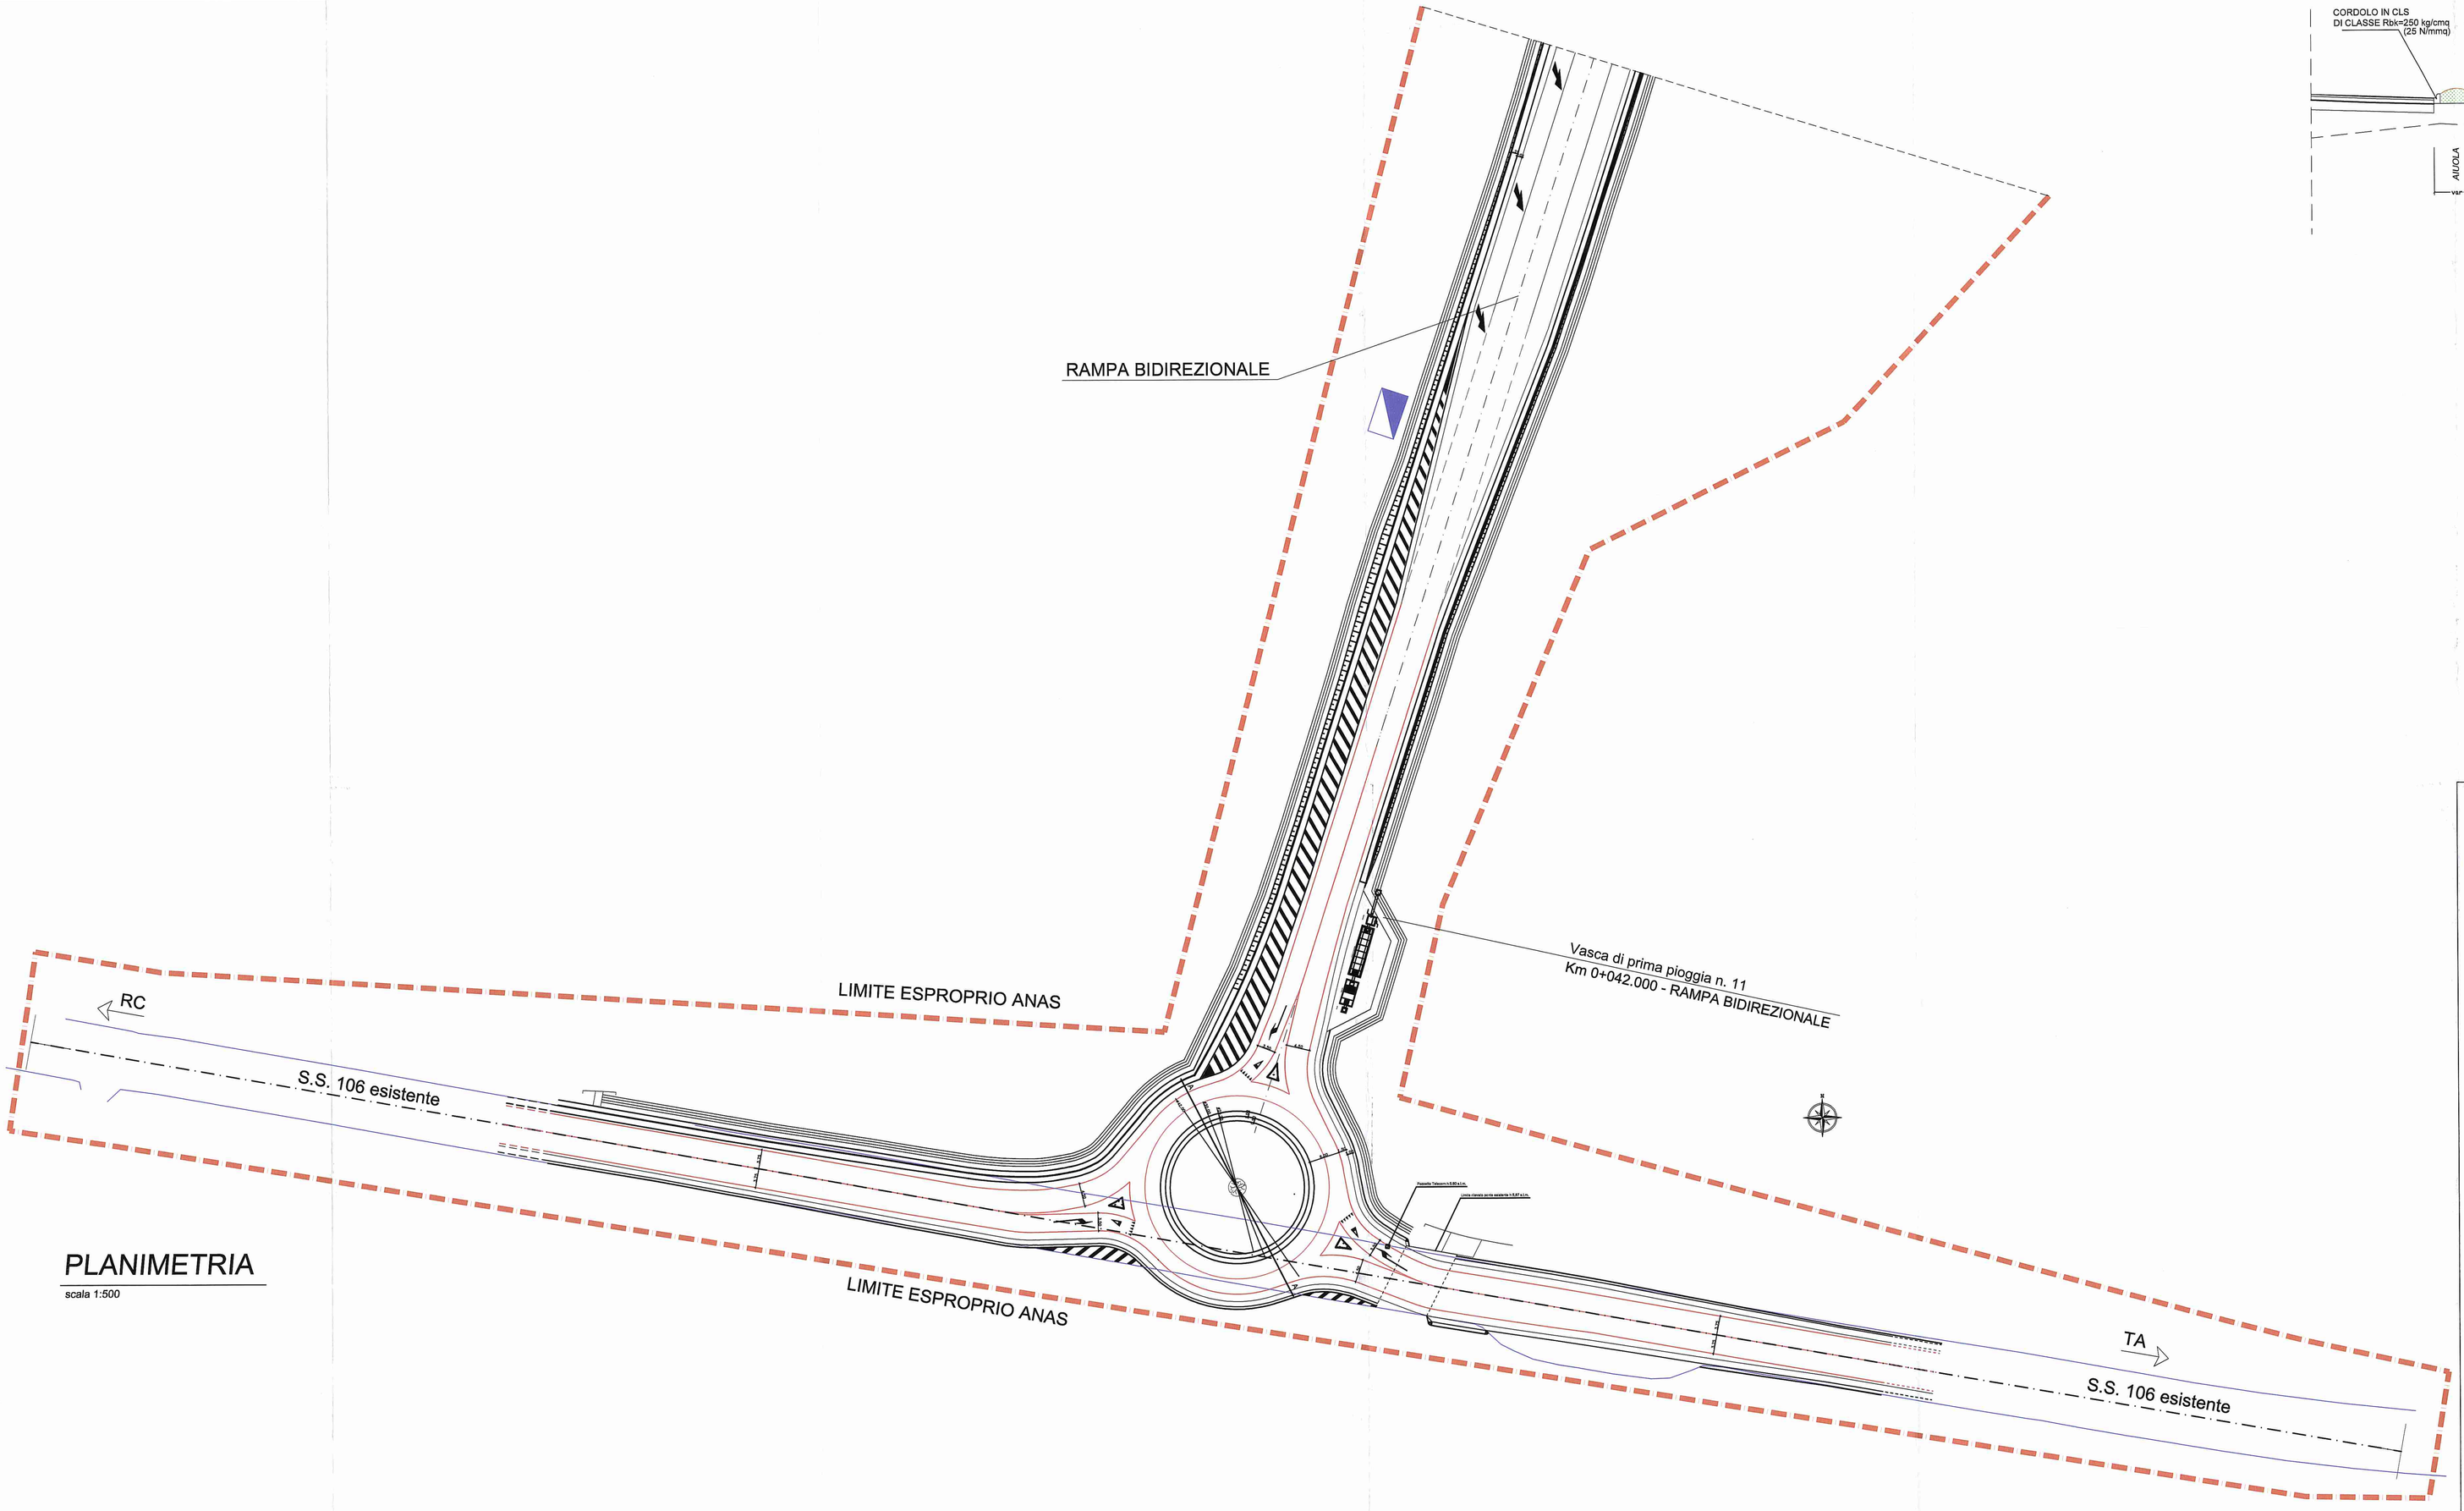

ANAS S.p.A.

Direzione Centrale Programmazione Progettazione

LAVORI DI COSTRUZIONE DELLA
S.S. 106 JONICA

Variante esterna all'abitato di Marina di Gioiosa Jonica
fra i km 107+800 e km 110+550
compreso lo svincolo "Gioiosa Est"

PROPOSTA PROGETTUALE

A.T.I.

DE SANCTIS COSTRUZIONI S.p.A. — TREVI

PROGETTISTA

bonifica ITALIA S.r.l.

ANAS S.p.A
Prot. CCZ-0003697-A del 06/02/2015

SVINCOLO DI GIOIOSA EST

ROTATORIA PER INNESTO DELLA RAMPA BIDIREZIONALE SULLA S.S. 106 ESISTENTE

PLANIMETRIA DI PROGETTO E SEZIONI TIPO

CODICE ELABORATO	REV	DATA:		NOME	FIRMA
CZPEVIN04RT01	A	26/01/2015	REDAZIONE	–	
		SCALA: 1:500/1:100	VERIFICA	Ing. F.P. Boschetto	
			APPROVAZIONE	Ing. F.P. Boschetto	