





PROG 0+750.00
SEZ. 17

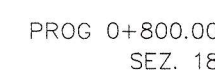


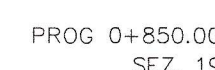


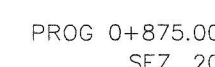


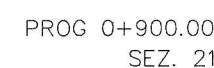


--	--

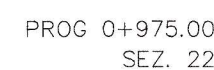


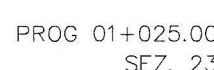

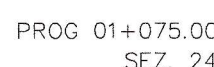

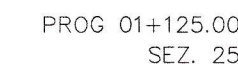

QUOTE BROG

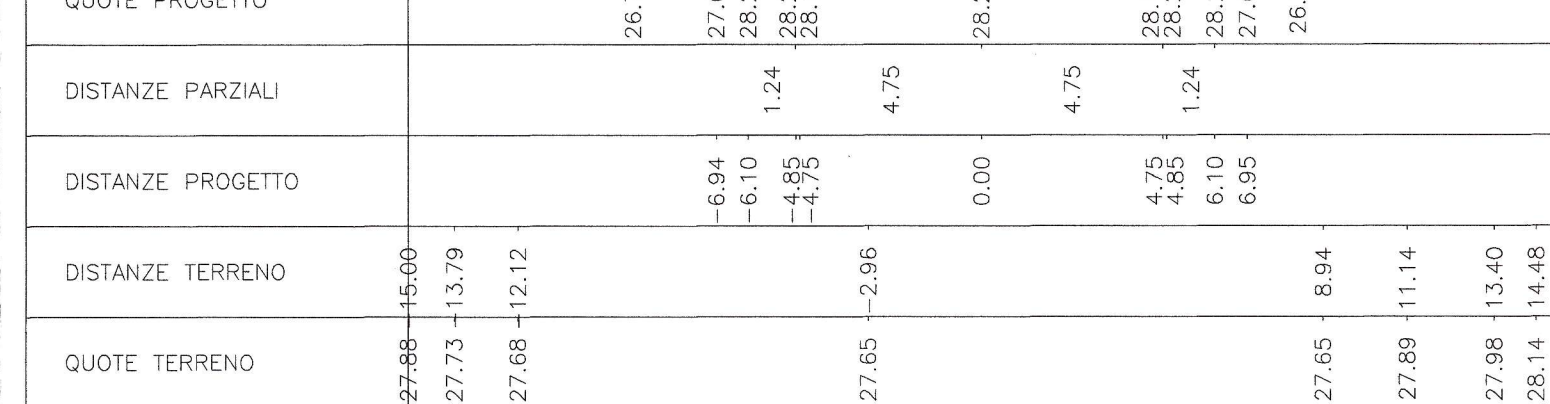

PROGETTAZIONE:

**U.O. PRODUZIONE SUD E ISOLE**

PROGETTO DEFINITIVO

ITINERARIO NAPOLI - BARI

VARIANTE LINEA CANCELLO NAPOLI

VIABILITA' GAUDELO

Sezioni Trasversali Tav. 3/3

SCALA :

1:200

COMMESSA	LOTTO	FASE	ENTE	TIPO DOC.	OPERA/DISCIPLINA	PROGR.	REV.
----------	-------	------	------	-----------	------------------	--------	------

I	F	0	I	00	D	78	W9	I	F	0	0	0	5	003	B
---	---	---	---	----	---	----	----	---	---	---	---	---	---	-----	---

Revis.	Descrizione	Redatto	Data	Verificato	Data	Approvato	Data
B	EMISSIONE ESECUTIVA	P. Zuccalò	02/2015	G. Gobleri	02/2015	D. Agnes	02/2015
A	EMISSIONE ESECUTIVA	P. Zuccalò <i>Zuccalò</i>	02/2015	G. Gobleri <i>Gobleri</i>	02/2015	D. Agnes <i>Agnes</i>	02/2015

FILE: IF0100D78W9IF00050038.DWG

n. Elab.: 13