



PIANTA

Scala 1:100

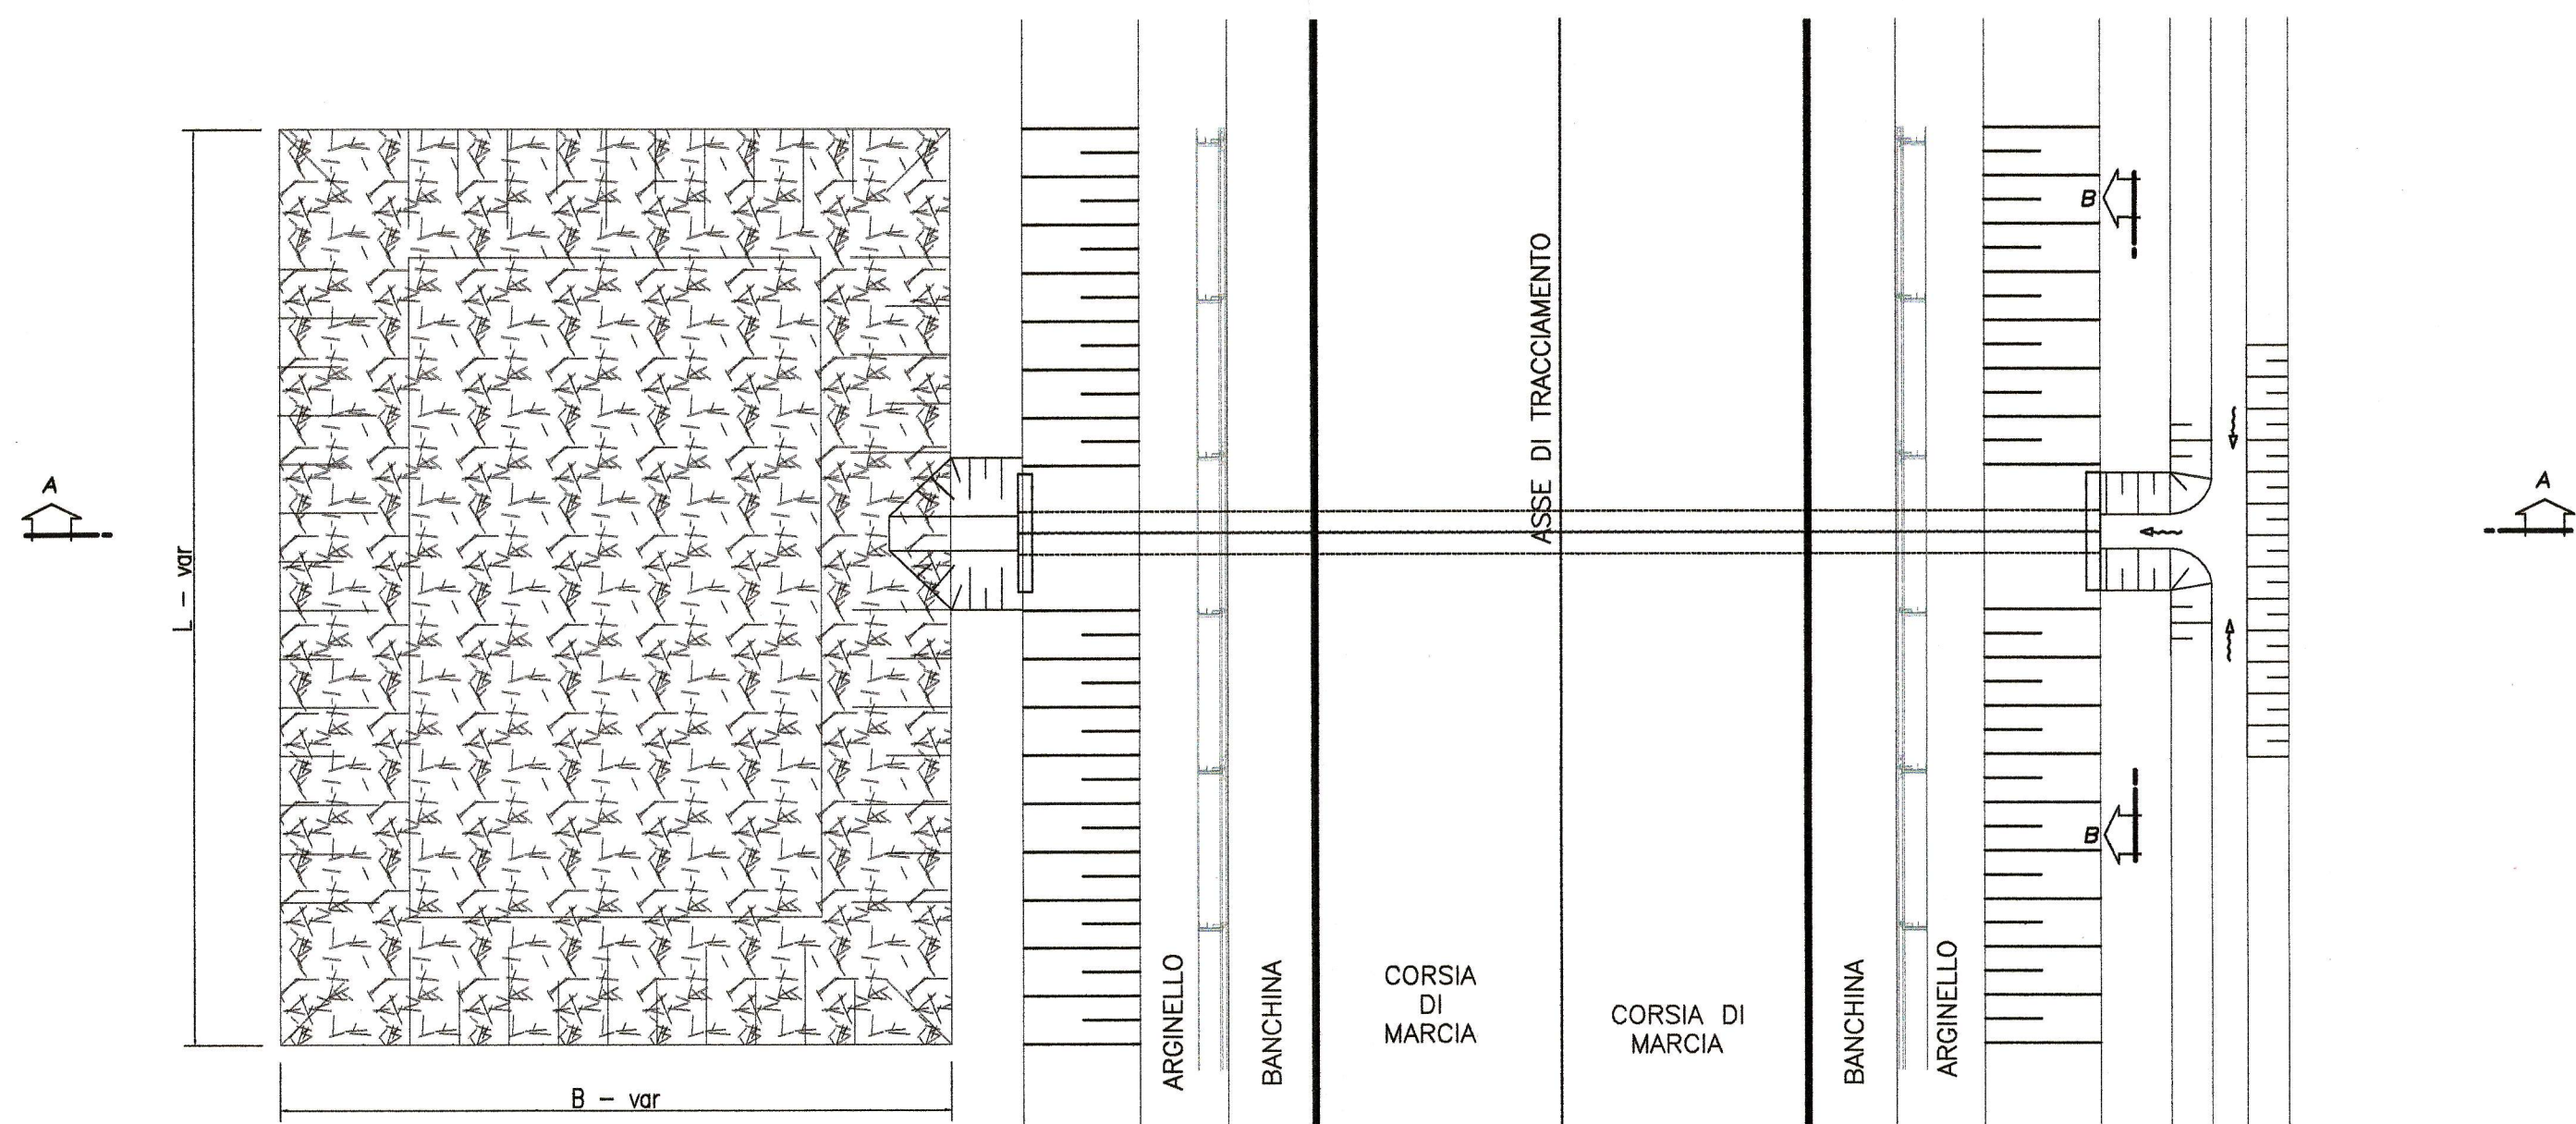

SEZIONE LONGITUDINALE A-A

Scala 1:100

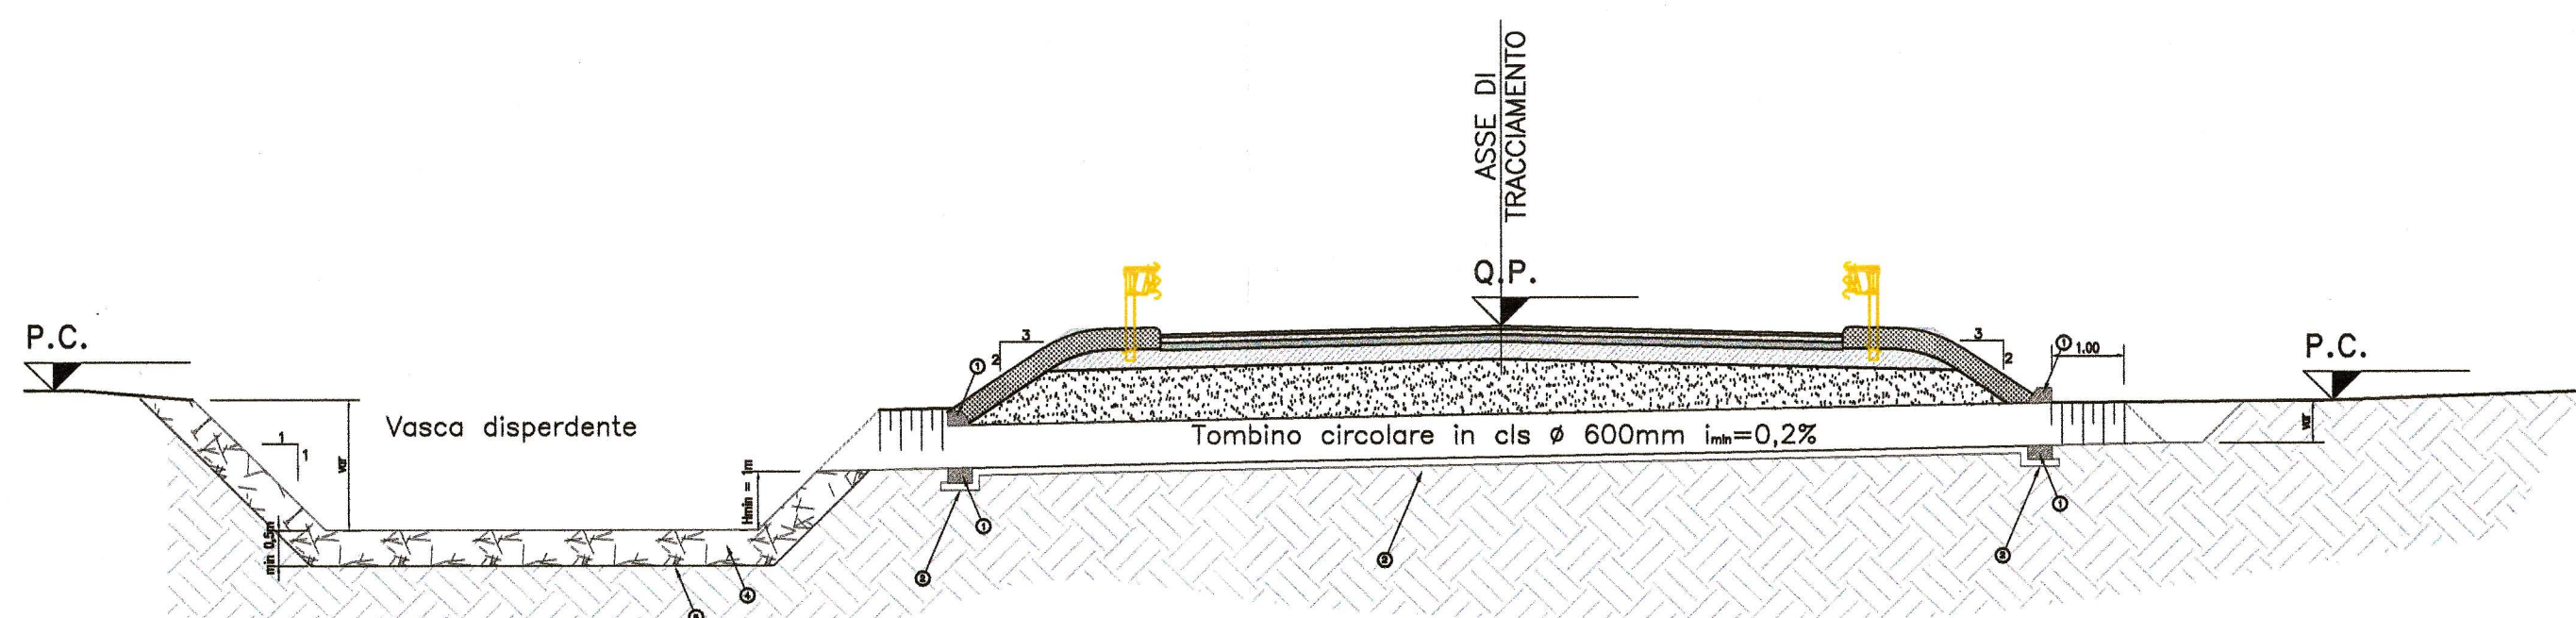

LEGENDA

①	TOMBINO CIRCOLARE IN CLS
②	MAGRONE DI PULIZIA E PER RIPIAMENTI
③	BARRIERA BORDO RILEVATO
④	RIVESTIMENTO DRENANTE IN CIOTTOLI DI PEZZATURA 10 cm
⑤	GEOTESSUTO 200 g/m ²

MATERIALI

CALCESTRUZZO MAGRONE	R _{cm} ≥ 15 MPa
CALCESTRUZZO	R _{ck} ≥ 37 MPa

TABELLA TOMBINI CIRCOLARI


Progr.	Diametro interno m	Lunghezza m
0+001.32	0,6	14,53
0+395.40	0,6	15,65
0+982.56	0,6	13,63

TABELLA VASCHE DISPERDENTI

	Larghezza B m	Lunghezza L m	Area m ²
VASCA DISPERDENTE 1	8	da pk 0+000 a pk 0+054.64	400
VASCA DISPERDENTE 2	7,15	da pk 0+375.011 a pk 0+425	356
VASCA DISPERDENTE 3	7	da pk 0+700.00 a pk 0+771.85	490
VASCA DISPERDENTE 4	5,5	da pk 0+950.00 a pk 1+000	280

SEZIONE B-B

Scala 1:50

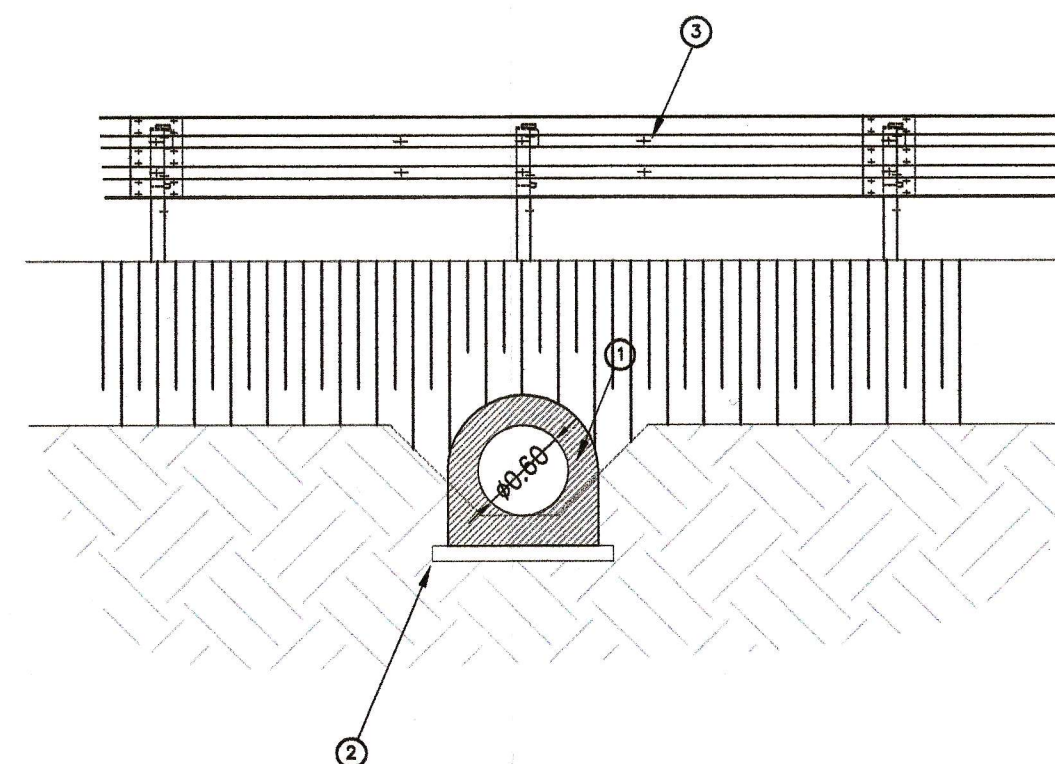

COMMITTENTE:



PROGETTAZIONE:



U.O. CORPO STRADALE E GEOTECNICA

PROGETTO DEFINITIVO

ITINERARIO NAPOLI - BARI

VARIANTE LINEA CANCELLO NAPOLI

VIABILITA' GAUDELLA

Particolari idraulici 2 di 2

SCALA:

varie

COMMESSA LOTTO FASE ENTE TIPO DOC. OPERA/DISCIPLINA PROGR. REV.

IF01 00 D 11 BZ ID0002 001 A

Revis.	Descrizione	Redatto	Data	Verificato	Data	Approvato	Data	Autorizzato
A	EMISSIONE ESECUTIVA	A. Coppelli	02.2015	F. Sestini	02.2015	D. APPEA	02.2015	F. Sestini

FILE: IF0100D11BZID0002001A.DWG

n. Elab.: 38