


Documenti di riferimento	Numero documento
-	-
-	-
-	-

ELENCO APPARECCHIATURE							
SIGLA	DESCRIZIONE	Q.TA'	NOTE	SIGLA	DESCRIZIONE	Q.TA'	NOTE
UNITA' 30	SEPARAZIONE GAS E MISURA GAS A/DAL POZZI			UNITA' 46	ARIA COMPRESSA		
30VS001	SLUG CATCHER	1		46K001A/B	COMPRESSORE ARIA	2	
				46X002	TRATTAMENTO ARIA	1	
				46VB001	POLMONE ARIA COMPRESSA	1	
				46VB002	POLMONE ARIA STRUMENTI	1	
UNITA' 31	DISIDRATAZIONE GAS E MISURA GAS A/DA SRG			UNITA' 48	GENERAZIONE EE DI EMERGENZA		
31VN101	FILTRO SEPARATORE	1		48EG001	GENERATORE DI EMERGENZA	1	
31VN201	FILTRO SEPARATORE	1		48TA001	SERBATOIO GIORNALIERO GASOLIO	1	
31VE101	COLONNA DI DISIDRATAZIONE	1					
31VE201	COLONNA DI DISIDRATAZIONE	1		UNITA' 53	ACQUA DOLCE		
31HA101	SCAMBIATORE GAS-TEG	1		53TA001	SERBATOIO ACQUA POTABILE	1	
31HA201	SCAMBIATORE GAS-TEG	1		53VB001	AUTOCLAVE ACQUA SERVIZI	1	
31VN102	FILTRO RECUPERO TEG	1		53PA001	POMPA AUTOCLAVE	1	
31VN202	FILTRO RECUPERO TEG	1					
UNITA' 36	COMPRESSIONE GAS			UNITA' 54	DRENAGGI SEMIOLEOSI		
36VN101	SEPARATORE DI ASPIRAZIONE	1		54TA001	SERBATOIO STOCCAGGIO DRENAGGI SEMIOLEOSI	1	
36VN201	SEPARATORE DI ASPIRAZIONE	1		54TH001	VASCA RACCOLTA ACQUE DI PRIMA PIOGGIA	1	
36KA101	COMPRESSORE CENTRIFUGO	1		54PH001	POMPA RILANCIO DRENAGGI SEMIOLEOSI	1	
36KA201	COMPRESSORE CENTRIFUGO	1		54PH002/B	POMPA RILANCIO ACQUE DI PRIMA PIOGGIA	2	
36HC101	SCAMBIATORE AD ARIA	1		54PH003	POMPA DRENAGGI SEMIOLEOSI	1	
36HC201	SCAMBIATORE AD ARIA	1					
36VN102	SEPARATORE DI MANDATA	1		UNITA' 55	DRENAGGI DI PROCESSO/OLEOSI		
36VN202	SEPARATORE DI MANDATA	1		55TA001	SERBATOIO STOCCAGGIO DRENAGGI OLEOSI	1	
				55VH001	DEGASATORE ACQUE DI PROCESSO	1	
				55PH001	POMPA RILANCIO DRENAGGI OLEOSI	1	
UNITA' 23	FIACCOLE, SFIATI E SCARICHI DI SICUREZZA			UNITA' 58	RECUPERO EFFLUENTI GASSOSI		
23FK001	CANDELA FREDDA	1		58VB001	SEPARATORE ASPIRAZIONE	1	
23FD001	TORCIA CALDA	1		58KB001A/B	COMPRESSORE	2	
23VA001	GUARDIA IDRAULICA	1		58HC001A/B	SCAMBIATORE AD ARIA	2	
				58VB002	SEPARATORE CONDENSATI	1	
				58PA001A/B	POMPA CIRCOLAZIONE ACQUE OLEOSE	2	
UNITA' 38	RIGENERAZIONE TEG			UNITA' 60	AZOTO		
38XX101/102	RIGENERATORE TEG	1		60KC001A/B	COMPRESSORE ARIA	2	
38TA001	SERBATOIO DI STOCCAGGIO TEG VERGINE	1		60XX001	PACKAGE ESSICCATORE ARIA	1	
38TA002	SERBATOIO DI STOCCAGGIO TEG UMIDO	1		60XX002	PACKAGE ESTRAZIONE AZOTO	1	
38TA003	SERBATOIO DI STOCCAGGIO TEG RIGENERATO	1		60VB001	POLMONE ARIA ESSICATA	1	
38TA004	SERBATOIO DI STOCCAGGIO DRENAGGI GLICOLATI	1		60VB002	POLMONE AZOTO	1	
38HN001	RISCALDATORE ELETTRICO	1		UNITA' 66	VENTILAZIONE E CONDIZIONAMENTO		
38HN002	RISCALDATORE ELETTRICO	1		66XX001	IMPIANTO ARIA CONDIZIONATA FABBRICATO MULTIUSO	1	
38HN003	RISCALDATORE ELETTRICO	1		66XX002	IMPIANTO ARIA CONDIZIONATA CABINA ELETTRICA	1	
38VH001	DEGASATORE TEG	1					
38CK103A/B	FILTRO TEG RIGENERATO	2		UNITA' 73	ACQUA/SCHIUMA ANTINCENDIO		
38CK203A/B	FILTRO TEG RIGENERATO	2		73TA001	SERBATOIO STOCCAGGIO ACQUA ANTINCENDIO	1	
38PA001A/B	POMPA CARICA TEG VERGINE	2		73PA001	POMPA ANTINCENDIO A GASOLIO	1	
38PA002A/B	POMPA TEG A RIGENERATORE	2		73PA002	POMPA ANTINCENDIO ELETTRICA	1	
38PB103A/B	POMPA RILANCIO TEG	2		73PA003	POMPA JOCKEY	1	
38PB203A/B	POMPA RILANCIO TEG	2		73VB001	AUTOCLAVE	1	
38PH004	POMPA DRENAGGI GLICOLATI	1					

- NOTE
- 1 - TUTTE LE DIMENSIONI SONO IN MILLIMETRI
  - 2 - TUTTE LE ELEVAZIONI SONO RIFERITE ALLA QUOTA 0,000 LIVELLO MARE
  - 3 - - - - - LIMITE DI PROPRIETA'
  - 4 - - - - - LIMITE D'IMPIANTO

Scala 1:1.000

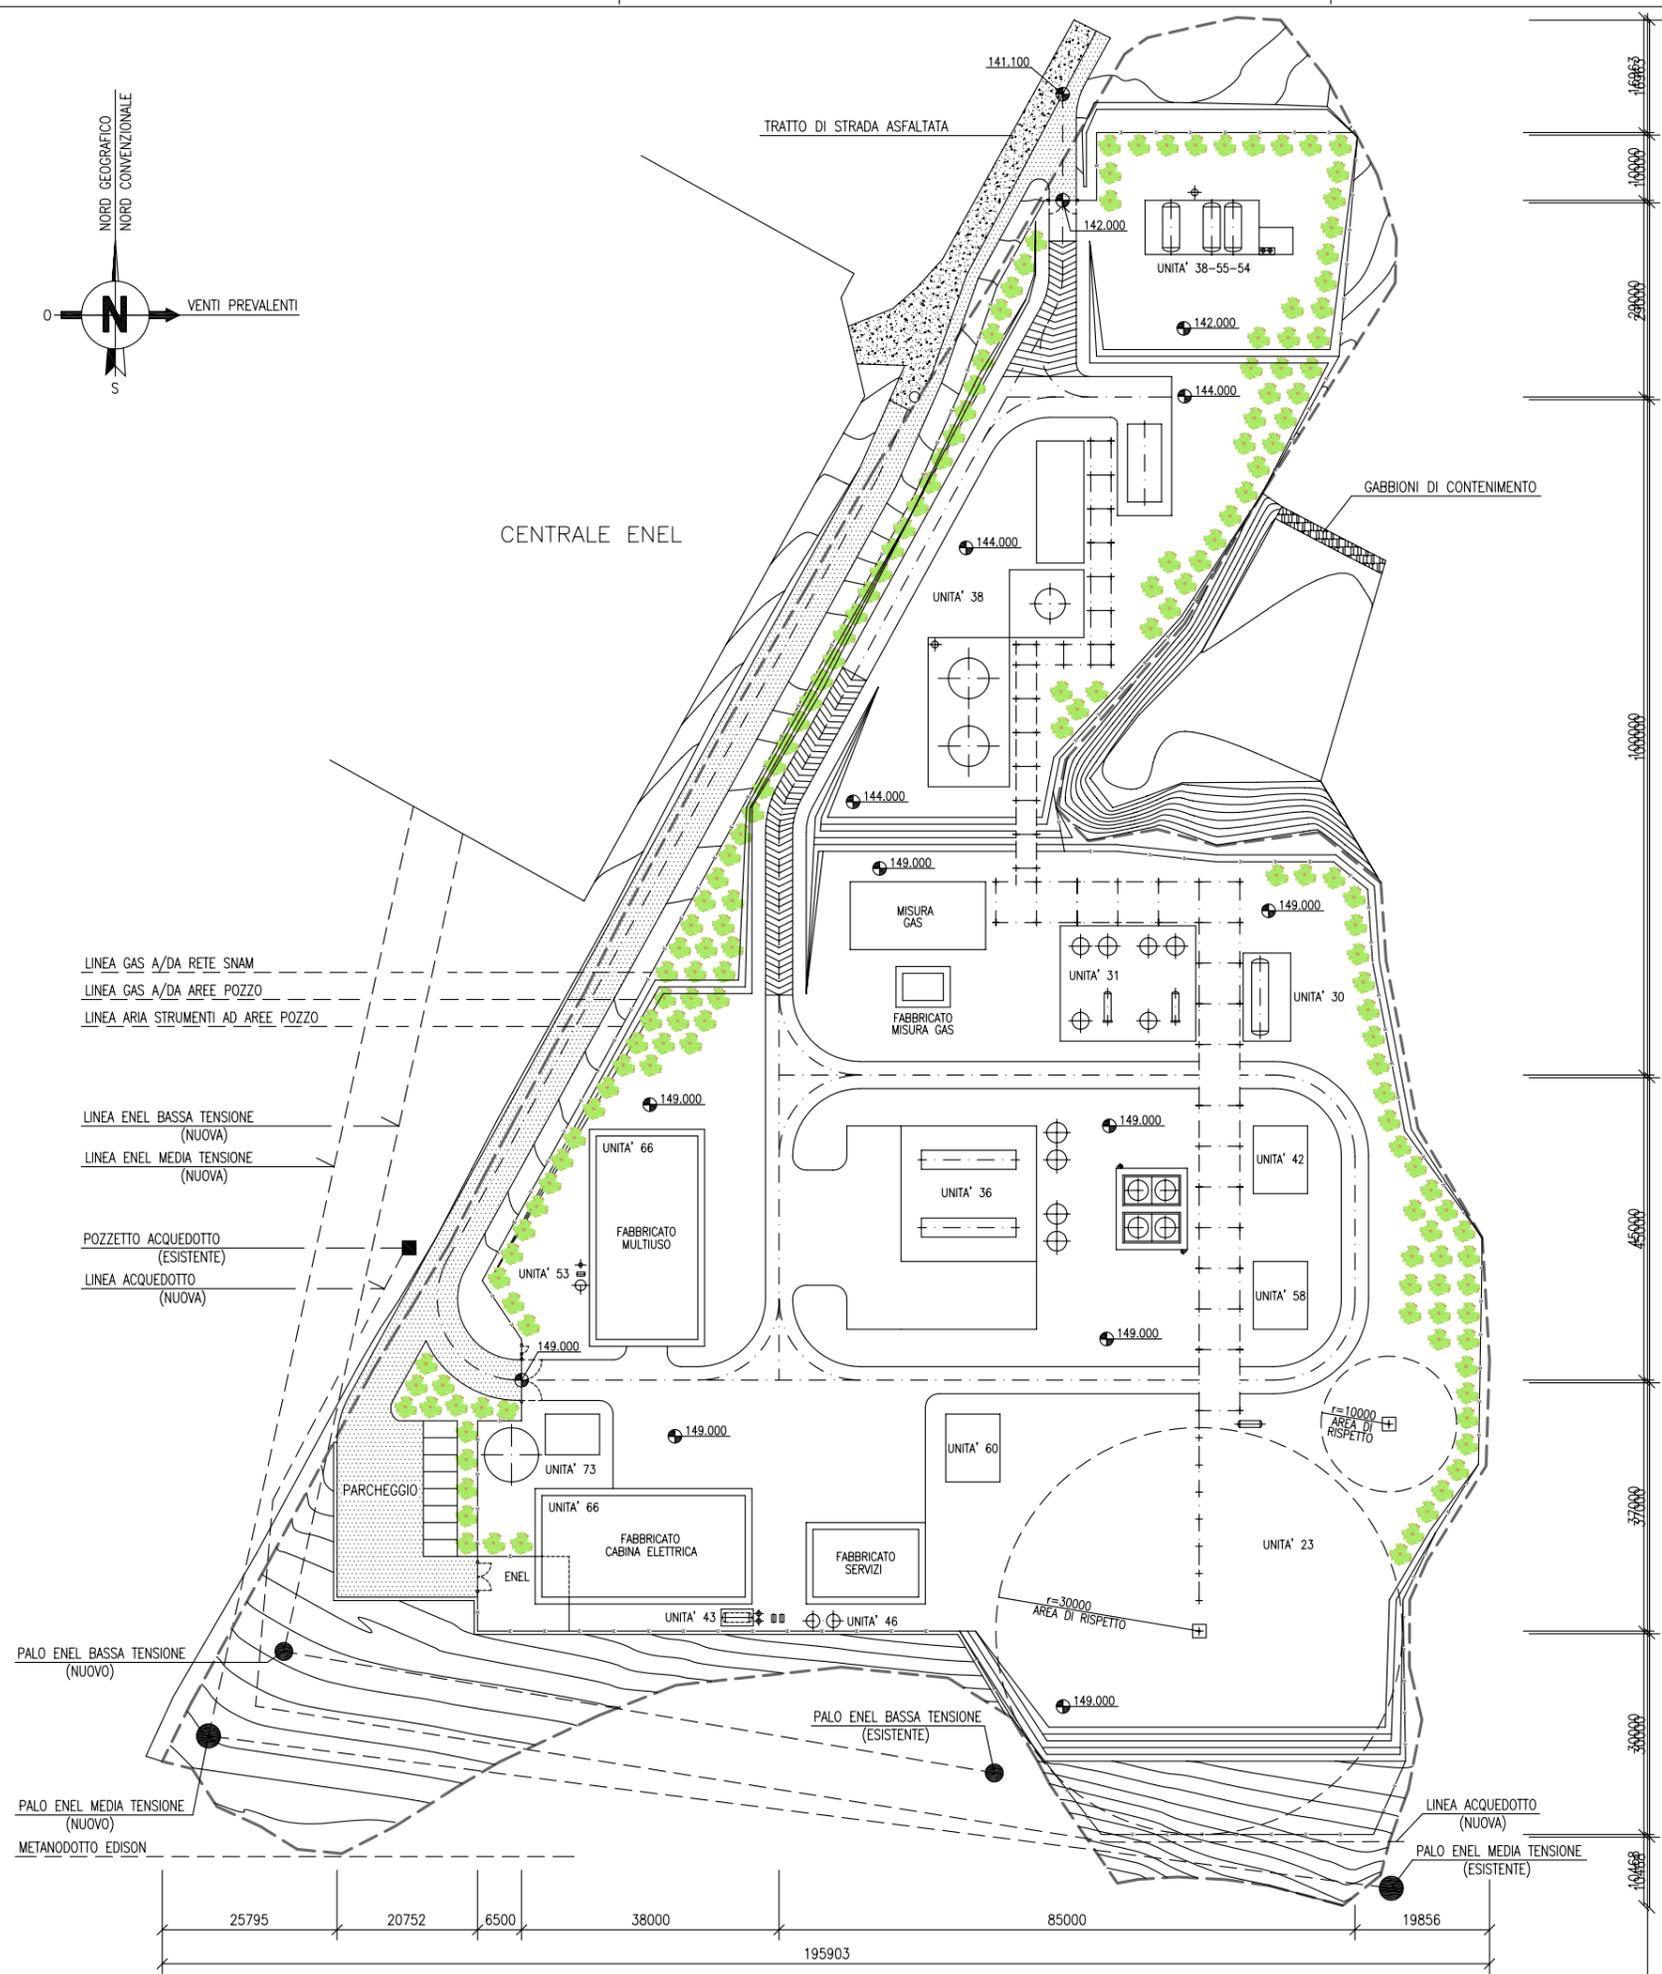

CONCESSIONE "CUGNO LE MACINE"  
CAMPO DI STOCCAGGIO "GROTTOLE-FERRANDINA"



STUDIO DI IMPATTO AMBIENTALE  
PLANIMETRIA GENERALE CENTRALE DI TRATTAMENTO E COMPRESSIONE  
INTERVENTI DI MITIGAZIONE DELL'IMPATTO PAESSAGGISTICO

TAV. 12