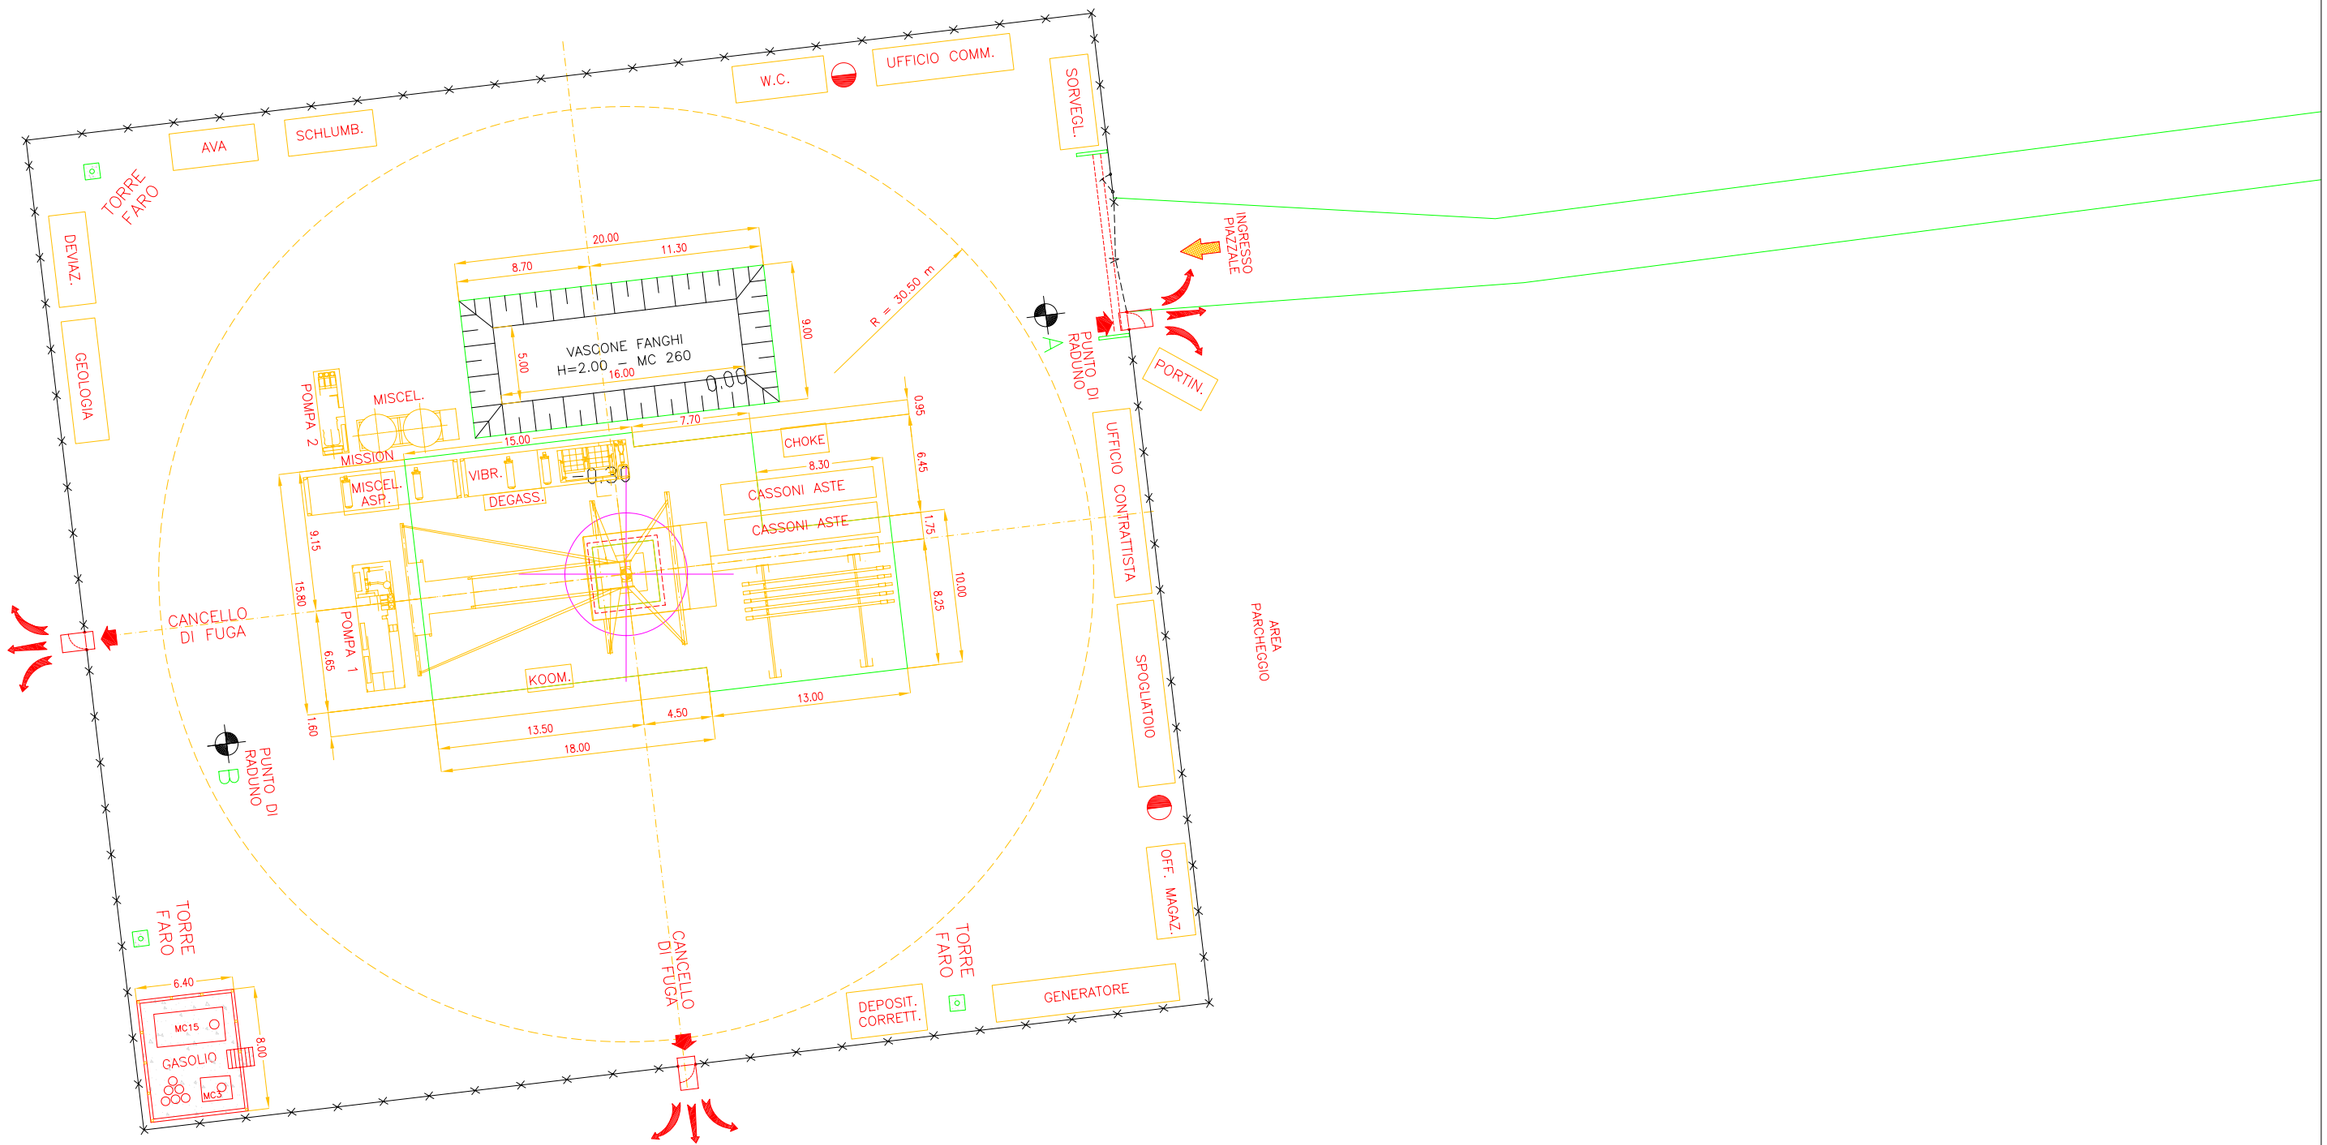

TECNO-GEO di VIGGIANI GIUSEPPE & C. s.n.c.	Progetto: CAMPO DI GROTTOLE – FERRANDINA		
GEOGA TOCK	Titolo: PLANIMETRIA GENERALE POSTAZIONE FERRANDINA 13 IMPIANTO DI PERFORAZIONE CORSAIR 300 PDB	Allegato: 03	Scala: 1:250