


Documenti di riferimento	Numero documento
-	-
-	-
-	-

ELENCO FLUIDI	
BD	BLOW DOWN
IA	ARIA STRUMENTI
PW	ACQUA DI PROCESSO
RG	GAS DI GIACIMENTO
TG	GAS TRATTATO

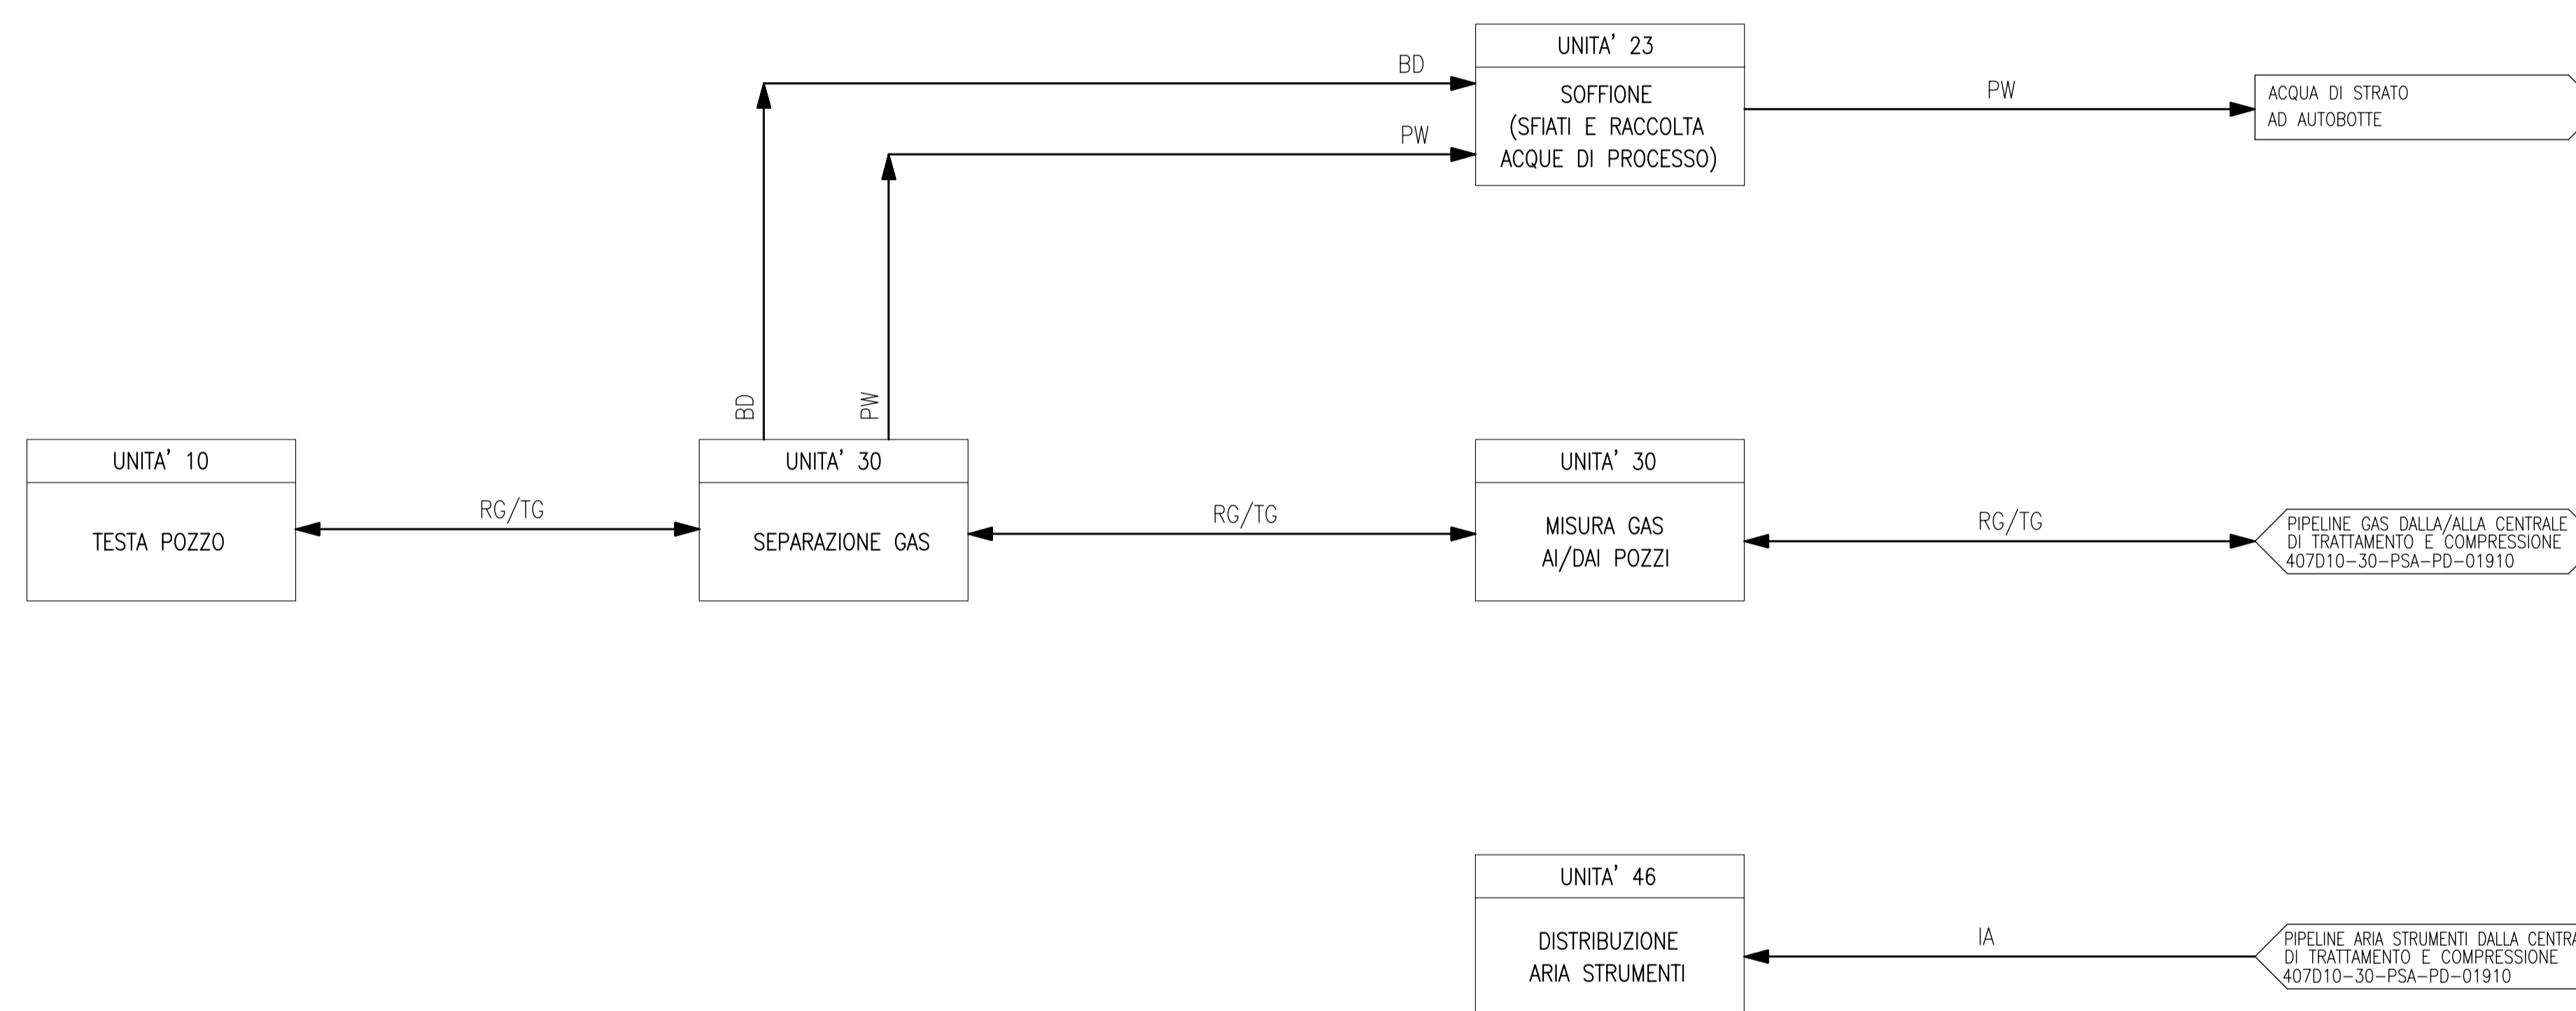

NOTE

1 - DOCUMENTO VALIDO PER AREE POZZO FE17, GR19, GR23, GR25, GR26, GR28, GR29, GR33-GR34-GR35, GR36-GR37.

02	12-11-07	REVISIONE GENERALE - EMISSIONE FINALE	CM	MS	AP	-
01	24-09-07	EMMISSIONE FINALE	CM	MS	AP	-
00	29-06-07	EMMISSIONE PER APPROVAZIONE	OD	MS	AP	-
Rev.	Data	Descrizione	Compilato	Controllato	Approvato	Approvazione Cliente

BASIS ENGINEERING Srl	Progetto	CAMPO DI GROTTOLE - FERRANDINA				
	Titolo	AREE POZZO SCHEMA A BLOCCHI				
	Numero documento	407D10-20-PSA-PD-01500			Foglio	di
					01	01
					Rev. 00 01 02 * * *	* * * * *
				Scala	-	

