


Documenti di riferimento	Numero documento
-	-
-	-
-	-

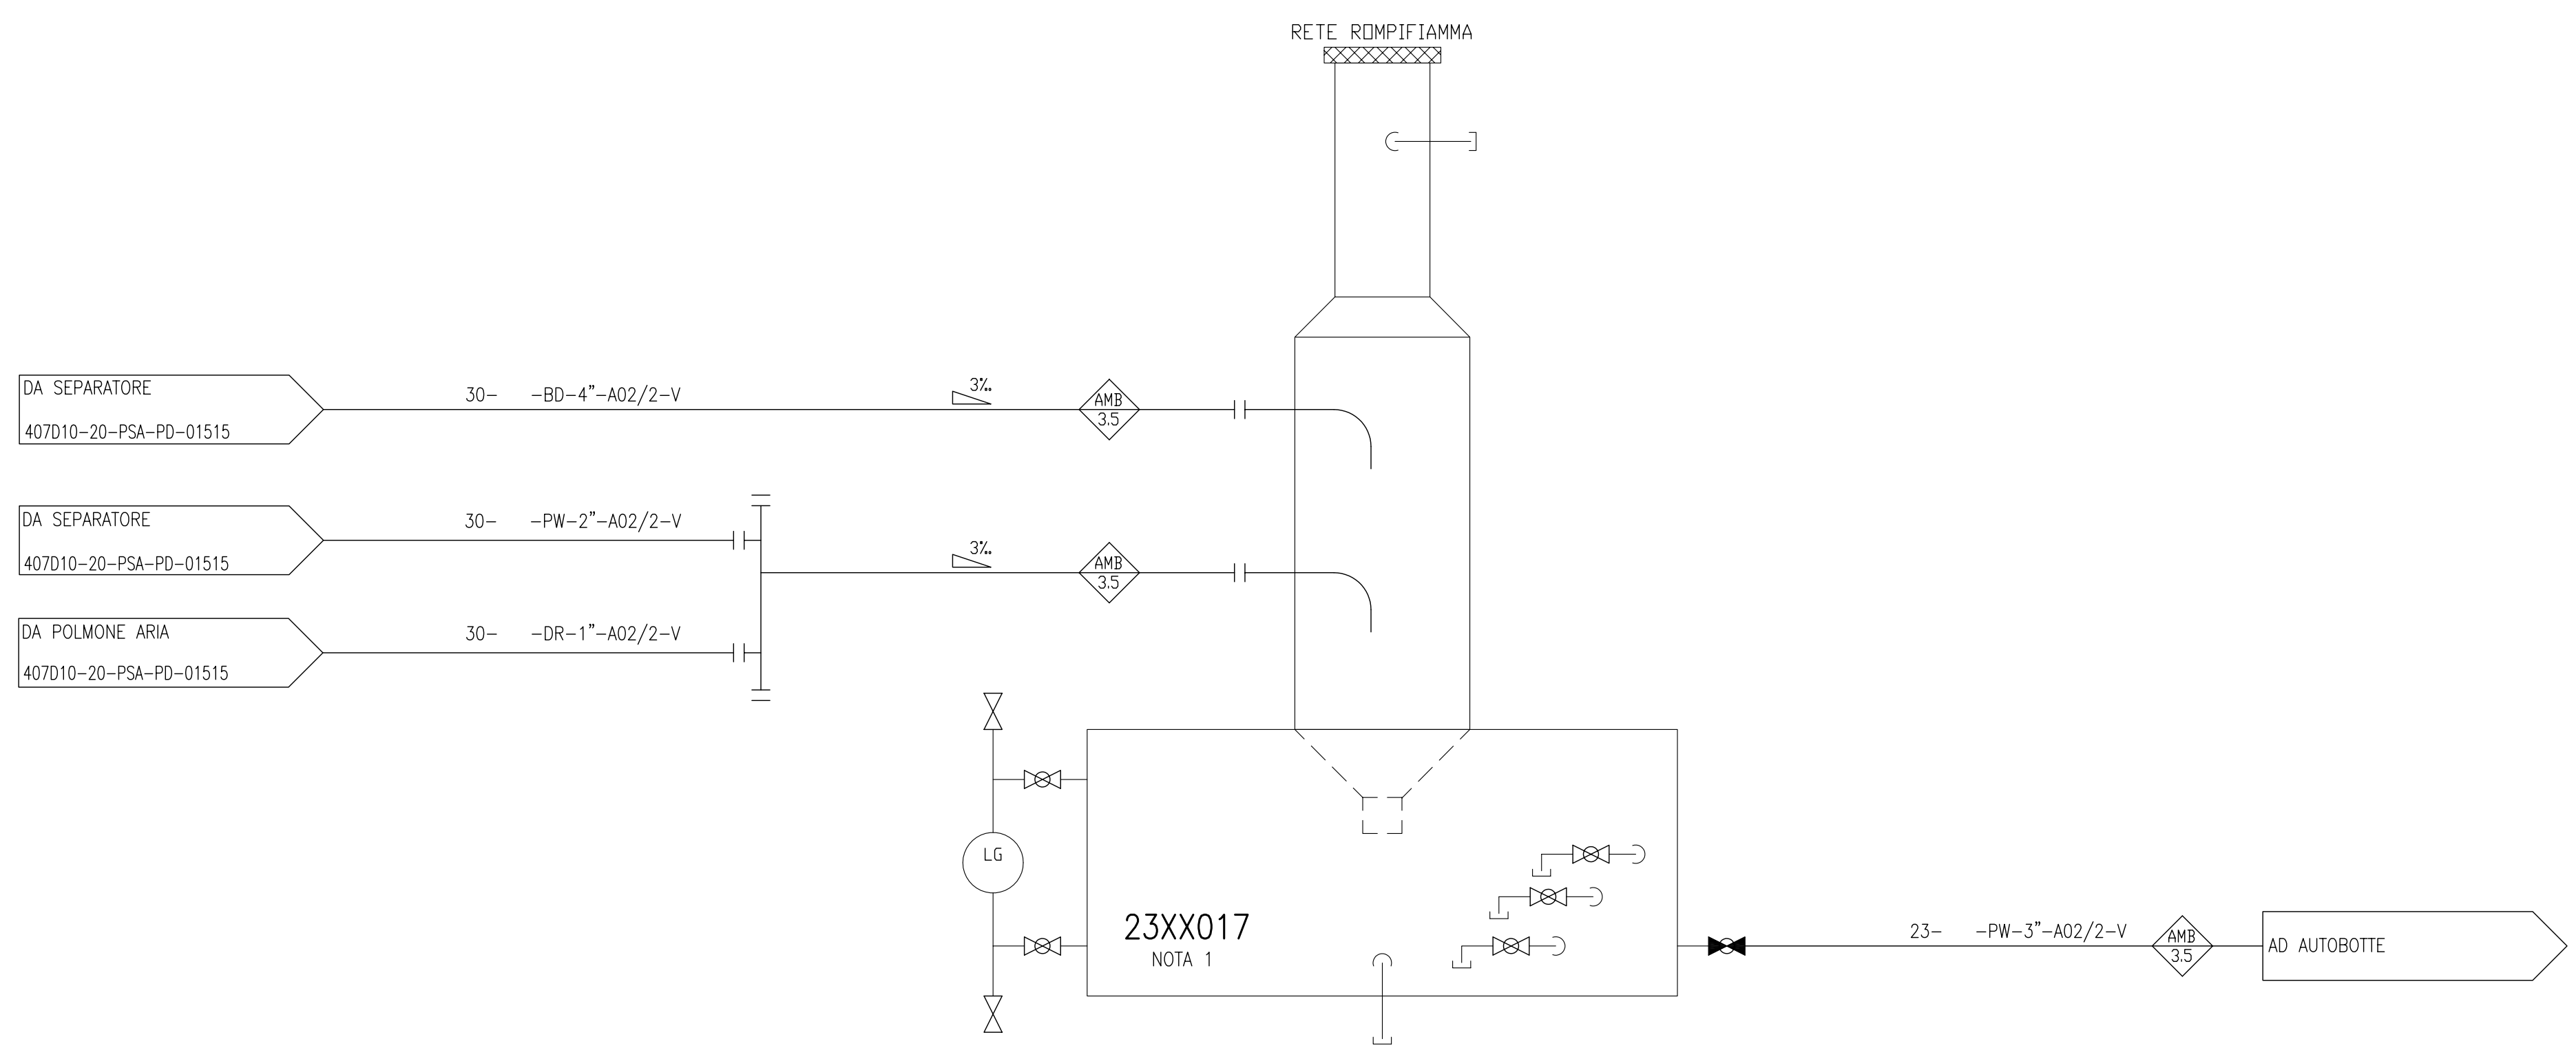

**NOTE**

1. DISEGNO RELATIVO ALL'AREA POZZO FE17 E VALIDO ANCHE PER LE AREE POZZO GR19/GR23/GR25/GR26/GR28/GR29

**LEGENDA**

- TEMPERATURA DI ESERCIZIO
- PRESSIONE DI PROGETTO
- SEGNALE PNEUMATICO
- SEGNALE ELETTRICO
- SEGNALE A/DA TRASMISSIONE VIA FIBRA OTTICA
- TRACCIATURA ELETTRICA

Rev.	Data	Descrizione	Compilato	Controllato	Approvato	Approvazione Cliente
01	12-11-07	EMISSIONE FINALE	CM	MS	AP	-
00	03-10-07	EMISSIONE PER APPROVAZIONE	CM	MS	AP	-

NOTA 1

23XX017	
SDFIIONE	
PRESSIONE DI PROGETTO	bar g 3.5
TEMPERATURA DI PROGETTO	°C 60
CAPACITA	Sm3/g

B BASIS ENGINEERING Srl	Progetto	CAMPO DI GROTTOLE – FERRANDINA			
	Titolo	AREE POZZO (SINGOLO POZZO) UNITA' 23 – SFIATI E DRENAGGI SCHEMA DI MARCIA			
	Numero documento	407D10-20-PSA-PD-01520	Foglio	di	01 01
			Rev.	00 01	* * * *
Scala			-		