


| Documenti di riferimento | Numero documento |
|--------------------------|------------------|
| - | - |
| - | - |
| - | - |

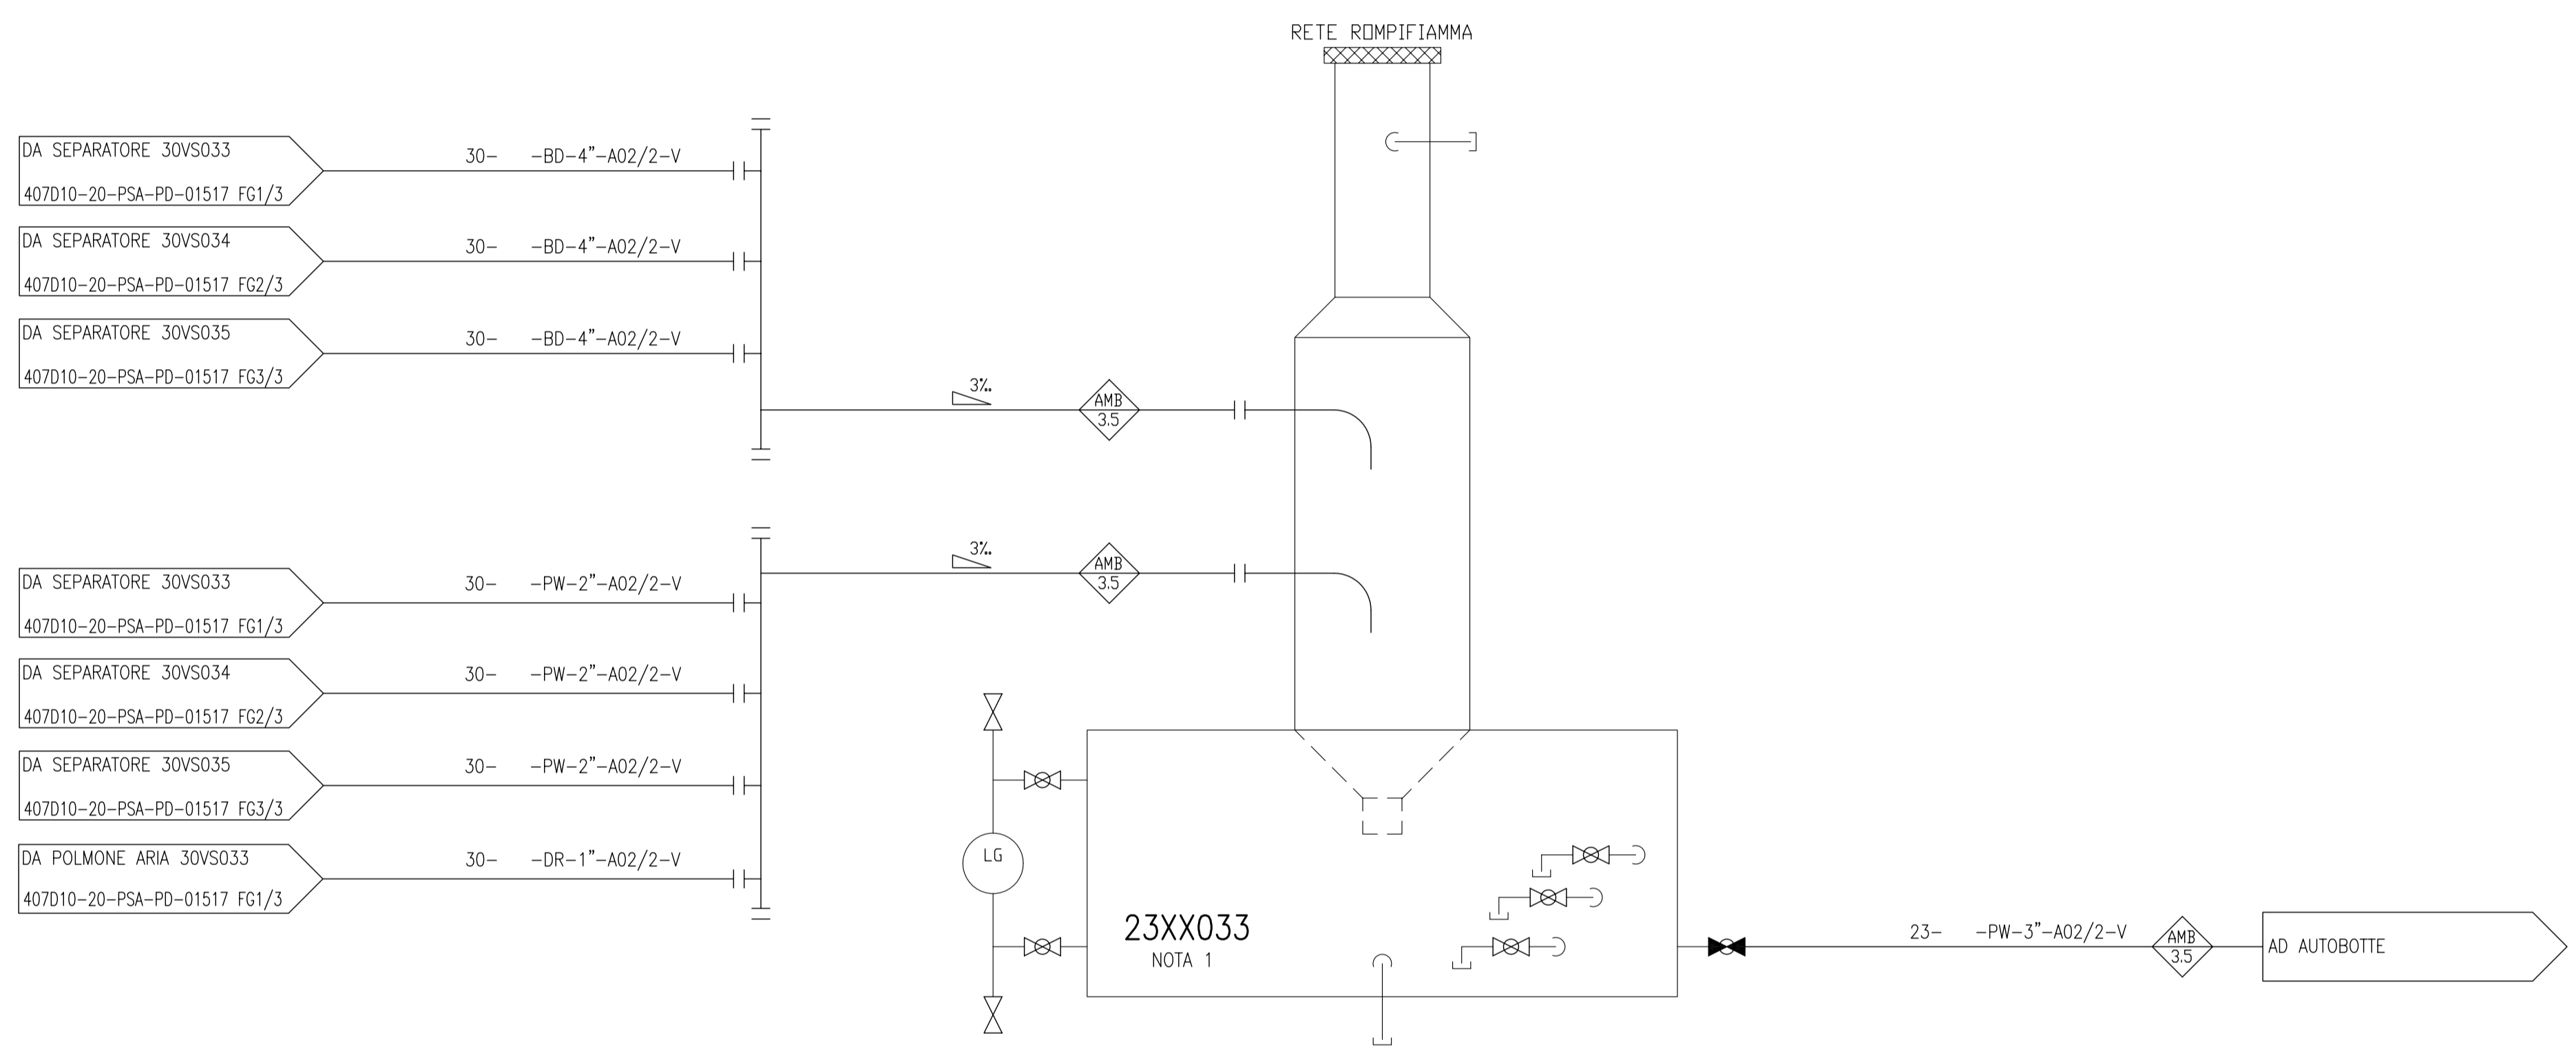

NOTE

1. DISEGNO RELATIVO ALL'AREA POZZO GR33-GR34-GR35

LEGENDA

- TEMPERATURA DI ESERCIZIO
- PRESSIONE DI PROGETTO
- SEGNALE PNEUMATICO
- SEGNALE ELETTRICO
- SEGNALE A/DA TRASMISSIONE VIA FIBRA OTTICA
- TRACCIATURA ELETTRICA

NOTA 1

| | |
|-------------------------|-----------|
| 23XX033 | |
| SDFIONE | |
| PRESSIONE DI PROGETTO | bar g 3.5 |
| TEMPERATURA DI PROGETTO | °C 60 |
| CAPACITA | Sm3/g |
| | |
| | |
| | |
| | |
| | |
| | |

| Rev. | Data | Descrizione | Compilato | Controllato | Approvato | Approvazione Cliente |
|------|----------|----------------------------|-----------|-------------|-----------|----------------------|
| 01 | 12-11-07 | EMISSIONE FINALE | CM | MS | AP | - |
| 00 | 03-10-07 | EMISSIONE PER APPROVAZIONE | CM | MS | AP | - |

| | | | | | | |
|-------------------------|------------------|---|--|------------|-----------|-------|
| B BASIS ENGINEERING Srl | Progetto | CAMPO DI GROTTOLE - FERRANDINA | | | | |
| | Titolo | AREE POZZO (A TRE POZZI) UNITA' 23 - SFIATI E DRENAGGI SCHEMA DI MARCIA | | | | |
| | Numero documento | 407D10-20-PSA-PD-01517 | | | Foglio di | 01 01 |
| | | | | Rev. 00 01 | * * * * | |
| Scala | | | | | | - |