


Formato A1

Documenti di riferimento	Numero documento
-	-
-	-
-	-

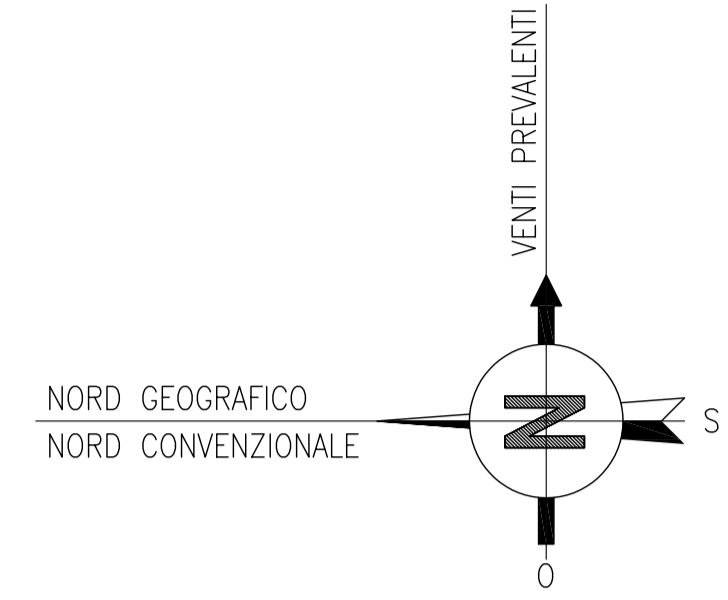

**LEGENDA**

- Viabilità principale
- Nuovo collegamento Montagnola - Scalo
- Aree boscate / E3
- E3 - Area agricola di salvaguardia idrogeologica e forestale
- Fascia di collegamento funzionale tra i poli urbani
- Fasce di rispetto stradale
- Cappelle rurali
- Aree a rischio idrogeologico:
  - R4 molto elevato
  - R3 elevato
  - R2 medio
  - R1 basso
- Area industriale (zona D.2.1)
- Area produttivo/artigianale (zona D.1.3)

Rev.	Data	Descrizione	Compilato	Controllato	Approvato	Approvazione Cliente
02	22-11-07	REVISIONE GENERALE - EMISSIONE FINALE	MG	MS	AP	-
01	06-11-07	EMISSIONE FINALE	MG	MS	AP	-
00	31-10-07	EMISSIONE PER APPROVAZIONE	MG	MS	AP	-

**BASIS ENGINEERING Srl**

Progetto: **CAMPO DI GROTTOLE - FERRANDINA**

Titolo: **STRALCIO DELLO STRUMENTO URBANISTICO VIGENTE DEL COMUNE DI SALANDRA**

Numero documento: **407D10-00-PSA-LY-02045** Foglio di: **01** di **01**

Rev. 00 01 02 \* \* \*

Scala: **1:10.000**