


Documenti di riferimento	Numero documento
-	-
-	-
-	-

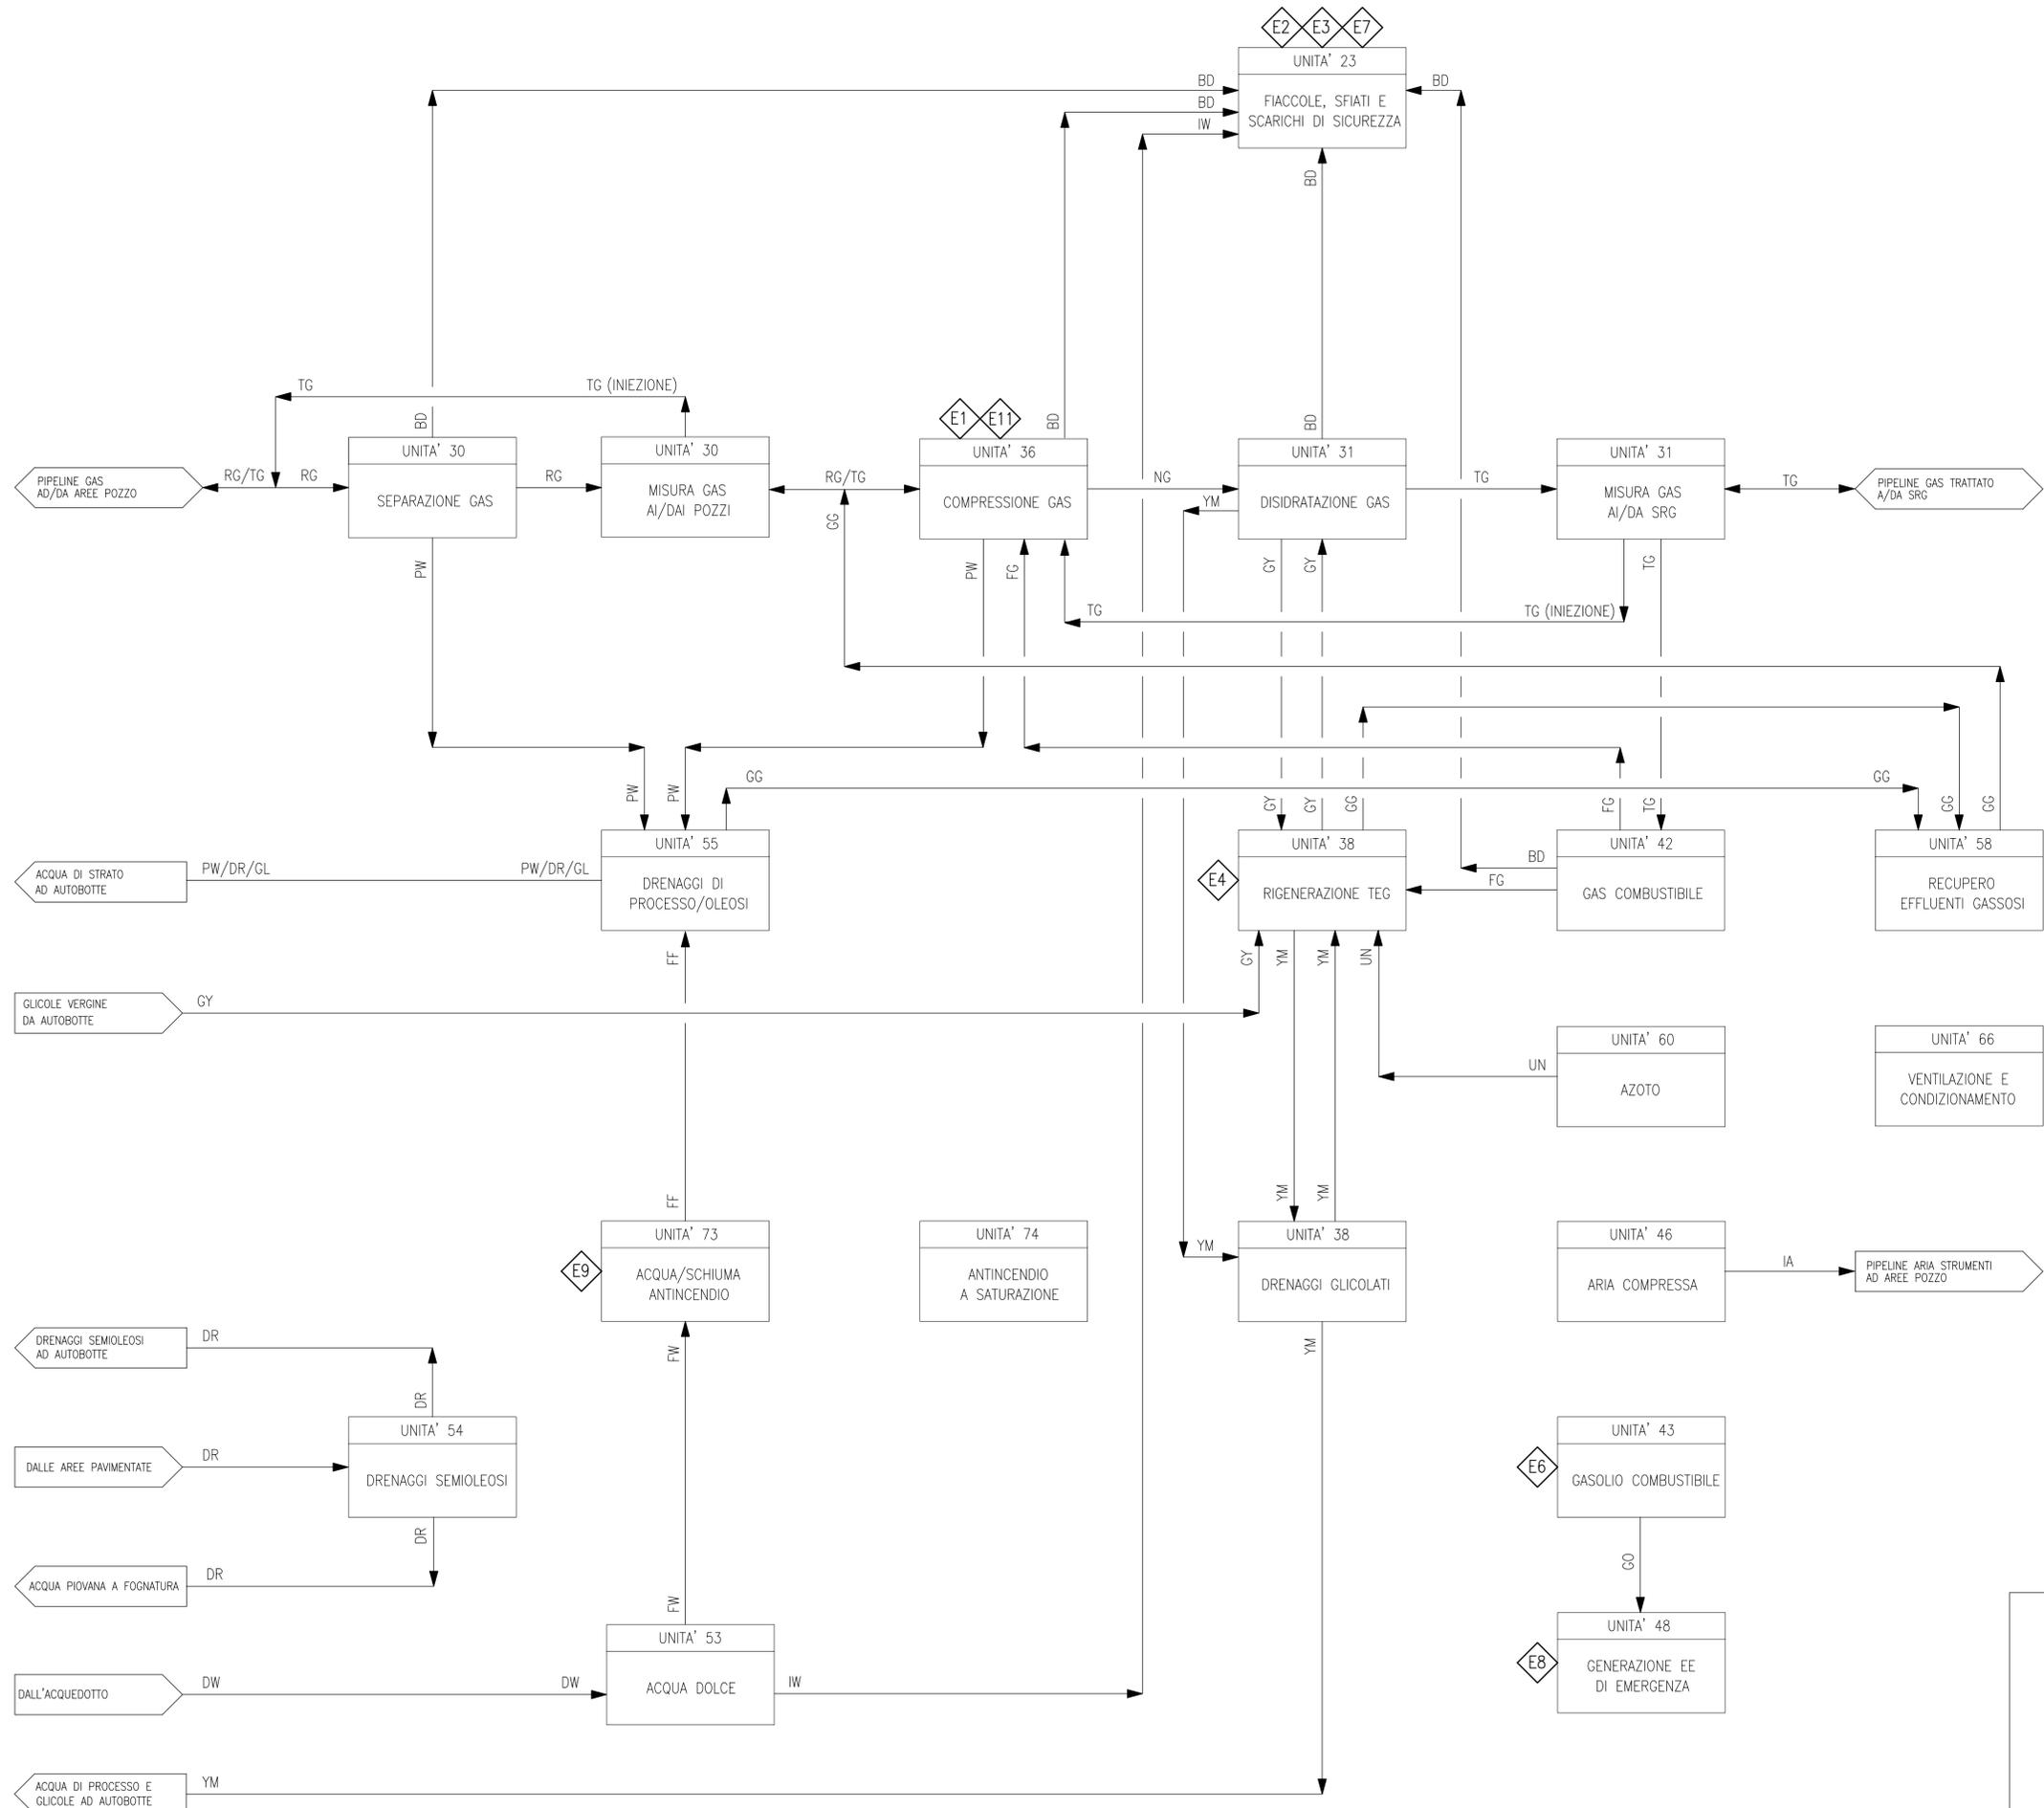

ELENCO FLUIDI	
AG	GAS ATMOSFERICO
BD	BLOW DOWN
BG	BLANKETING GAS
CA	ARIA COMPRESSA
DR	DRENAGGI
DW	ACQUA POTABILE
FG	GAS COMBUSTIBILE
FF	SCHIUMA ANTINCENDIO
FW	ACQUA ANTINCENDIO
GG	GAS DI RECUPERO
GL	GASOLINA
GO	GASOLIO
GY	GLICOLE
IA	ARIA STRUMENTI
IW	ACQUA INDUSTRIALE
LM	ACQUE OLEOSE
NG	GAS NATURALE
PW	ACQUA DI PROCESSO
RG	GAS DI GIACIMENTO
TG	GAS TRATTATO
UN	AZOTO
YM	ACQUA DI PROCESSO E GLICOLE

ELENCO EMISSIONI	
PUNTO	APPARECCHIATURA
E1	UNITA' 36 - COMPRESSORE CENTRIFUGO (TURBINA A GAS)
E11	UNITA' 36 - COMPRESSORE CENTRIFUGO (TURBINA A GAS)
E2	UNITA' 23 - TORCIA CALDA
E3	UNITA' 23 - TORCIA CALDA (GAS DI PURGA)
E4	UNITA' 38 - RIGENERATORE TEG
E6	UNITA' 43 - SERBATOIO STOCCAGGIO GASOLIO
E7	UNITA' 23 - CANDELA FREDDA
E8	UNITA' 48 - GENERATORE DI EMERGENZA (MOTORE DIESEL)
E9	UNITA' 73 - POMPA ANTINCENDIO (MOTORE DIESEL)

Rev.	Data	Descrizione	Compiuto	Controllato	Approvato	Approvazione Cliente
01	17-10-07	EMISSIONE FINALE	MG	MS	AP	
00	12-10-07	EMISSIONE PER APPROVAZIONE	MG	MS	AP	

Progetto: **CAMPO DI GROTTOLE - FERRANDINA**

Titolo: **CENTRALE DI TRATTAMENTO E COMPRESSIONE GAS SCHEMA A BLOCCHI DELLE EMISSIONI IN ATMOSFERA**

Numero documento: **407D10-10-PSA-PD-02105** Foglio di: **01** di **01**

Rev. 00 01 \* \* \* \* \*

Scala: -

B BASIS ENGINEERING Srl

