


Documenti di riferimento	Numero documento
-	-
-	-
-	-

ELENCO APPARECCHIATURE			
SIGLA	DESCRIZIONE	Q.TA'	NOTE
<b>UNITA' 10 - TESTA POZZO</b>			
10DW019	TESTA POZZO GR19	1	
10JP019	PANNELLO DI CONTROLLO LOCALE	1	
<b>UNITA' 30 - SEPARAZIONE GAS E MISURA GAS AI/DAI POZZI</b>			
30VS019	SEPARATORE GAS	1	
<b>UNITA' 23 - SOFFIONE (SFIATI E RACCOLTA ACQUE DI PROCESSO)</b>			
23XX019	SOFFIONE	1	
<b>UNITA' 46 - DISTRIBUZIONE ARIA STRUMENTI</b>			
46VB019	POLMONE ARIA STRUMENTI	1	

ELENCO EMISSIONI				
PUNTO	APPARECCHIATURA	ALTEZZA	TIPO	NOTE
E5	UNITA' 23 - SOFFIONE	7.5	CONTINUA	
E10	UNITA' 23 - SOFFIONE	7.5	EMERGENZA	DA VALVOLE DI SICUREZZA E DI DEPRESSIONIZZAZIONE

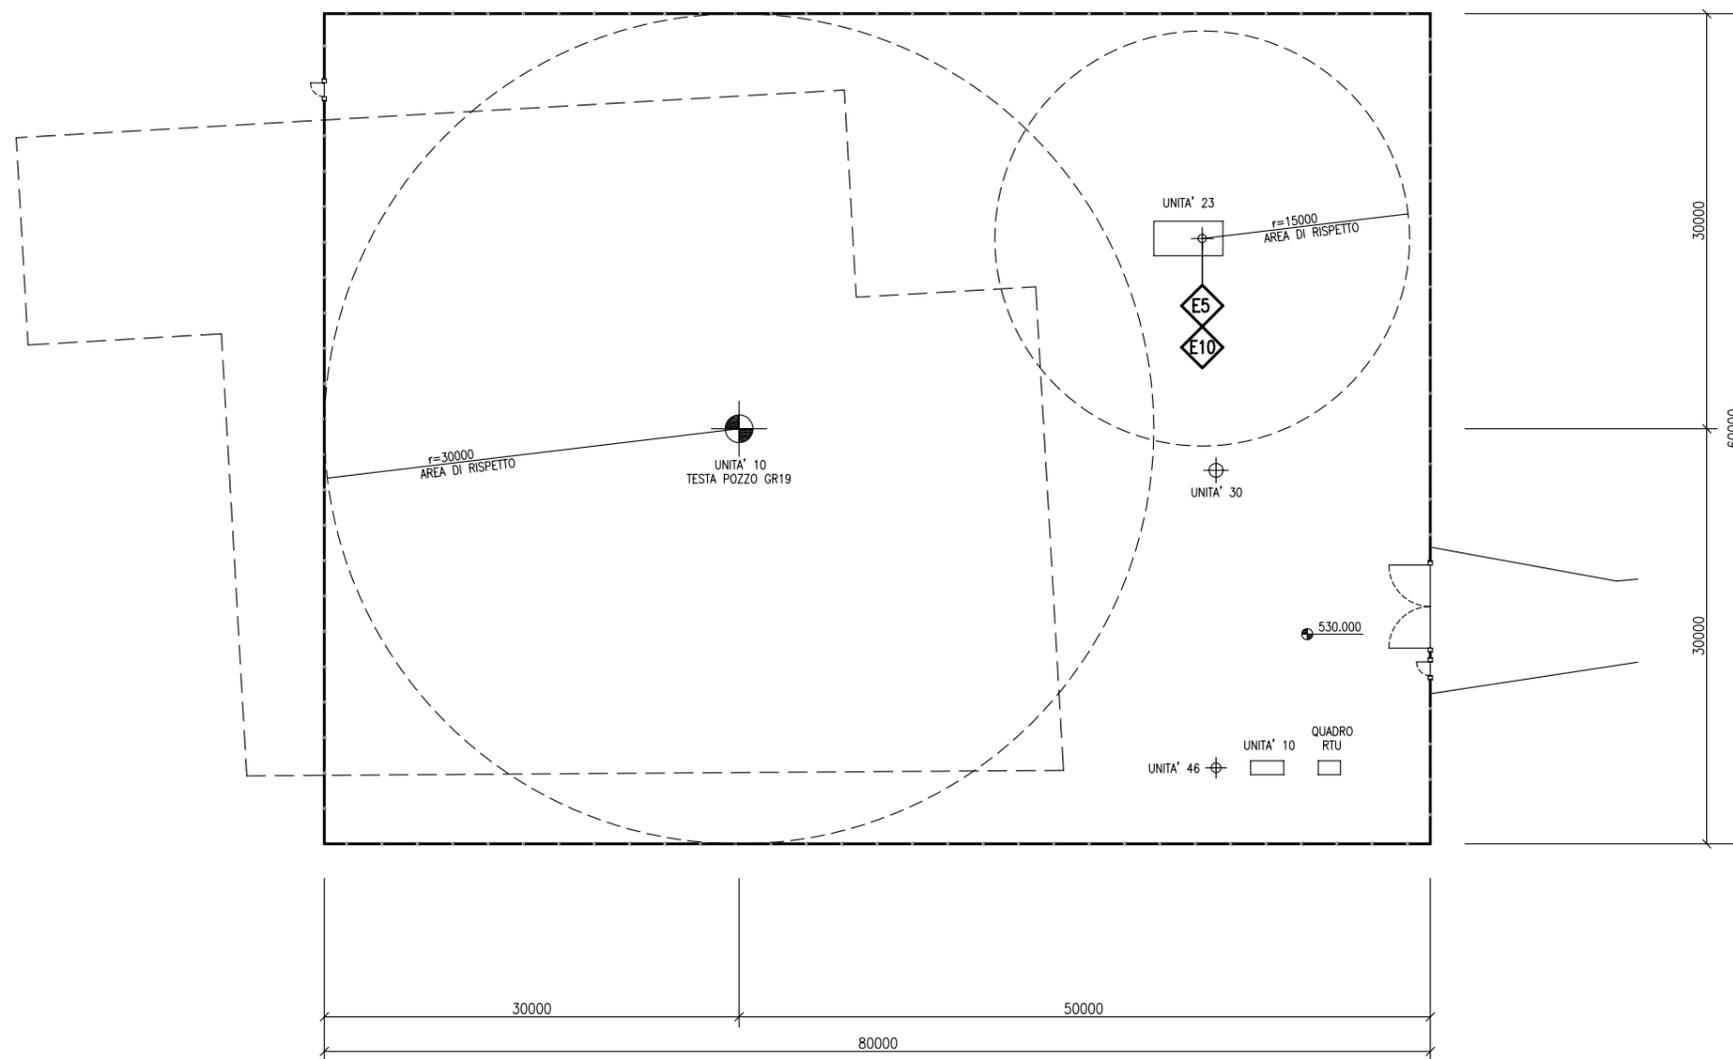

- NOTE**
- 1 - TUTTE LE DIMENSIONI SONO IN MILLIMETRI
  - 2 - TUTTE LE ELEVAZIONI SONO RIFERITE ALLA QUOTA 0,000 LIVELLO MARE
  - 3 - - - - - LIMITE DI PROPRIETA'/LOCAZIONE
  - 4 - \_\_\_\_\_ LIMITE D'IMPIANTO

Rev.	Data	Descrizione	Compilato	Controllato	Approvato	Approvazione Cliente
01	17-10-07	EMISSIONE FINALE	MG	MS	AP	-
00	12-10-07	EMISSIONE PER APPROVAZIONE	MG	MS	AP	-

**BASIS ENGINEERING Srl**

Progetto: **CAMPO DI GROTTOLE - FERRANDINA**

Titolo: **AREA POZZO GR19  
PLANIMETRIA POSIZIONAMENTO PUNTI DI EMISSIONI  
IN ATMOSFERA**

Numero documento: **407D10-20-PSA-LY-02575** Foglio di **01** di **01**

Rev. 00 01 \* \* \* \*

Scala: **1:250**