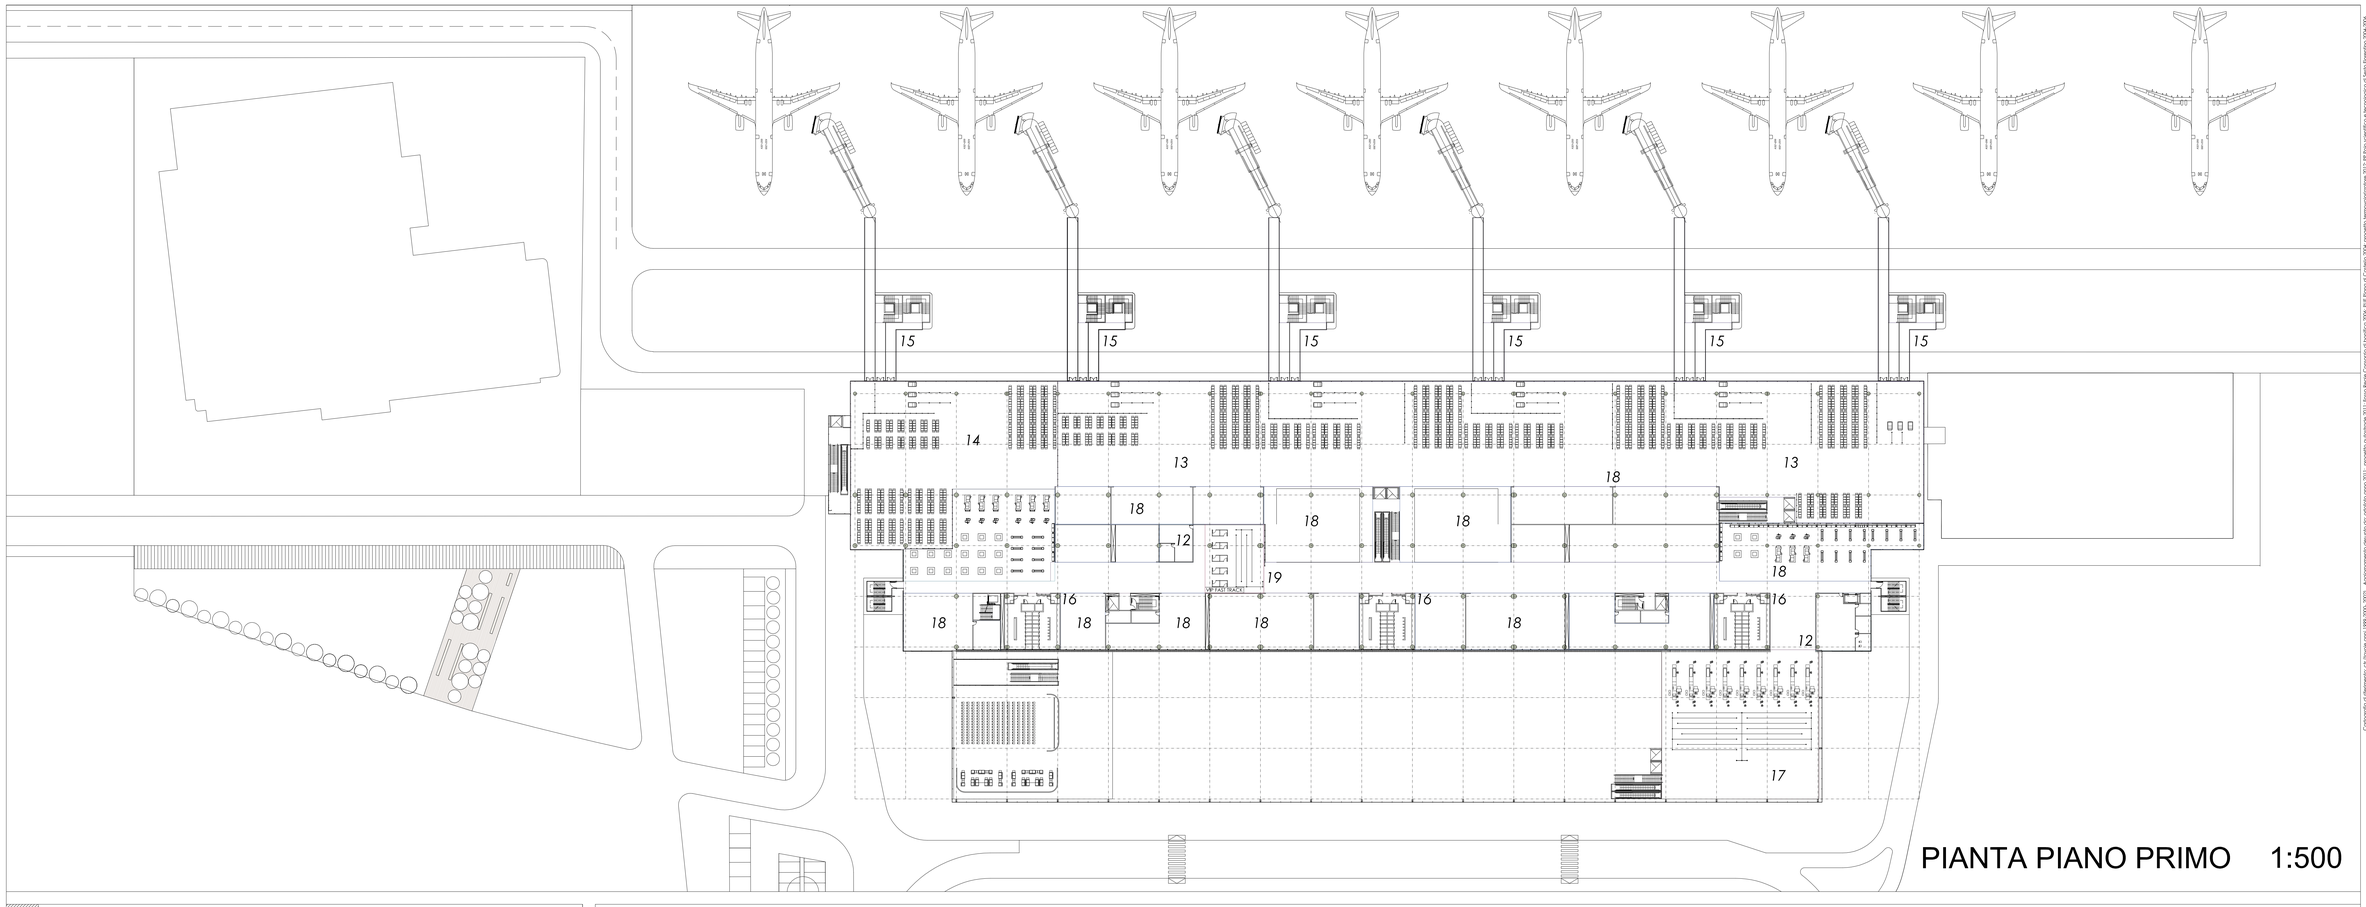

PIANTA PIANO PRIMO 1:500

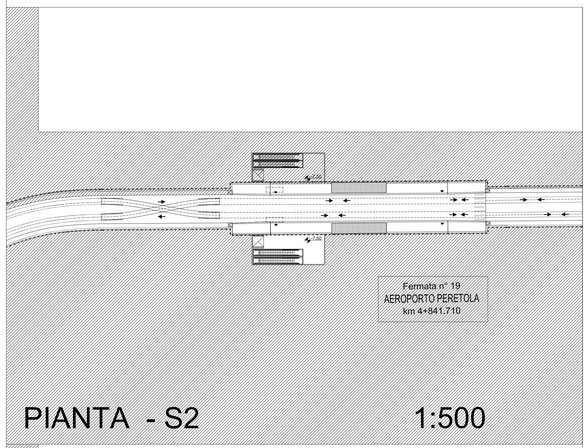

PIANTA - S2 1:500

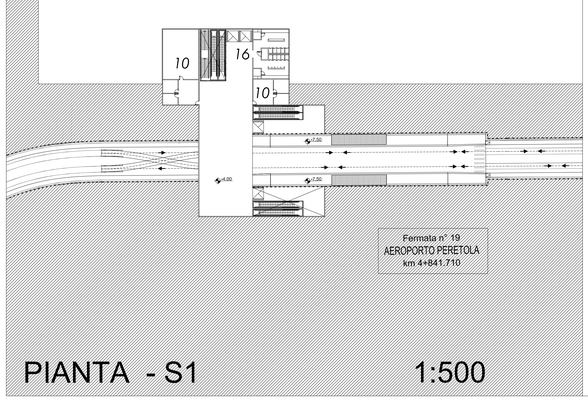

PIANTA - S1 1:500

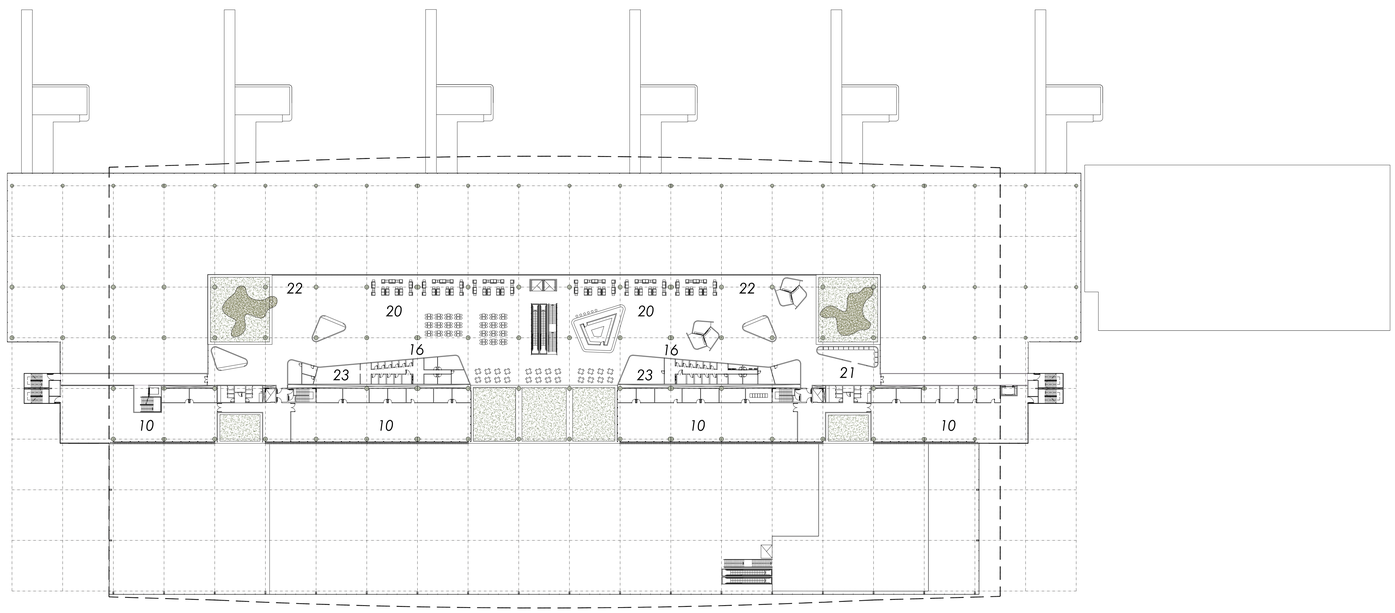

PIANTA PIANO SECONDO 1:500

LEGENDA

1 ARRIVI SCHENGEN
2 ARRIVI EXTRA SCHENGEN
3A AREA RICONSEGNA BAGAGLI EXTRA SHENGEN
3B AREA RICONSEGNA BAGAGLI SHENGEN
4 BHS-CAROSELLO BAGAGLI
5 LOCALI TECNICI
6 AREE COMMERCIALI LAND-SIDE
7 HALL AEROSTAZIONE
8 LOST&FOUND
9 PRESIDIO SANITARIO
10 UFFICI OPERATIVI
11 AREA CHECK-IN
12 ENTI DI STATO
13 IMBARCHI SHENGEN
14 IMBARCHI EXTRA-SHENGEN
15 PONTE D'IMBARCO
16 SERVIZI IGIENICI
17 CONTROLLO
18 AREE COMMERCIALI AIR-SIDE
19 CONTROLLO PASSAPORTI
20 BAR - RISTORO
21 INTERNET POINT
22 TERRAZZA PANORAMICA
23 SERVIZI AL PASSEGGERO
24 CONTROLLO DOGANALE
25 MARCIAPIEDE CURB-SIDE

Collegamento all'Aeroviario, Lft Binario pari 1999-2000 - 2002 - Aggiornamento catastale dei confini aprile 2011 - progetto aziendale 2011 - Nodo Rendi Consolidato Edificio 2004, Full Fiore di Cotone 2004, progetto termotecnico/antincendio 2012, PP Fino scientifico e tecnologico di Sesto Fiorentino 2004-2006.

FEBBRAIO 2015

Aeroporto di Firenze

MASTERPLAN 2014-2029

AEROPORTO DI FIRENZE AMERIGO VESPUCCI

RESPONSABILE DEL PROGETTO
ARCH. ORAZIO MIRODDI

PROGETTAZIONE

ARCHITETTONICA
ARCH. ORAZIO MIRODDI

PAESAGGIO E TERRITORIO
ARCH. RAIMONDO GRAMIGNI

STRUTTURALE
STUDIO INGG. MANNELLI ASSOCIATI

IMPIANTI TECNOLOGICI
TECNOENGINEERING SRL

IDRAULICA AMBIENTALE
PAI SRL INGEGNERIA E AMBIENTE

GEOLOGICA
PROF. GEOL. EROS AIELLO

FAUNISTICA AMBIENTALE
DOTT. BIOL. MARCO VALTRIANI

STATO DI PROGETTO

NUOVO TERMINAL
PIANTA -S2 -S1
PIANO 1° PIANO 2°

SCALA 1:500

A2MP

ALLEGATO ALLA R 12

REV 02 - 23.02.2015

* Le dimensioni, vietato la riproduzione anche parziale senza autorizzazione della committente