


Documenti di riferimento	Numero documento
-	-
-	-
-	-

10DW017
10DW019
10DW023
10DW025
10DW026
10DW028
10DW029
TESTA POZZO

30VS017
30VS019
30VS023
30VS025
30VS026
30VS028
30VS029
SEPARATORE
POZZO

23XX017
23XX019
23XX023
23XX025
23XX026
23XX028
23XX029
SOFFIONE

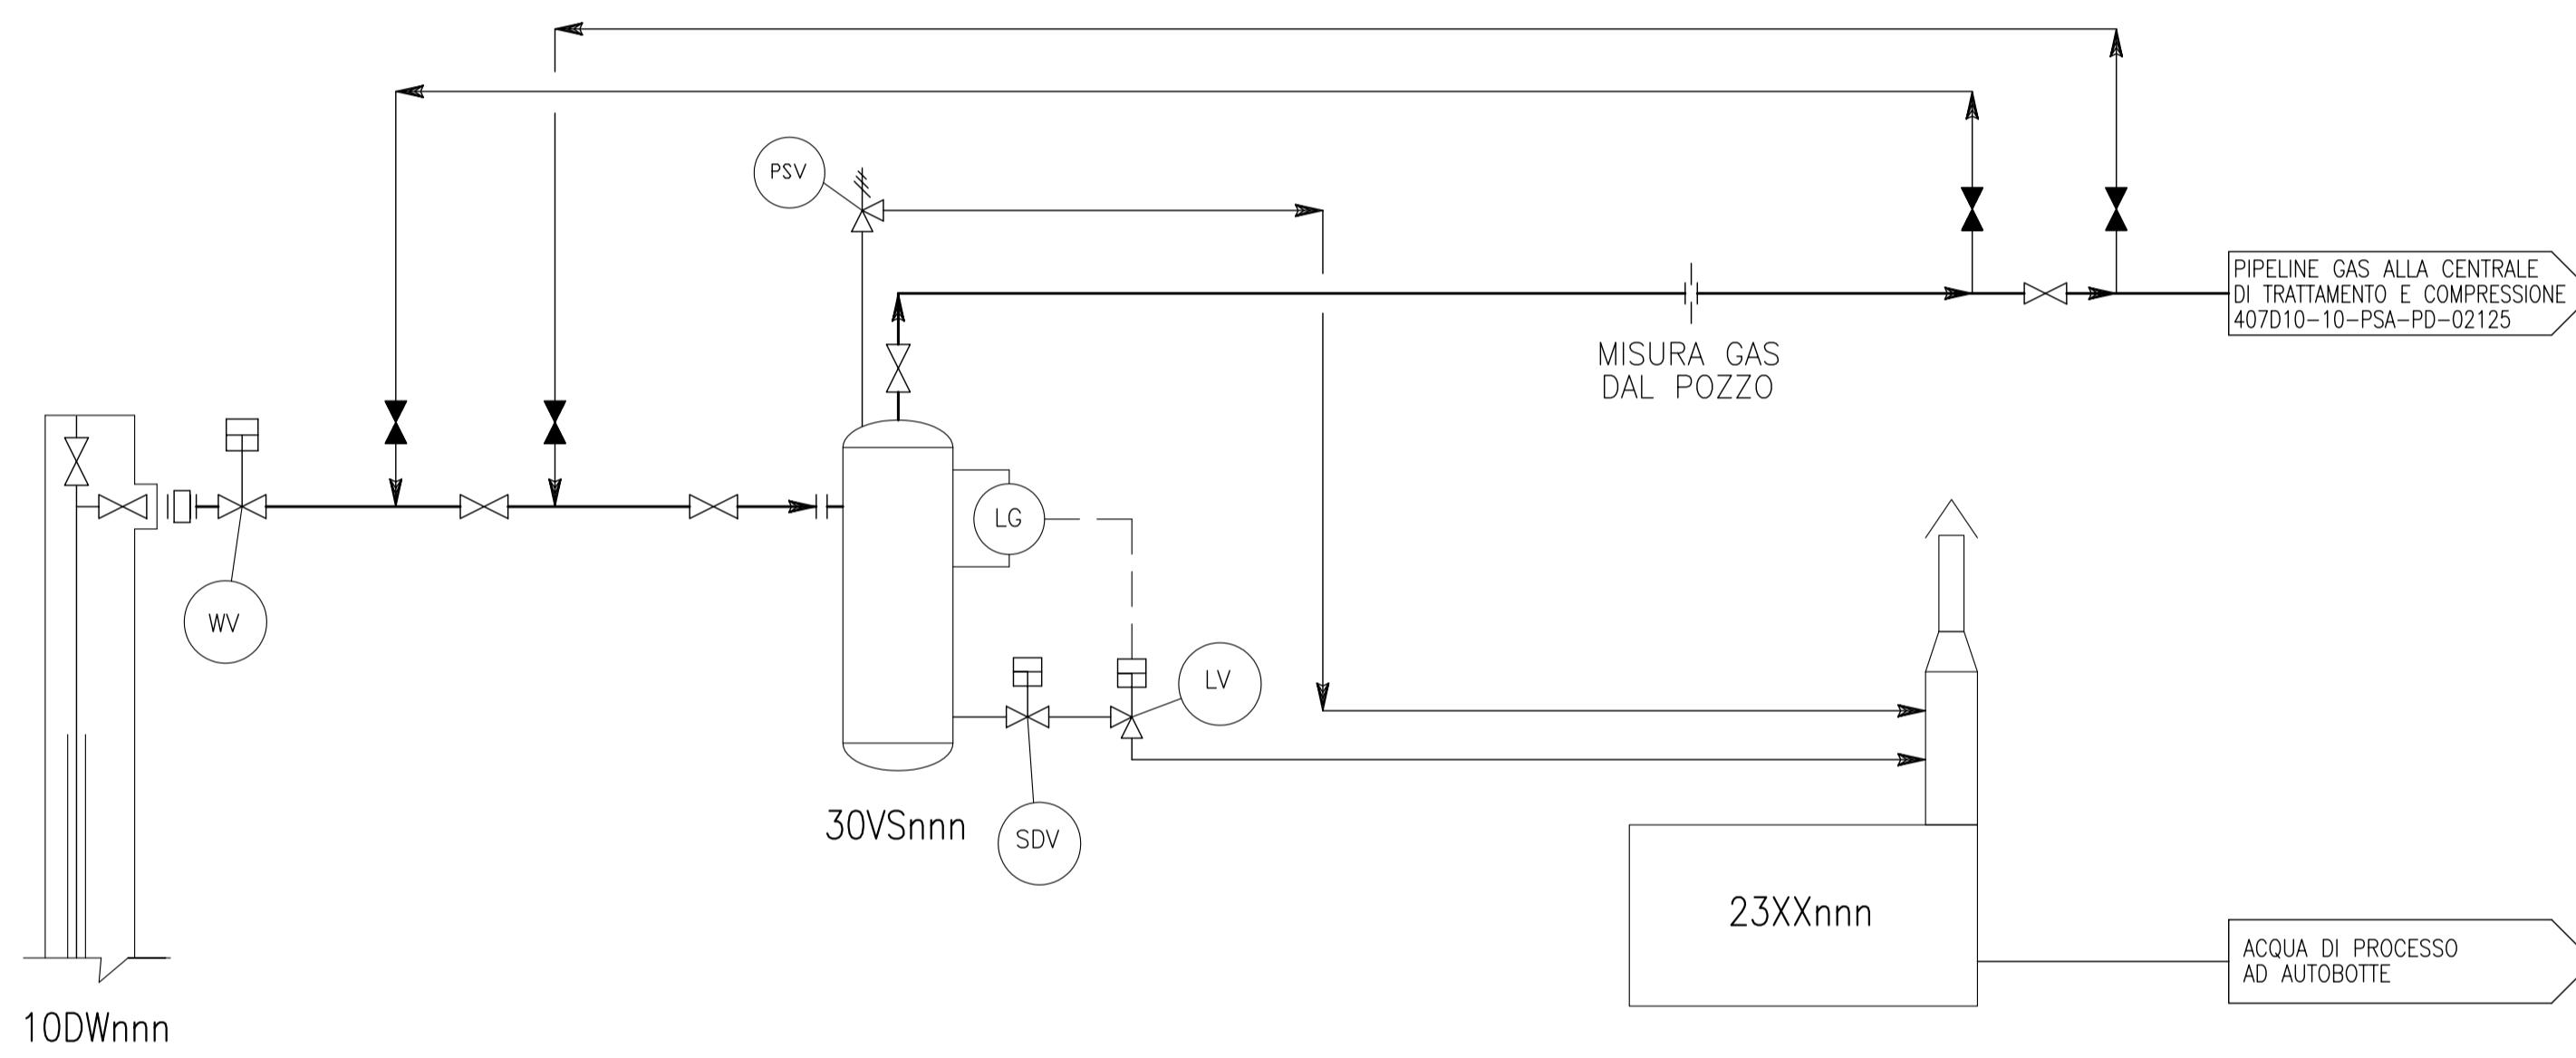

NOTE

1 - VALIDO PER AREE POZZO FE17, GR19, GR23, GR25, GR26, GR28, GR29.

Rev.	Data	Descrizione	Compilato	Controllato	Approvato	Approvazione Cliente
01	06-11-07	EMMISSIONE FINALE	MG	MS	AP	-
00	18-10-07	EMMISSIONE PER APPROVAZIONE	MG	MS	AP	-

B BASIS ENGINEERING Srl	Progetto	CAMPO DI GROTTOLE - FERRANDINA					
	Titolo	AREE POZZO FASE DI EROGAZIONE SCHEMA DI PROCESSO SEMPLIFICATO					
	Numero documento	407D10-20-PSA-PD-02605			Foglio di	01 03	
			Rev. 00	01	*	*	*
			*	*	*	*	*
Scala	-						