
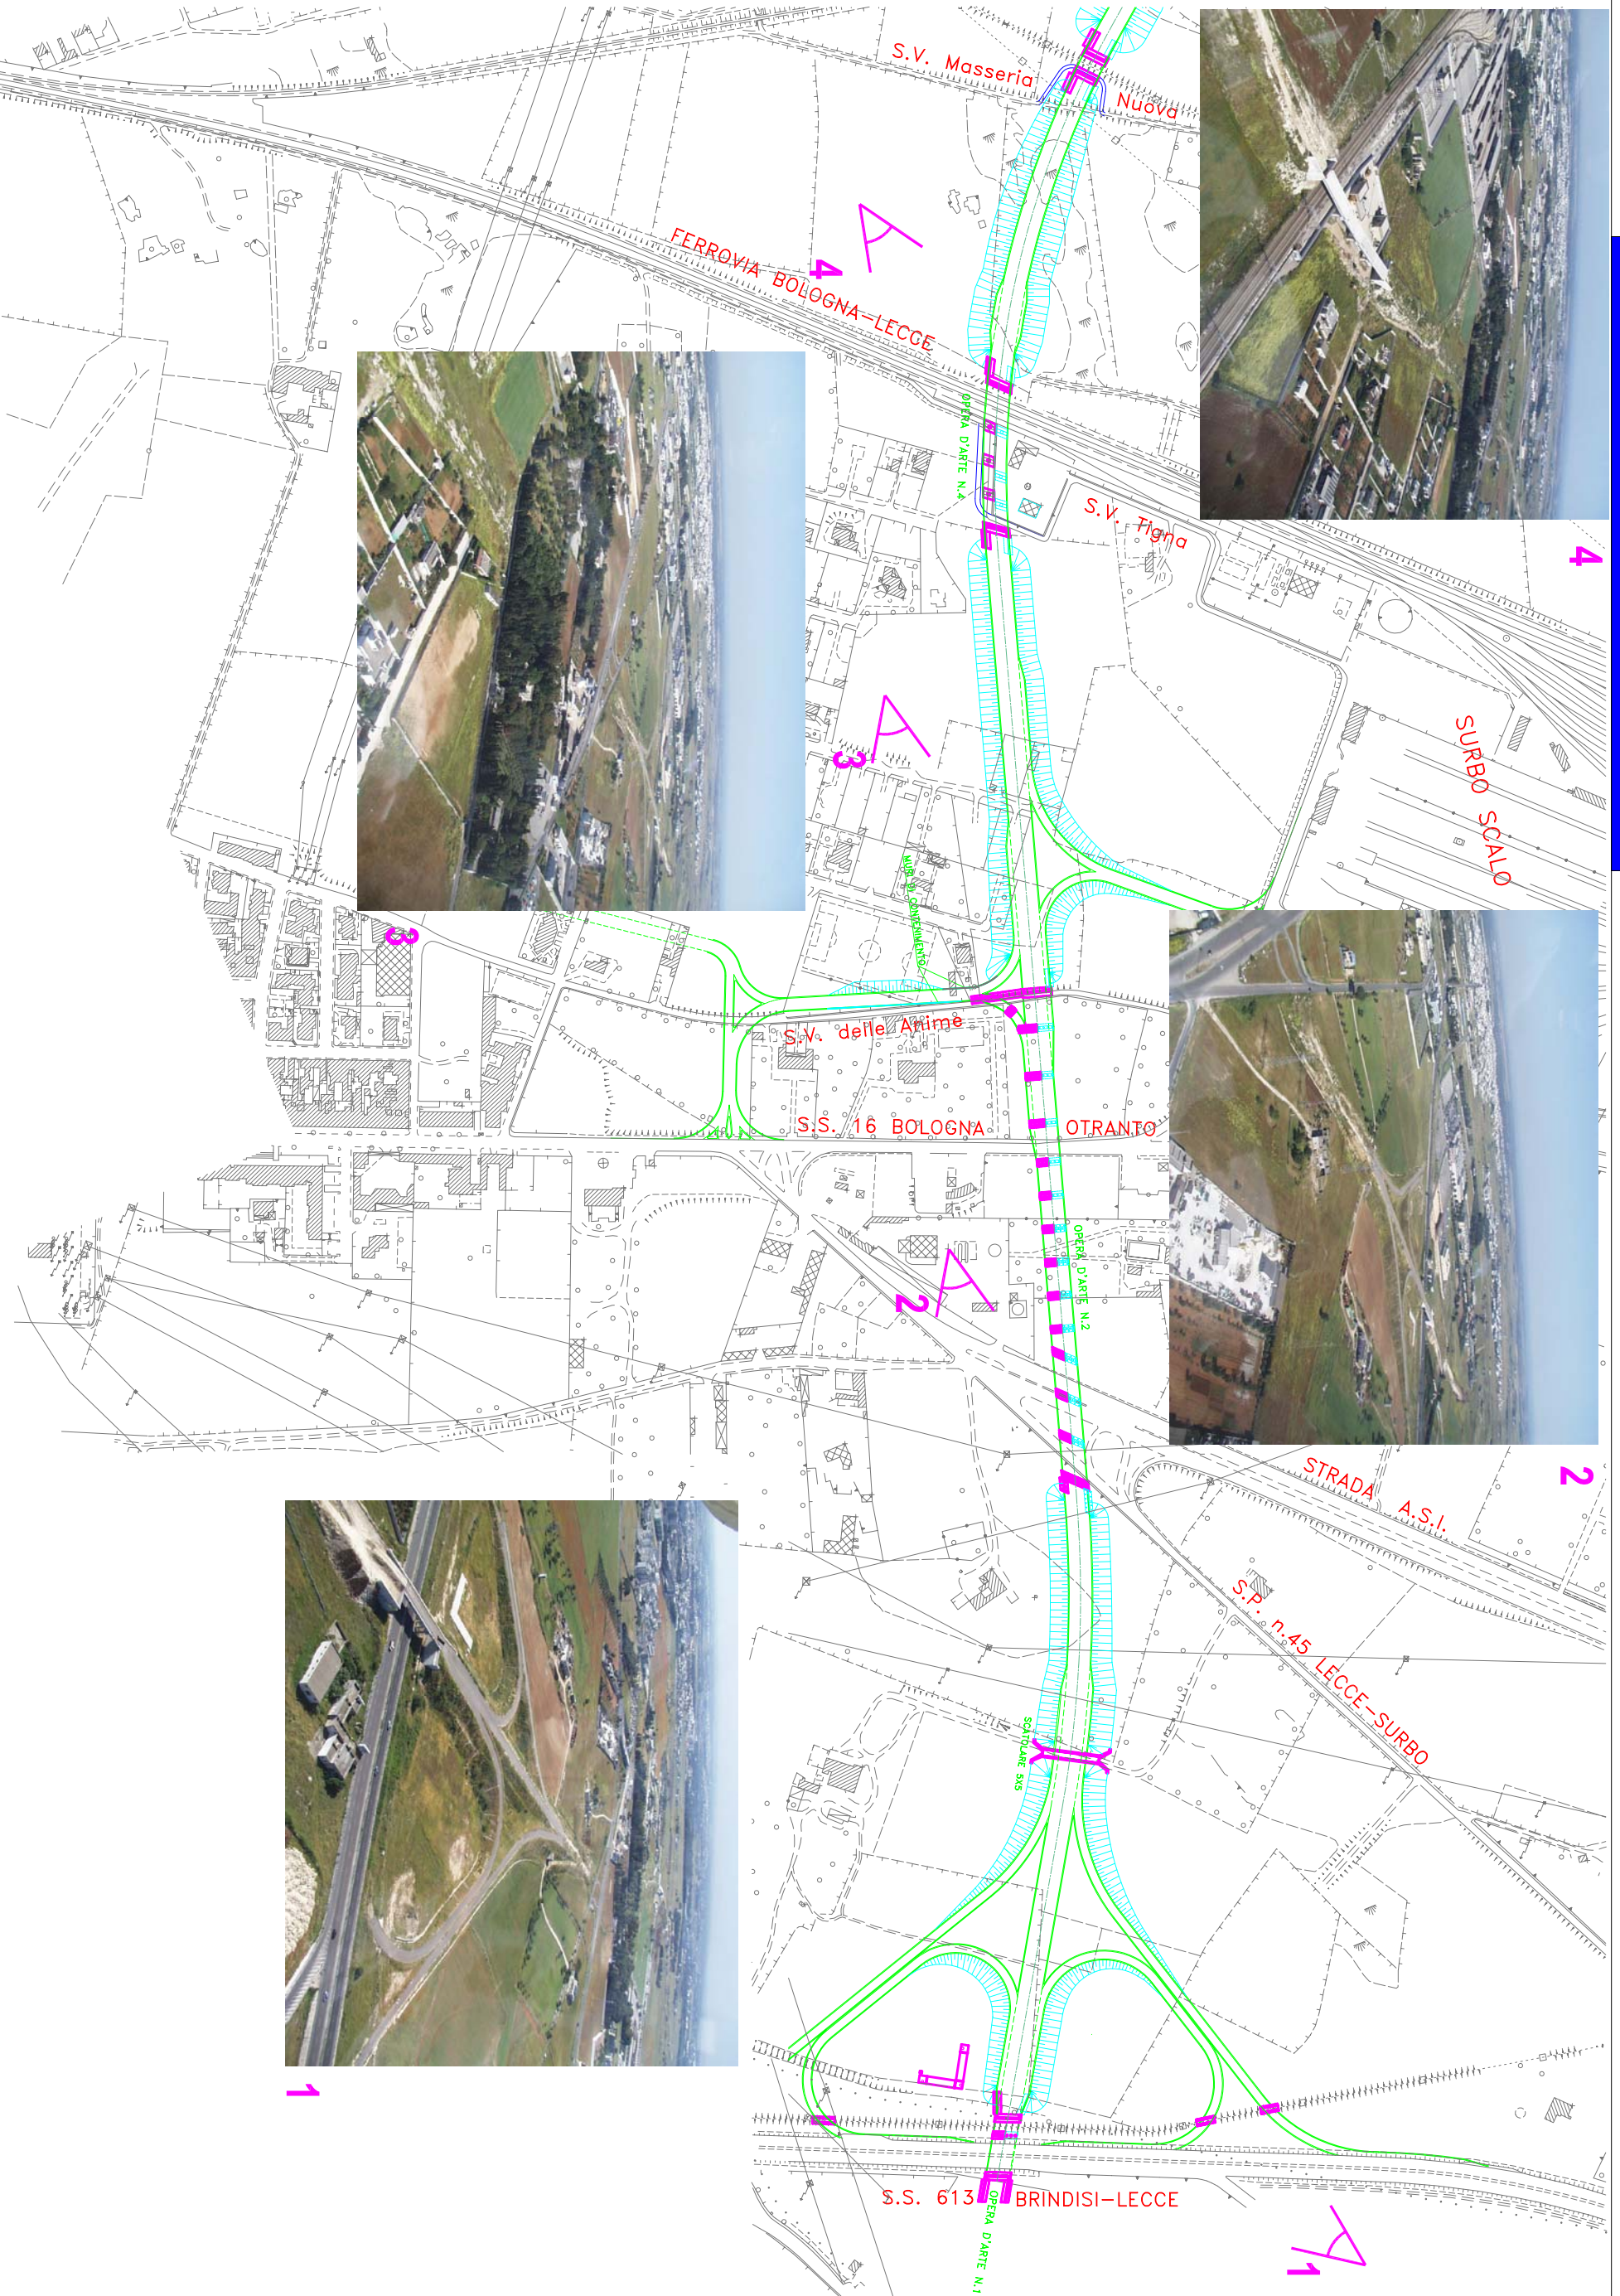


# TANGENZIALE OVEST

progetto dei lavori per il completamento funzionale della variante esterna alla città di Lecce dall'innesto con la SS 613 all'innesto con la SS 16, con adeguamento alla sez. III CNR

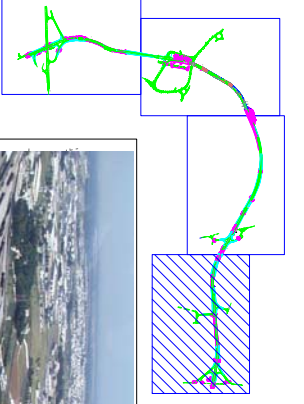

**ANAS S.p.A.**  
 Compartimento della Viabilità per la Puglia  
**STUDIO DI IMPATTO AMBIENTALE**

**SINTESI NON TECNICA**  
 TRACCIATO CON FOTO AEREE

**PROGETTAZIONE ED ELABORAZIONE**  
 Dott. Ing. Giancarlo d'Agostino  
**VISTO RESPONSABILE DEL PROCEDIMENTO**  
 DIRIGENTE TECNICO  
 Dott. Ing. Michele Franzese

Dicembre 2002  
 Rev. A  
 Rev. B

**TAV. 1**  
 Scala: 1 : 5.000