


LEGENDA

- LIMITE AEROPORTUALE
- RECINZIONE DOGANALE
- PISTA DI VOLO
- STRIP
- SHOULDERS
- PIAZZALE AEROMOBILI E BRETELLE DI RACCORDO
- AREE CARRABILI / PARCHEGGIO
- AREE VERDI
- AREE VERDI
- NUOVA VIABILITA' EXTRA URBANA
- VARIANTE FOSSO REALE
- RADIO ASSISTENZE ENAV
- RECINZIONE AEROPORTO
- 30. SISTEMAZIONE A VERDE
- 32. PARCO PER-URBANO
- 33. AREA DI COMPENSAZIONE ECOLOGICO-AMBIENTALE

- ATTIVITA'**
- 01. AEROSTAZIONE
 - 02. BLOCCO TECNICO ENAV - TWR
 - 03. UFFICI DIREZIONALI OPERATORI E ATTIVITA' CORRELATE
 - 04. ENTI
 - 05. MEZZI DI RAMPA
 - 07. DE ICING
 - 08. CATERING
 - 09. POLIDA DI STATO B* REPARO VOLO
 - 10. HANGAR ELICOTTI
 - 10. UFFICI e caserma
 - 10. POSTAZIONE CONTROLLO VARCO DOGANALE
 - 11. CARGO MERCI
 - 11a - terminal merci
 - 11b - spedizioni
 - 12. VIGILI DEL FUOCO
 - 12a - caserma, ricovero mezzi
 - 12b - biancamento
 - 13. AEROSTAZIONE AVIAZIONE GENERALE
 - 14. HANGAR AVIAZIONE GENERALE
 - 15. AEROCUB
 - 15a - hangar aerocub, officina e magazzino
 - 15b - ufficio aerocub
 - 16. COMPAGNIE PETROLIFERE
 - 17. ALBERGO
 - 18. PARCHEGGI
 - 18a - taxi
 - 18b - parcheggio bus
 - 18c - parcheggio sotto breve
 - 18d - parcheggio sotto operatori
 - 18e - parcheggio aviazione generale
 - 18f - parcheggio aviazione generale
 - 18g - parcheggio aviazione generale
 - E1 - parcheggio esistente
 - 19. PIAZZALI
 - 19a - piazzale est AEROPAX
 - 19b - piazzale ovest
 - 19c - piazzale aviazione generale e aerocub
 - 19d - piazzale est esistente
 - 20. STRUTTURE PREFABBRICATE TEMPORANEE
 - CT. CENTRALI TECNOLOGICHE
 - AMPLIAMENTO CARGO MERCI
 - AREE DI ESPANSIONE MOLO
 - MARCHE PIAZZALI AEROMOBILI
 - CARGO MERCI CENTRO UFFICI DIREZIONALI
 - CARGO MERCI
 - P. PIAZZALE
 - T. MOLI/MARCHE
 - D. UFFICI DIREZIONALI
 - Vn. VARCO DI SERVIZIO
 - Vm. VARCO MERCI

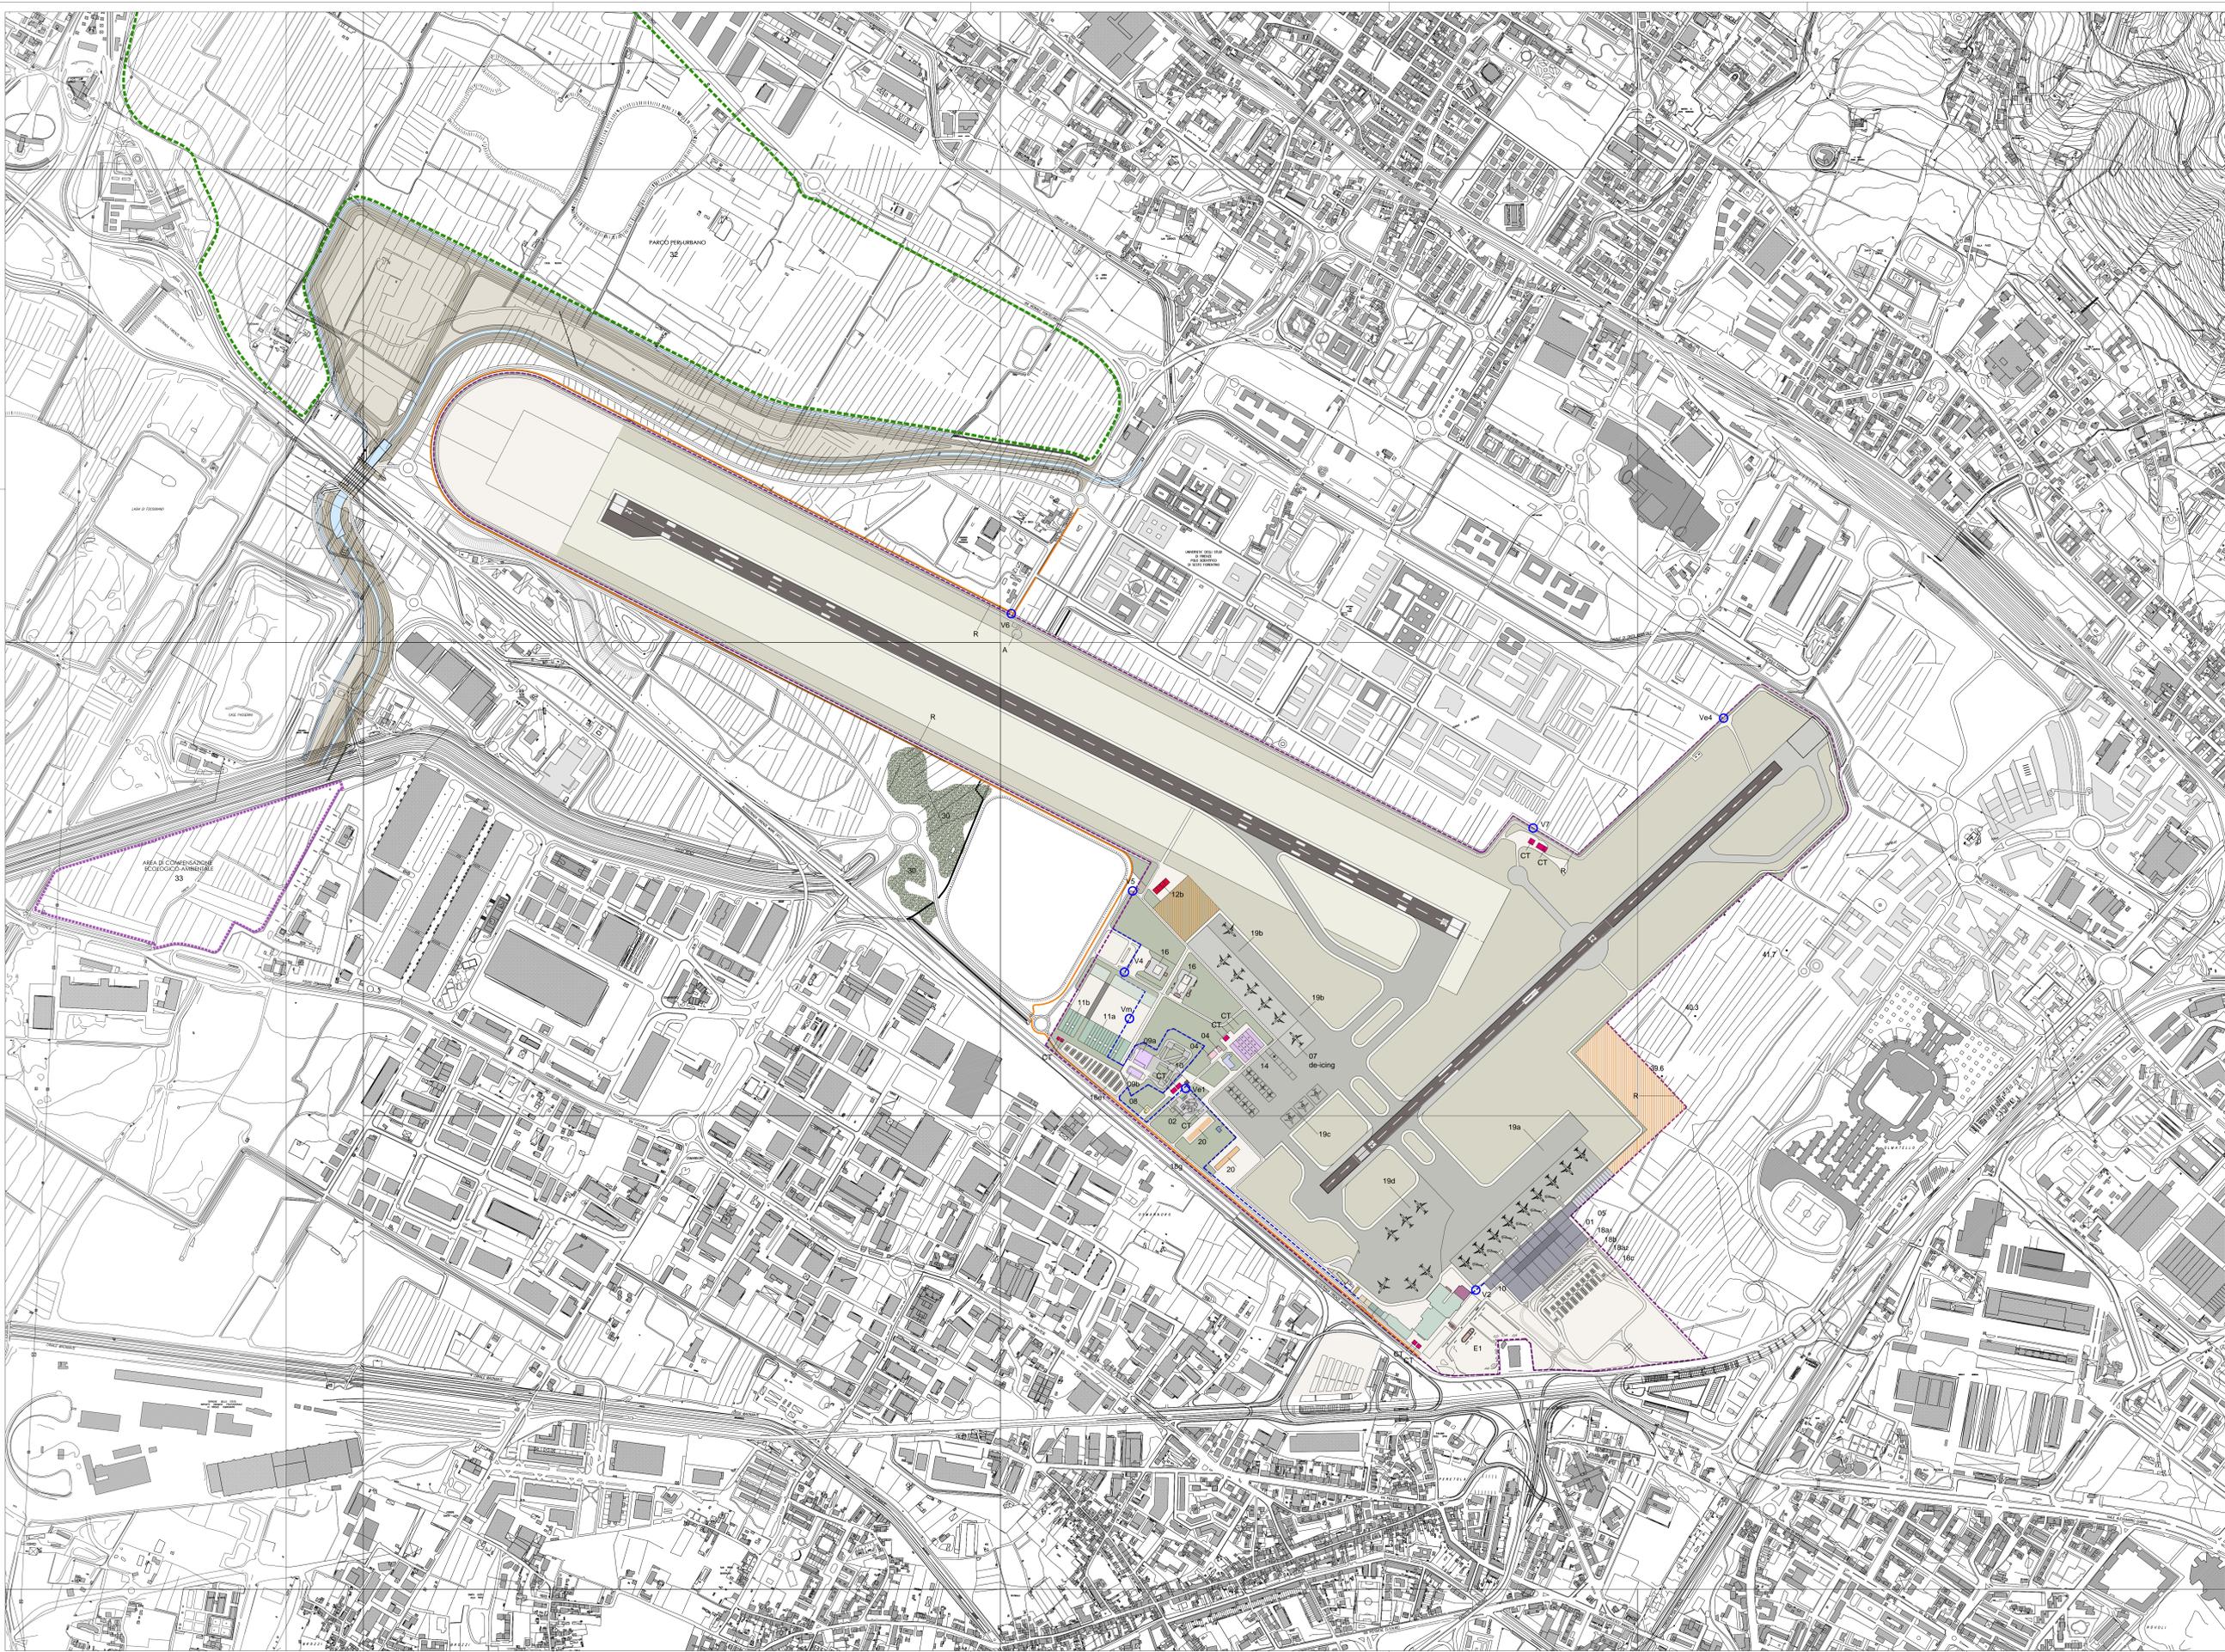

PROponente



ENTE NAZIONALE PER L'AVIAZIONE CIVILE
ITALY CIVIL AVIATION AUTHORITY

Aeroporto AdF di Firenze

MASTER PLAN 2014-2029
AEROPORTO AMERIGO VESPUCCI
FIRENZE

STUDIO DI IMPATTO AMBIENTALE



ingegneria ambientale e laboratori

RESPONSABILE PROGETTO E COORDINATORE TECNICO
Ing. Lorenzo TENERANI

NOME ELABORATO: Configurazione aeroportuale futura - scenario 2018

CODICE ELABORATO: SIA-PGT-01-TAV-002

| Copia elaborato | | SIA-PGT-01-TAV-002 | | | | Scala | | 1:5.000 | |
|-----------------|-------------------|--------------------|----------|-------------|----------|-------------|----------|-------------------|--|
| Rev. | Descrizione | Redatto | Data | Verificato | Data | Approvato | Data | Autografo / Data | |
| A | Emissione per VIA | G. Rossi | Feb 2015 | M. Angileri | Feb 2015 | L. Tenerani | Feb 2015 | AdF - V. Di Amato | |