


# LEGENDA

- LIMITE AEROPORTUALE
  - RECINZIONE DOGANALE
  - PISTA DI VOLO
  - STRIP
  - SHOULDERS
  - PIAZZALE AEROMOBILI E BRETELLE DI RACCORDO
  - AREE CARRABILI / PARCHEGGIO
  - AREE VERDI
  - AREE VERDI
  - NUOVA VIABILITA' EXTRA URBANA
  - VARIANTE FOSSO REALE
  - A RADIO ASSISTENZE ENAV
  - R RECINZIONE AEROPORTO
  - 30. SISTEMAZIONE A VERDE
  - 31. PARCO ECOLOGICO E RICREATIVO
  - 32. PARCO PER-URBANO
  - 33. AREA DI COMPENSAZIONE ECOLOGICO-AMBIENTALE
- ATTIVITA'**
- 01. AEROSTAZIONE
  - 02. BLOCCO TECNICO ENAV - TWR
  - 03. UFFICI DIREZIONALI, OPERATORI E ATTIVITA' CORRELATE
  - 04. LENTI
  - 05. MEZZI DI RAMPA
  - 06. OFFICINA MEZZI
  - 07. DE ICING
  - 08. CATERING
  - 09. POLIDA DI STATO B\* REPARTO VOLO
  - 10. HANGAR ELICOTRI
  - 10. UFFICI E CASERMA
  - 10. STAZIONE DI CONTROLLO VARCO DOGANALE
  - 11. CARGO MERCI
  - 11a - terminal merci
  - 11b - spedizioni
  - 12. VIGILI DEL FUOCO
  - 12a - caserma, ricovero mezzi
  - 12b - blindamento
  - 13. AEROSTAZIONE AVIAZIONE GENERALE
  - 14. HANGAR AVIAZIONE GENERALE
  - 15. AEROCUBB
  - 15a - hangar aerocub, officina e magazzino
  - 15b - ufficio aerocub
  - 16. COMPAGNIE PETROLIFERE
  - 17. ALBERGO
  - 18. PARCHEGGI
  - 18a - taxi
  - 18b - parcheggio bus
  - 18c - parcheggio sosta breve
  - 18d - parcheggio sosta operatori
  - 18g - parcheggio aviazione generale
  - 18j - parcheggio aviazione generale E1 - parcheggio esterne
  - 19. PIAZZALI
  - 19a - piazzale est AEROPAX
  - 19b - piazzale ovest
  - 19c - piazzale aviazione generale e aerocub
  - 19d - piazzale est esterne
  - CT. CENTRALI TECNOLOGICHE
  - AMPLIAMENTO CARGO MERCI
  - AREE DI ESPANSIONE MOLO
  - IMBARCHI PIAZZALI AEROMOBILI
  - CARGO MERCI CENTRO UFFICI DIREZIONALI
- M** CARGO MERCI  
**P** PIAZZALE  
**T** MOLO IMBARCHI  
**D** UFFICI DIREZIONALI  
**Vh** VARCO DI SERVIZIO  
**Vm** VARCO MERCI

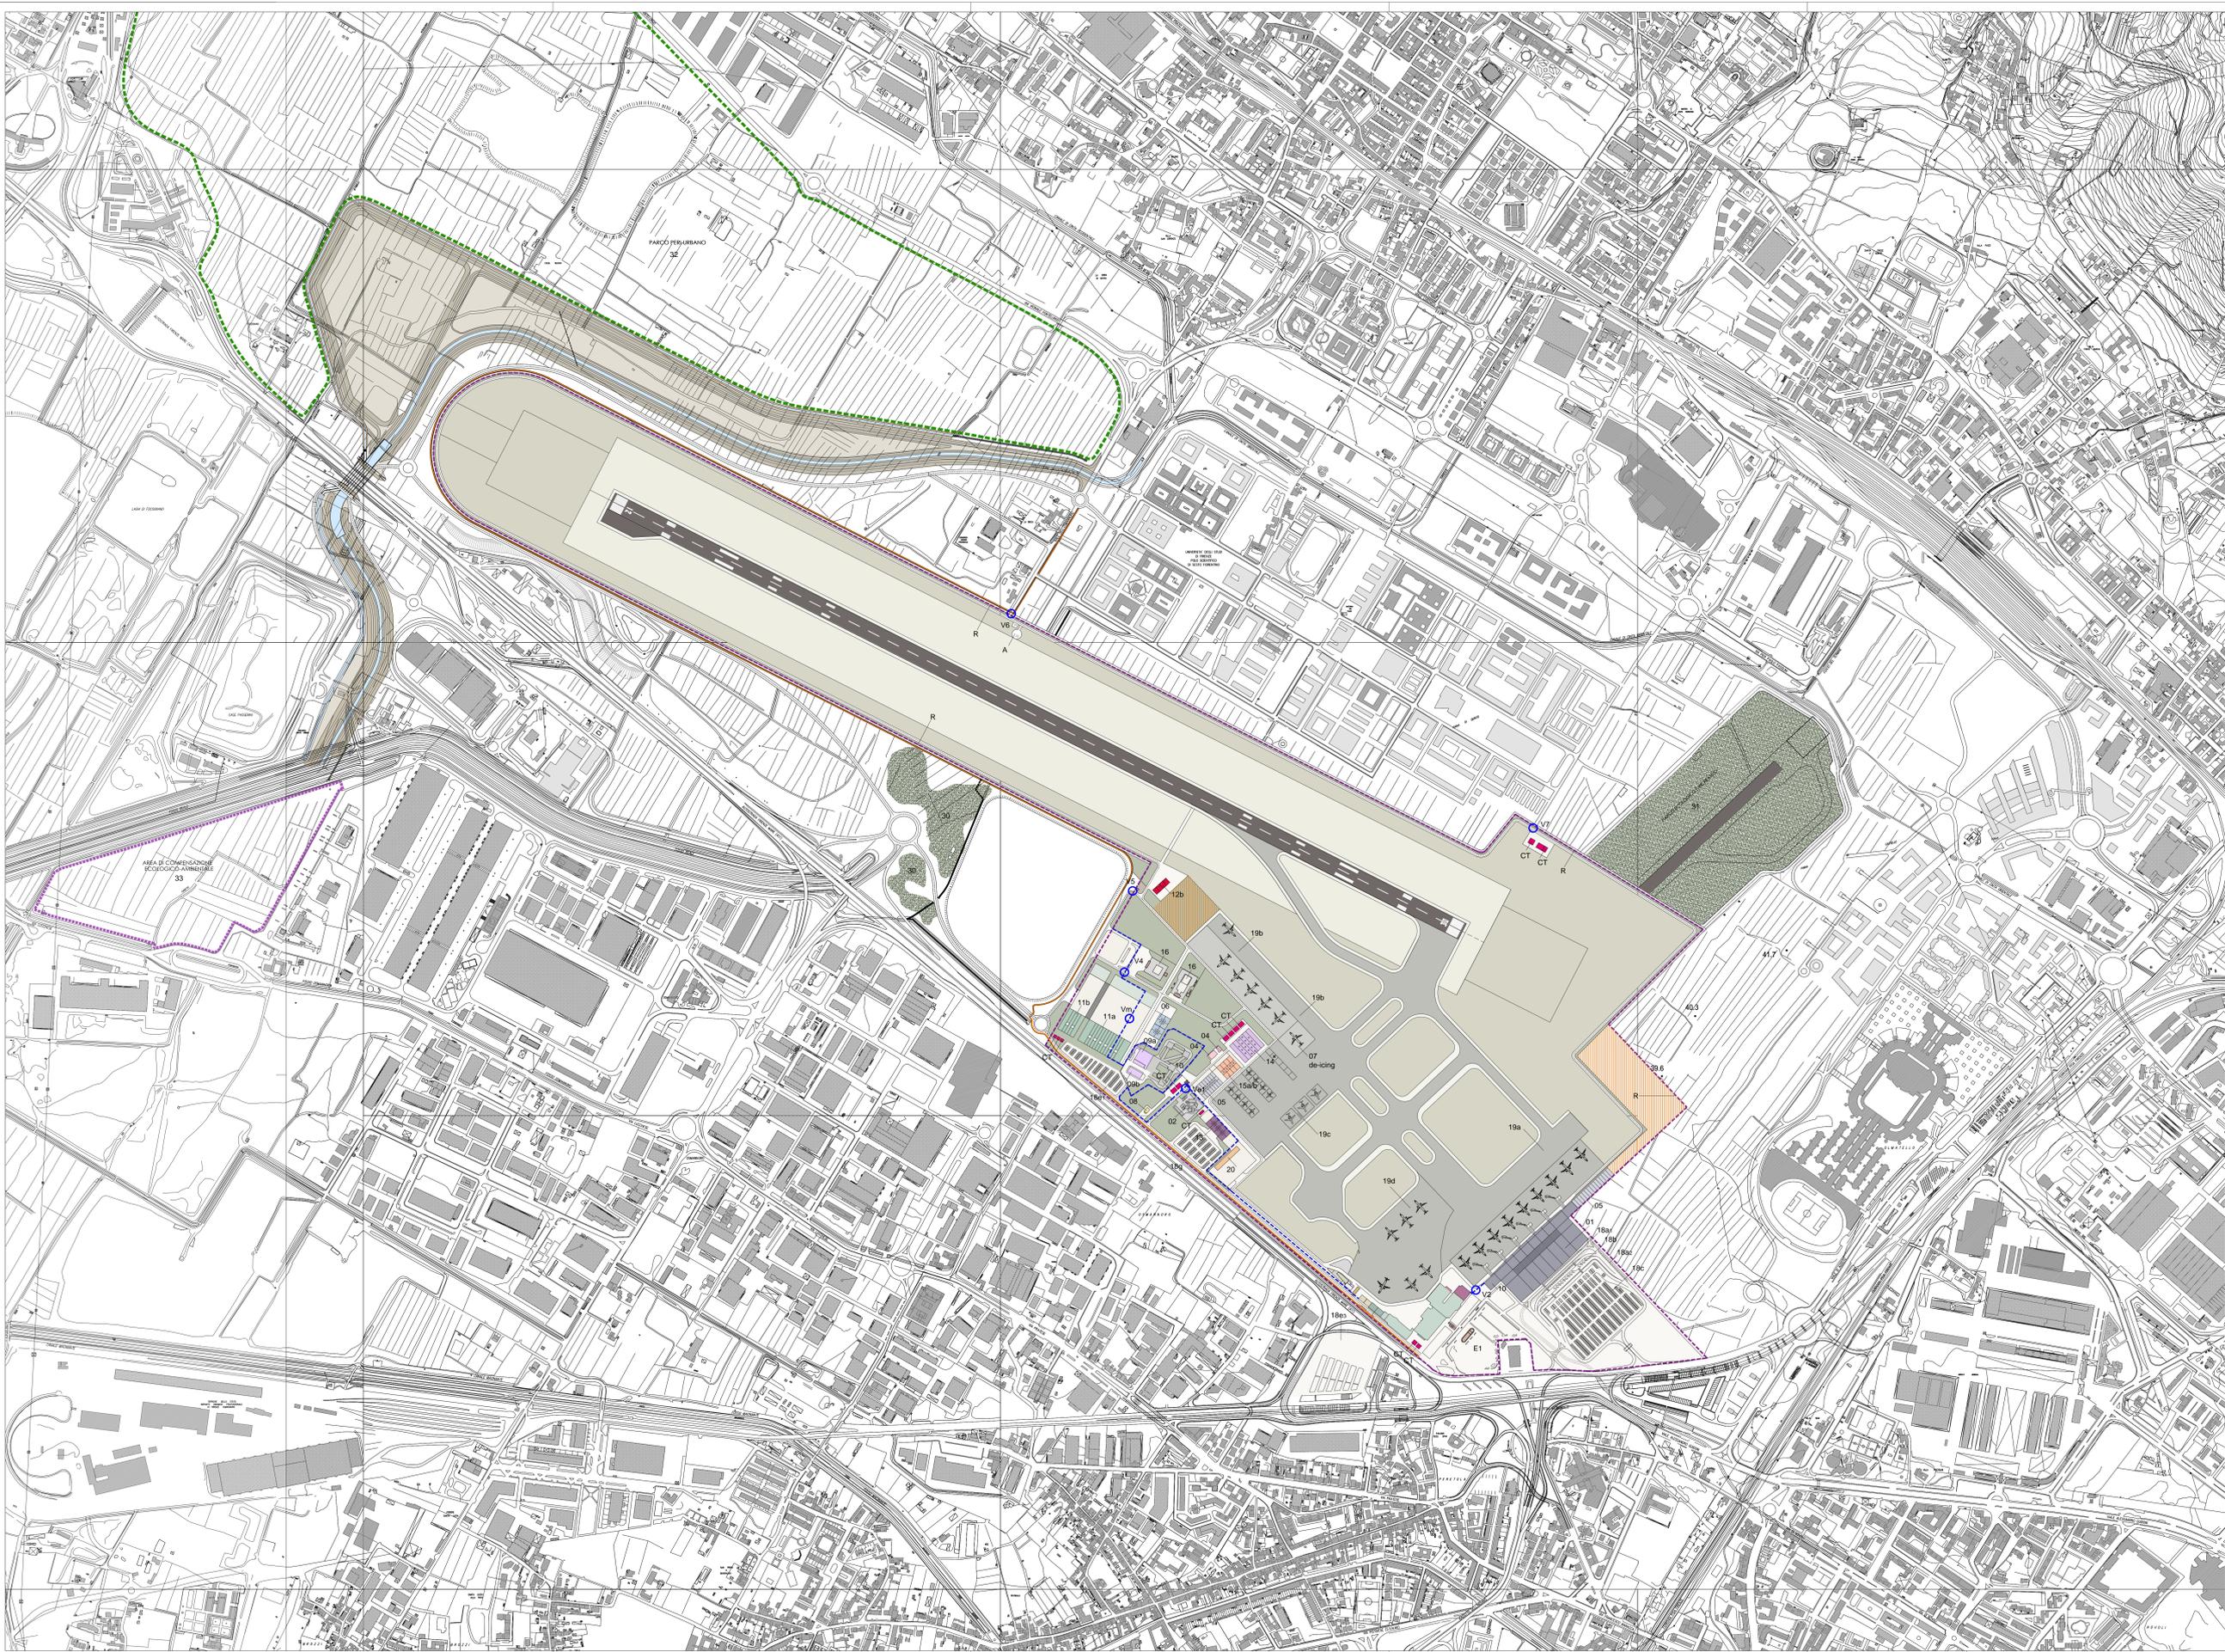

PROPRONTE



ENTE NAZIONALE PER L'AVIAZIONE CIVILE  
ITALY CIVIL AVIATION AUTHORITY



**MASTRE PLAN 2014-2029**  
**AEROPORTO AMERIGO VESPUCCI**  
**FIRENZE**

**STUDIO DI IMPATTO AMBIENTALE**

RESPONSABILE PROGETTO E COORDINATORE TECNICO  
**Ing. Lorenzo TENERANI**



ingegneria ambientale e laboratori

sedes di CARRARA sede di FIRENZE

NOE ELABORATO Configurazione aeroportuale futura - scenario 2023

CODICE ELABORATO **SIA-PGT-01-TAV-003**

Colore elaborato	Divisione	Redatto	Data	Verificato	Data	Approvato	Data	Autografo / Data
A	Emissione per VIA	G. Rossi	Feb 2015	M. Angileri	Feb 2015	L. Tenerani	Feb 2015	AdF - V. Di Amato