
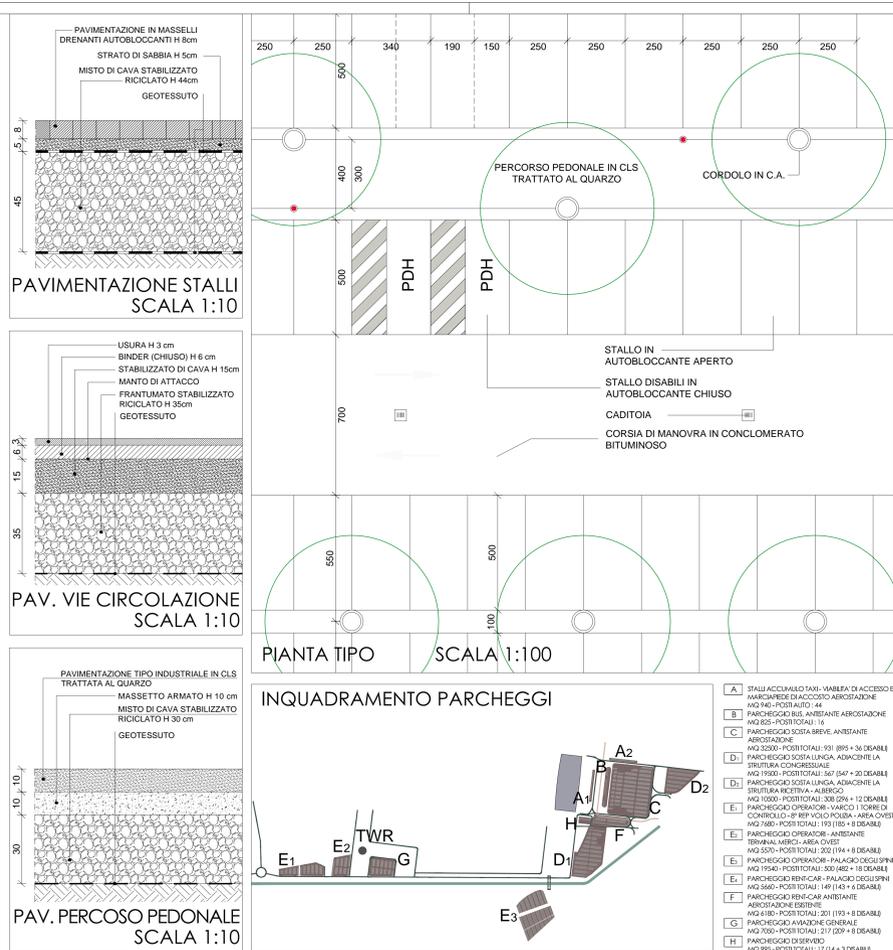


# PLANIMETRIA - SCALA 1:1000

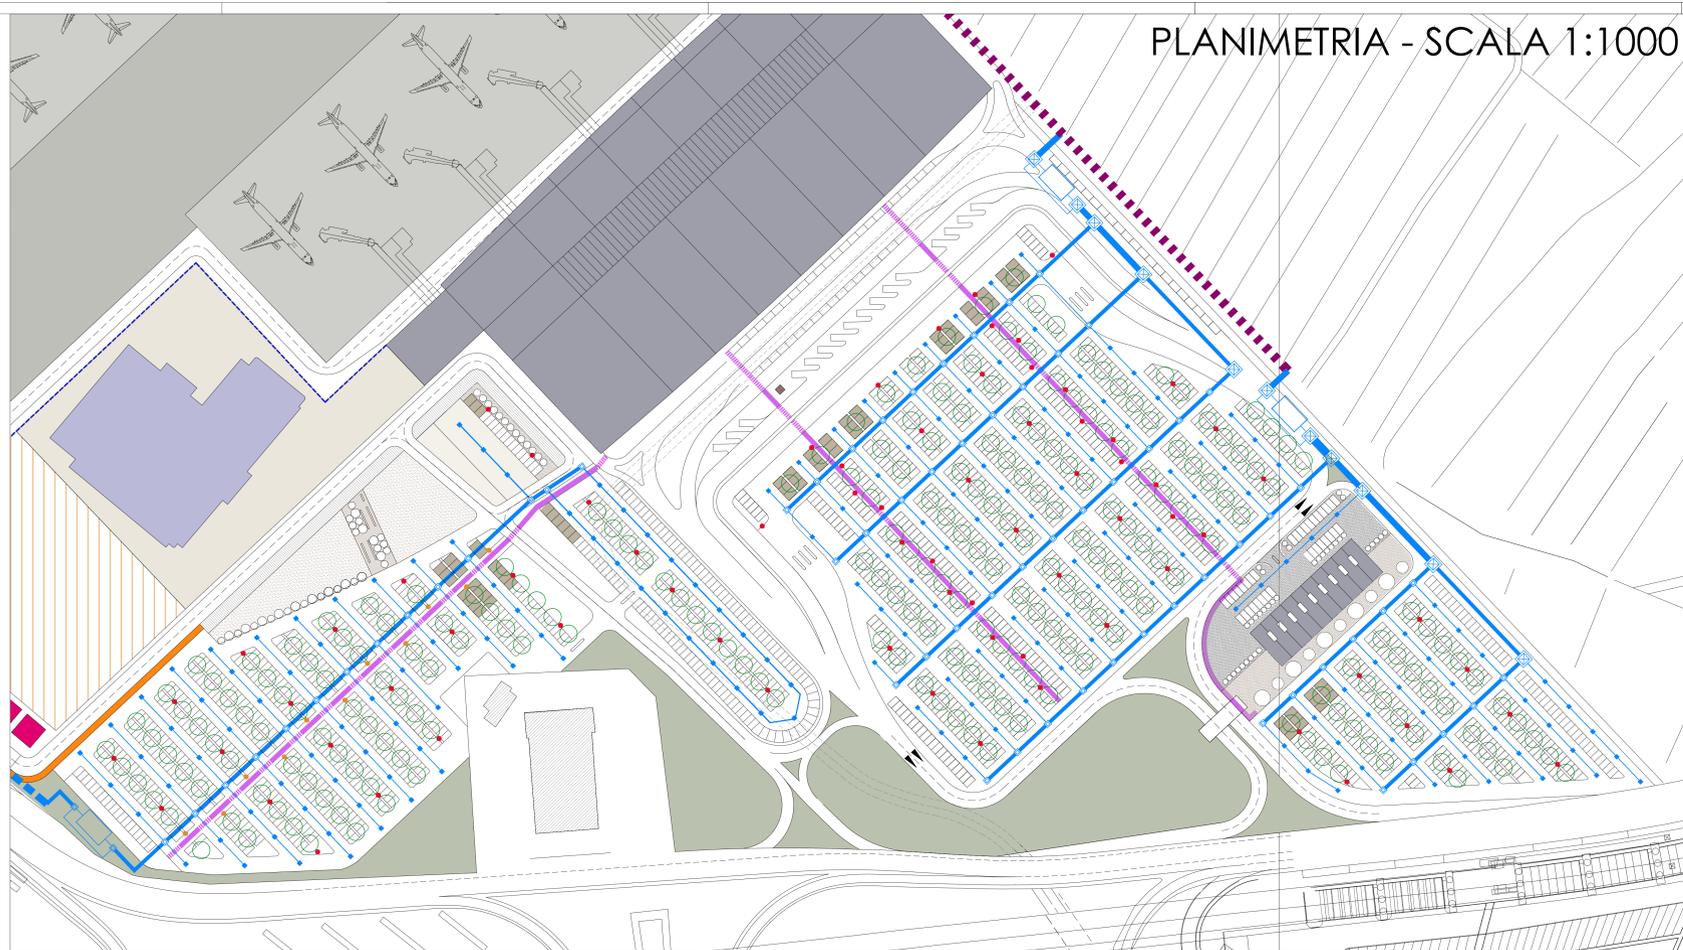



### LEGENDA

- LIMITE AEROPORTUALE
- RECINZIONE DOGANALE
- SEDIME AEROPORTUALE
- PISTA DI VOLO
- STRIP
- SHOULDERS
- PIAZZALE AEROMOBILI E BRETELLE DI RACCORDO
- AREE CARRABILI / PARCHEGGIO
- AREE VERDI
- NUOVA VIABILITA' EXTRA URBANA
- VARIANTE FOSSE REALE
- PONTE PEDONALE DI COLLEGAMENTO AL NUOVO PARCHEGGIO
- RADIO ASSISTENZE ENAV
- RECINZIONE AEROPORTO
- 30 PARCO ECOLOGICO E RICREATIVO
- 31 SISTEMAZIONE A VERDE
- 32 PARCO PERI-URBANO
- 33 AREA DI COMPENSAZIONE ECOLOGICO-AMBIENTALE

- TUBAZIONE DI RACCOLTA PRINCIPALE
- TUBAZIONE DI RACCOLTA SECONDARIA
- TUBAZIONE DI CONFERIMENTO IMPIANTO ACQUE DI PRIMA PIOGGIA
- TUBAZIONE DI COLLEGAMENTO AL COLLETTORE DI RICAPITO AL BACINO DI LAMINAZIONE
- NUOVO FOSSE DI RACCOLTA
- POZZETTO DI RACCOLTA PRINCIPALE
- POZZETTO DI RACCOLTA SECONDARIO
- POZZETTO DI COLLEGAMENTO
- IMPIANTO DI TRATTAMENTO ACQUE METEORICHE DI PRIMA PIOGGIA
- PALO DI ILLUMINAZIONE A DOPPIO BRACCIO
- PERCORSO PEDONALE
- PARCHEGGIO DISABILI

**A** STALLI ACCUMULO TARI - MARELLA DI ACCESSO E MARCIAPADE DI ACCESSO AEROSTAZIONE  
**B** PARCHEGGIO BUS, ANZIANTE AEROSTAZIONE  
**C** PARCHEGGIO SOSTA BREVE, ANZIANTE AEROSTAZIONE  
**D1** PARCHEGGIO SOSTA LUNGA, ADACENIE LA STRUTTURALE CONGRESSUALE  
**D2** PARCHEGGIO SOSTA LUNGA, ADACENIE LA STRUTTURALE RECETTIVA - AMERICI  
**E1** PARCHEGGIO OPERAZIONI - VARECO - TORRE DI CONTROLLO - REF. VOLO POSIDA - AREA CVST  
**E2** PARCHEGGIO OPERAZIONI - AREA CVST  
**E3** PARCHEGGIO OPERAZIONI - ANZIANTE TERMINAL MERC. AREA CVST  
**F** PARCHEGGIO OPERAZIONI - PALAZZO DEGLI SPIN  
**G** PARCHEGGIO RINSCAR - PALAZZO DEGLI SPIN  
**H** PARCHEGGIO RINSCAR - ANZIANTE AEROSTAZIONE ESISTENTE  
**I** PARCHEGGIO OPERAZIONI - 201 (193 + 8) DISABILI  
**J** PARCHEGGIO AVANZATE GENERALE  
**K** PARCHEGGIO OPERAZIONI - 217 (209 + 8) DISABILI  
**L** PARCHEGGIO DISERVIDO  
**M** PARCHEGGIO OPERAZIONI - 191 (14 + 3) DISABILI

# SEZIONE TIPO - SCALA 1:20

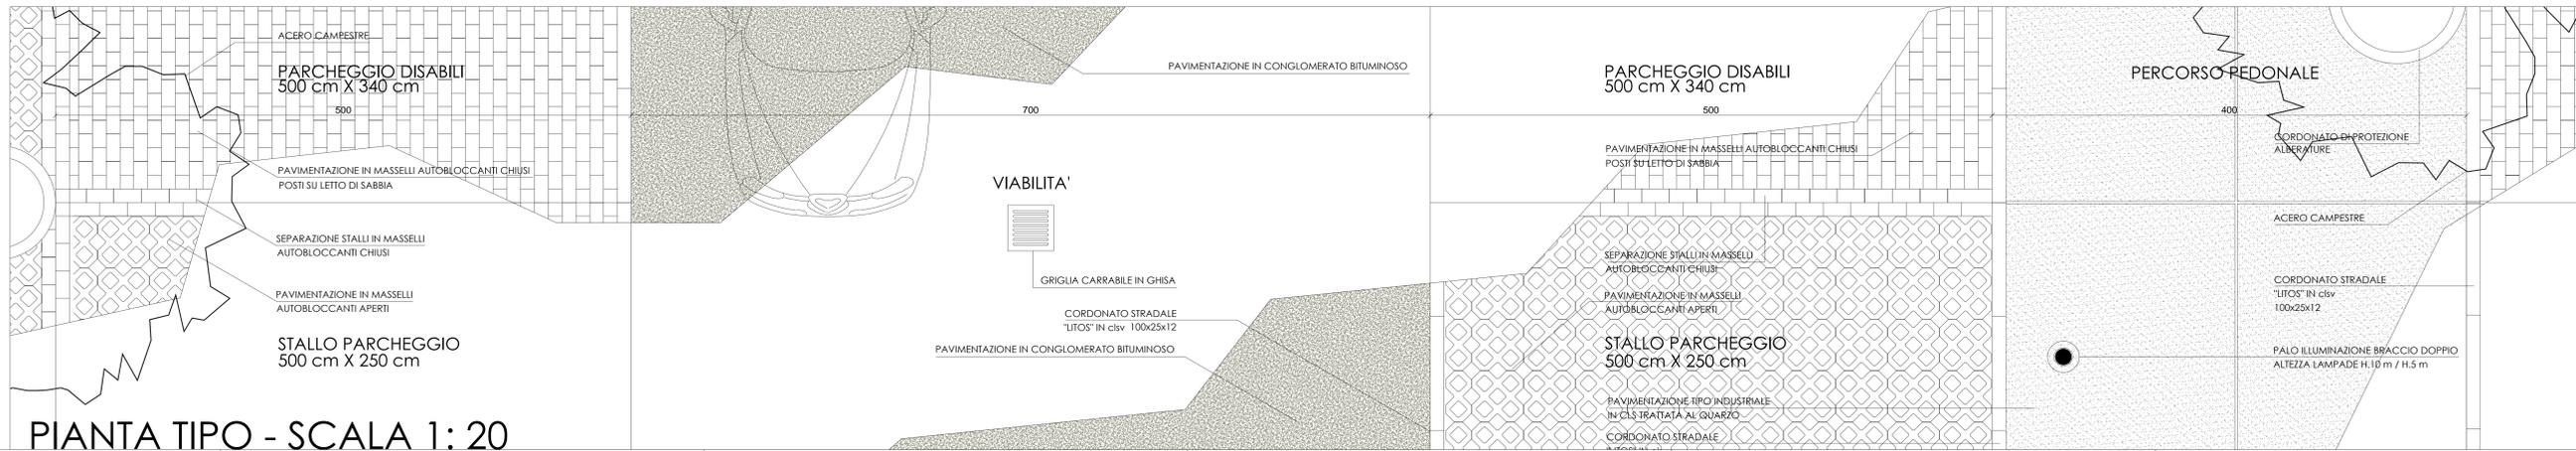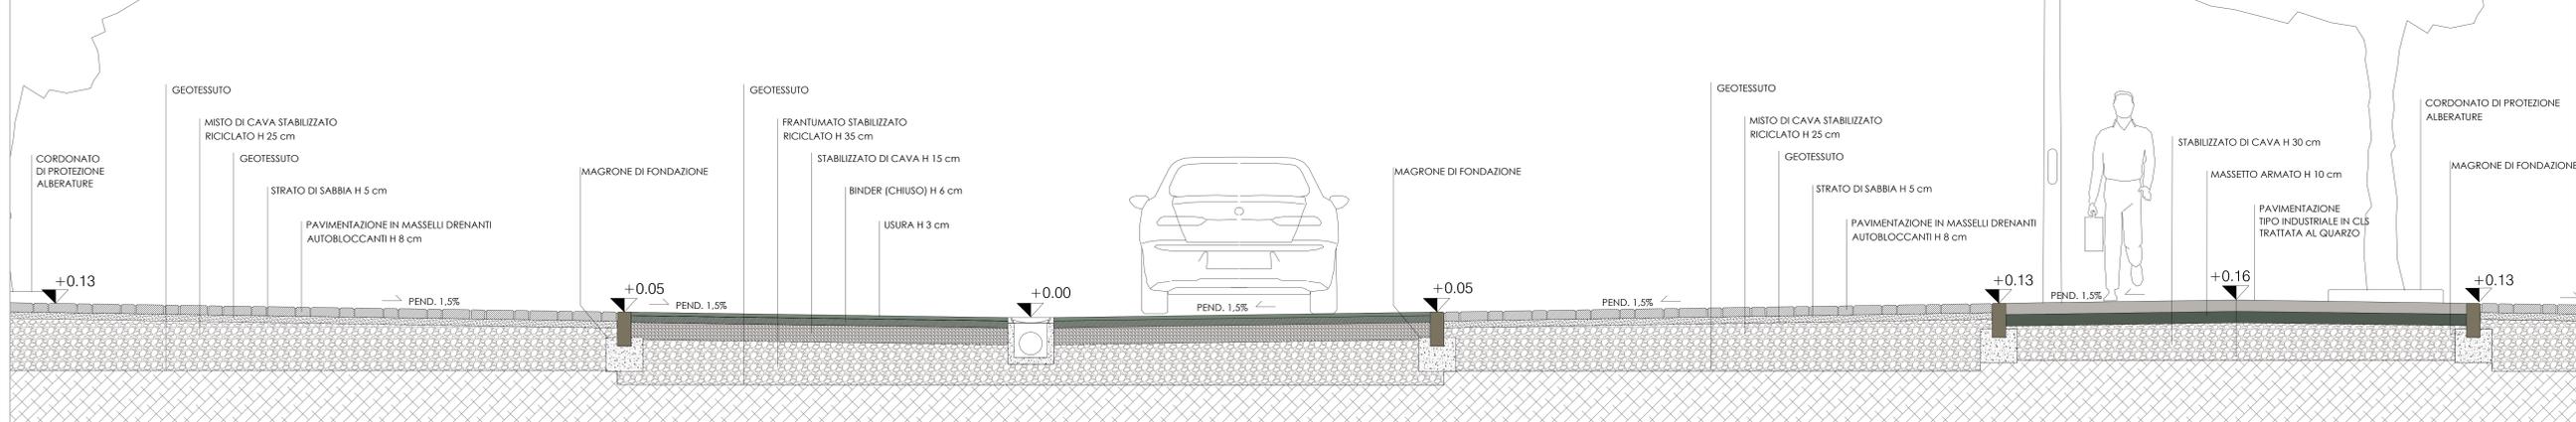

# PIANTA TIPO - SCALA 1:20

PROFONORE

ENTE NAZIONALE PER L'AVIAZIONE CIVILE  
 ITALYAN CIVIL AVIATION AUTHORITY

**Aeroporto AdF di Firenze**

MASTER PLAN 2014-2029  
 AEROPORTO AMERIGO VESPUCCI  
 FIRENZE

STUDIO DI IMPATTO AMBIENTALE

responsabile progetto e coordinatore tecnico  
 Ing. Lorenzo TENERANI

**ambiente**  
 ingegneria ambientale e laboratori

NOIE ELABORATO  
 Parcheggi - Schema tipo e dettagli

CODICE ELABORATO  
**SIA-PGT-01-TAV-008**

Calcolo elaborato	Disegnato	Redatto	Data	Verificato	Data	Approvato	Data	Autore
A	Emilia	G. Rossi	Feb 2015	M. Angolini	Feb 2015	L. Tenerani	Feb 2015	AdF - V. D'Amato