SEZIONE A-A
Scala 1:200

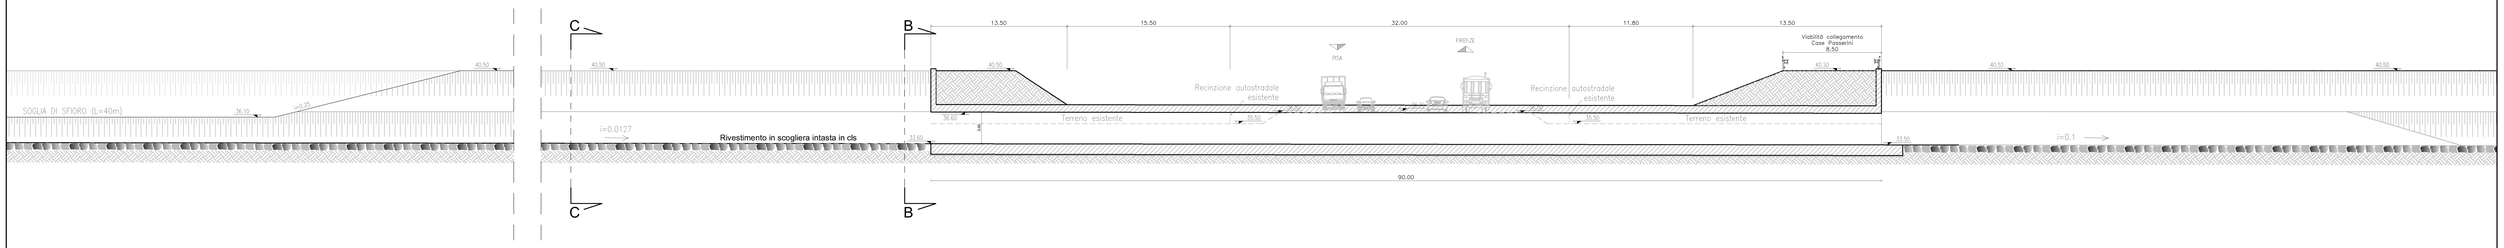

SEZIONE C-C
Scala 1:100

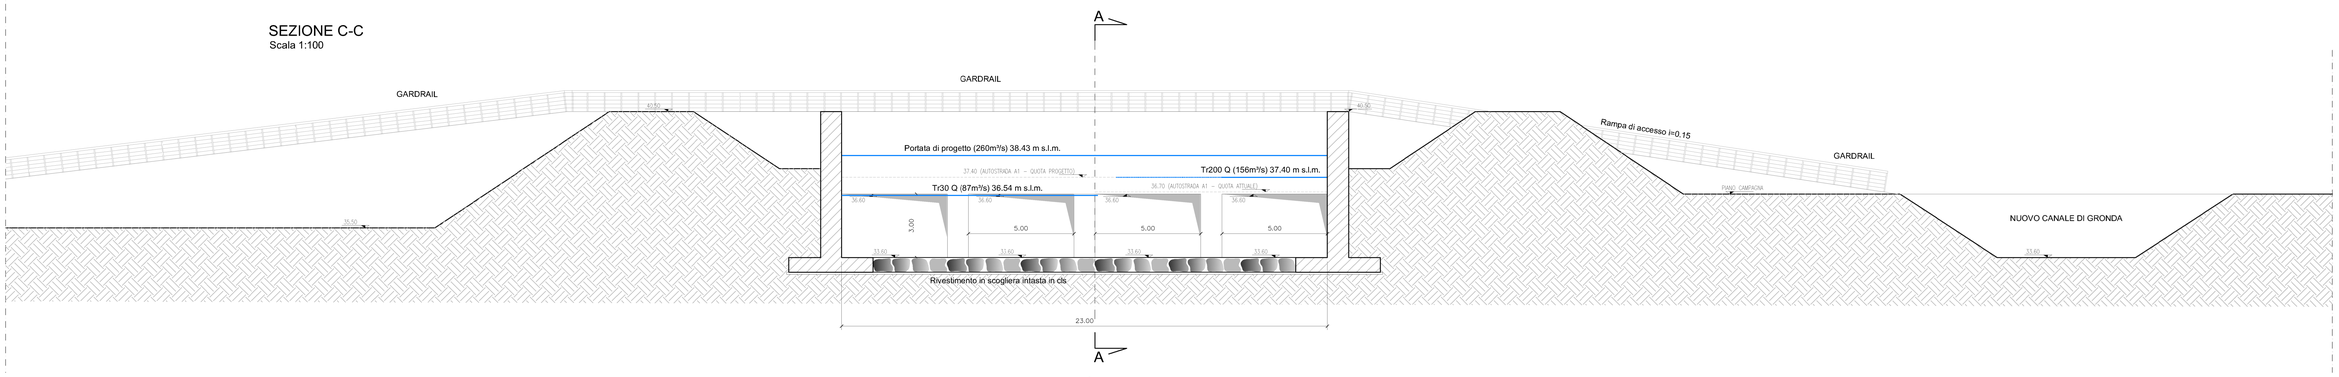

SEZIONE B-B
Scala 1:100

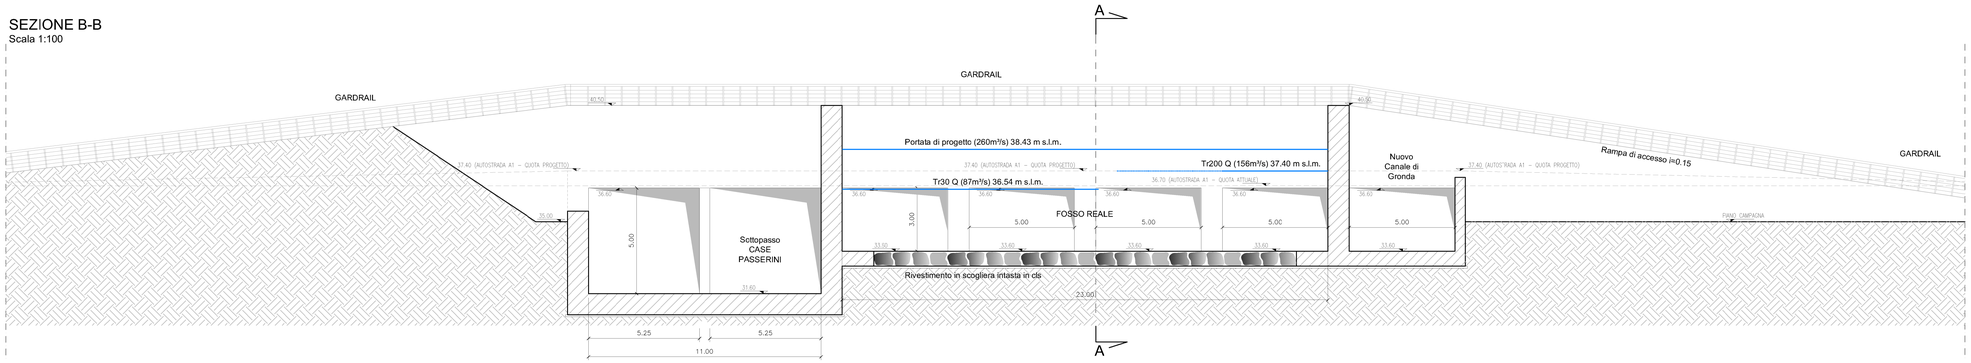

SEZIONE TIPO FOSSO REALE
Scala 1:100

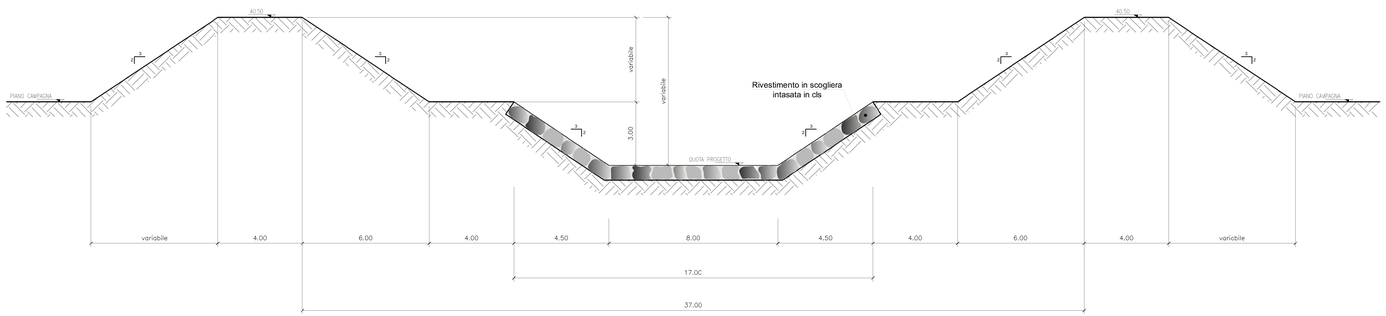

PROPONENTE

ENAC
ENTE NAZIONALE PER L'AVIAZIONE CIVILE
ITALIAN CIVIL AVIATION AUTHORITY

AdF Aeroporto di Firenze

MASTER PLAN 2014-2029
AEROPORTO
AMERIGO VESPUCCI
FIRENZE

STUDIO DI IMPATTO AMBIENTALE

ambiente
ingegneria ambientale e laboratori

RESPONSABILE PROGETTO E COORDINATORE TECNICO:
Ing. Lorenzo TENERANI

HYDEA S.p.A.

NOME ELABORATO
OPERA DI ATTRAVERSAMENTO A11 - SEZIONI
STATO DI PROGETTO

CODICE ELABORATO
SIA-PGT-03-TAV-004

Codice elaborato						SIA-PGT-03-TAV-004	Scala		-
Rev.	Descrizione	Redatto	Data	Verificato	Data	Approvato	Data	Autorizzato / Data	
A	Emissione per VIA	S.Monni	Feb 2015	S.Monni	Feb 2015	L.Tenerani	Feb 2015	AdF - V.D'Arienzo	

A termini di legge ci riserviamo la proprietà di questo elaborato. Divieto di riprodurlo o di renderlo comunque noto a ditte concorrenti senza nostra autorizzazione.