



punti strategici, rete infrastrutturale, centri abitati.

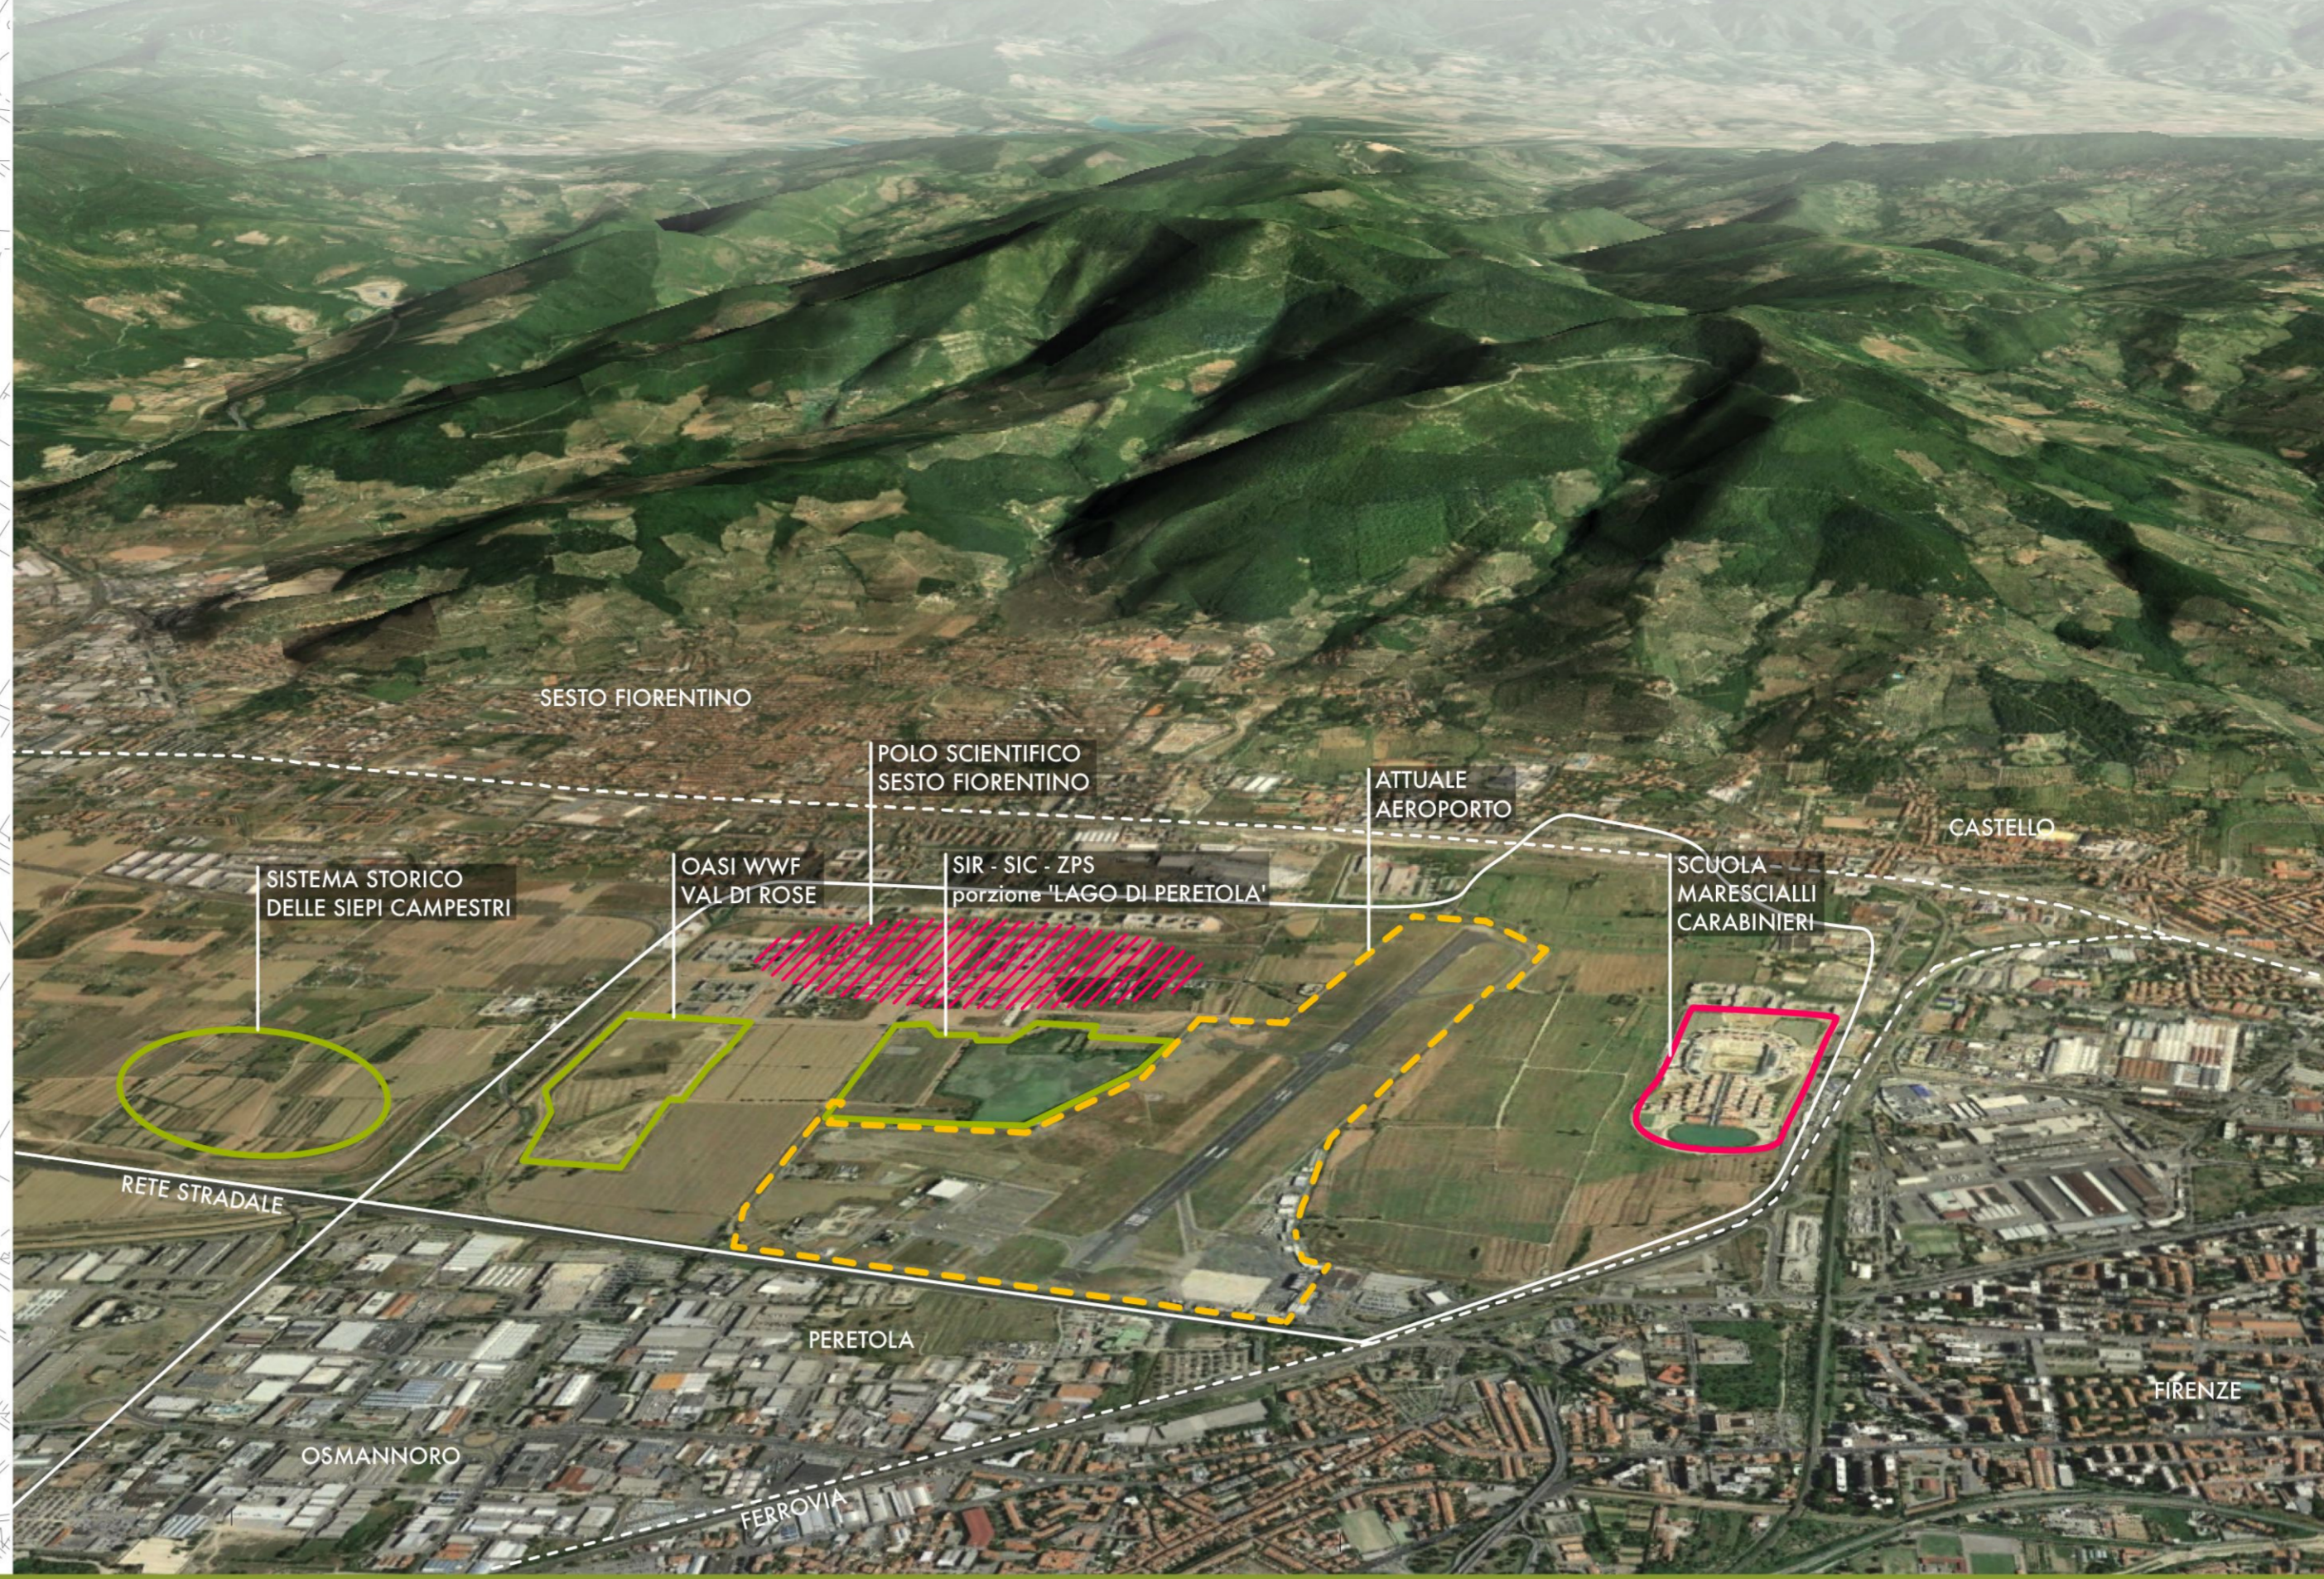

ELEMENTI DI PROGETTO

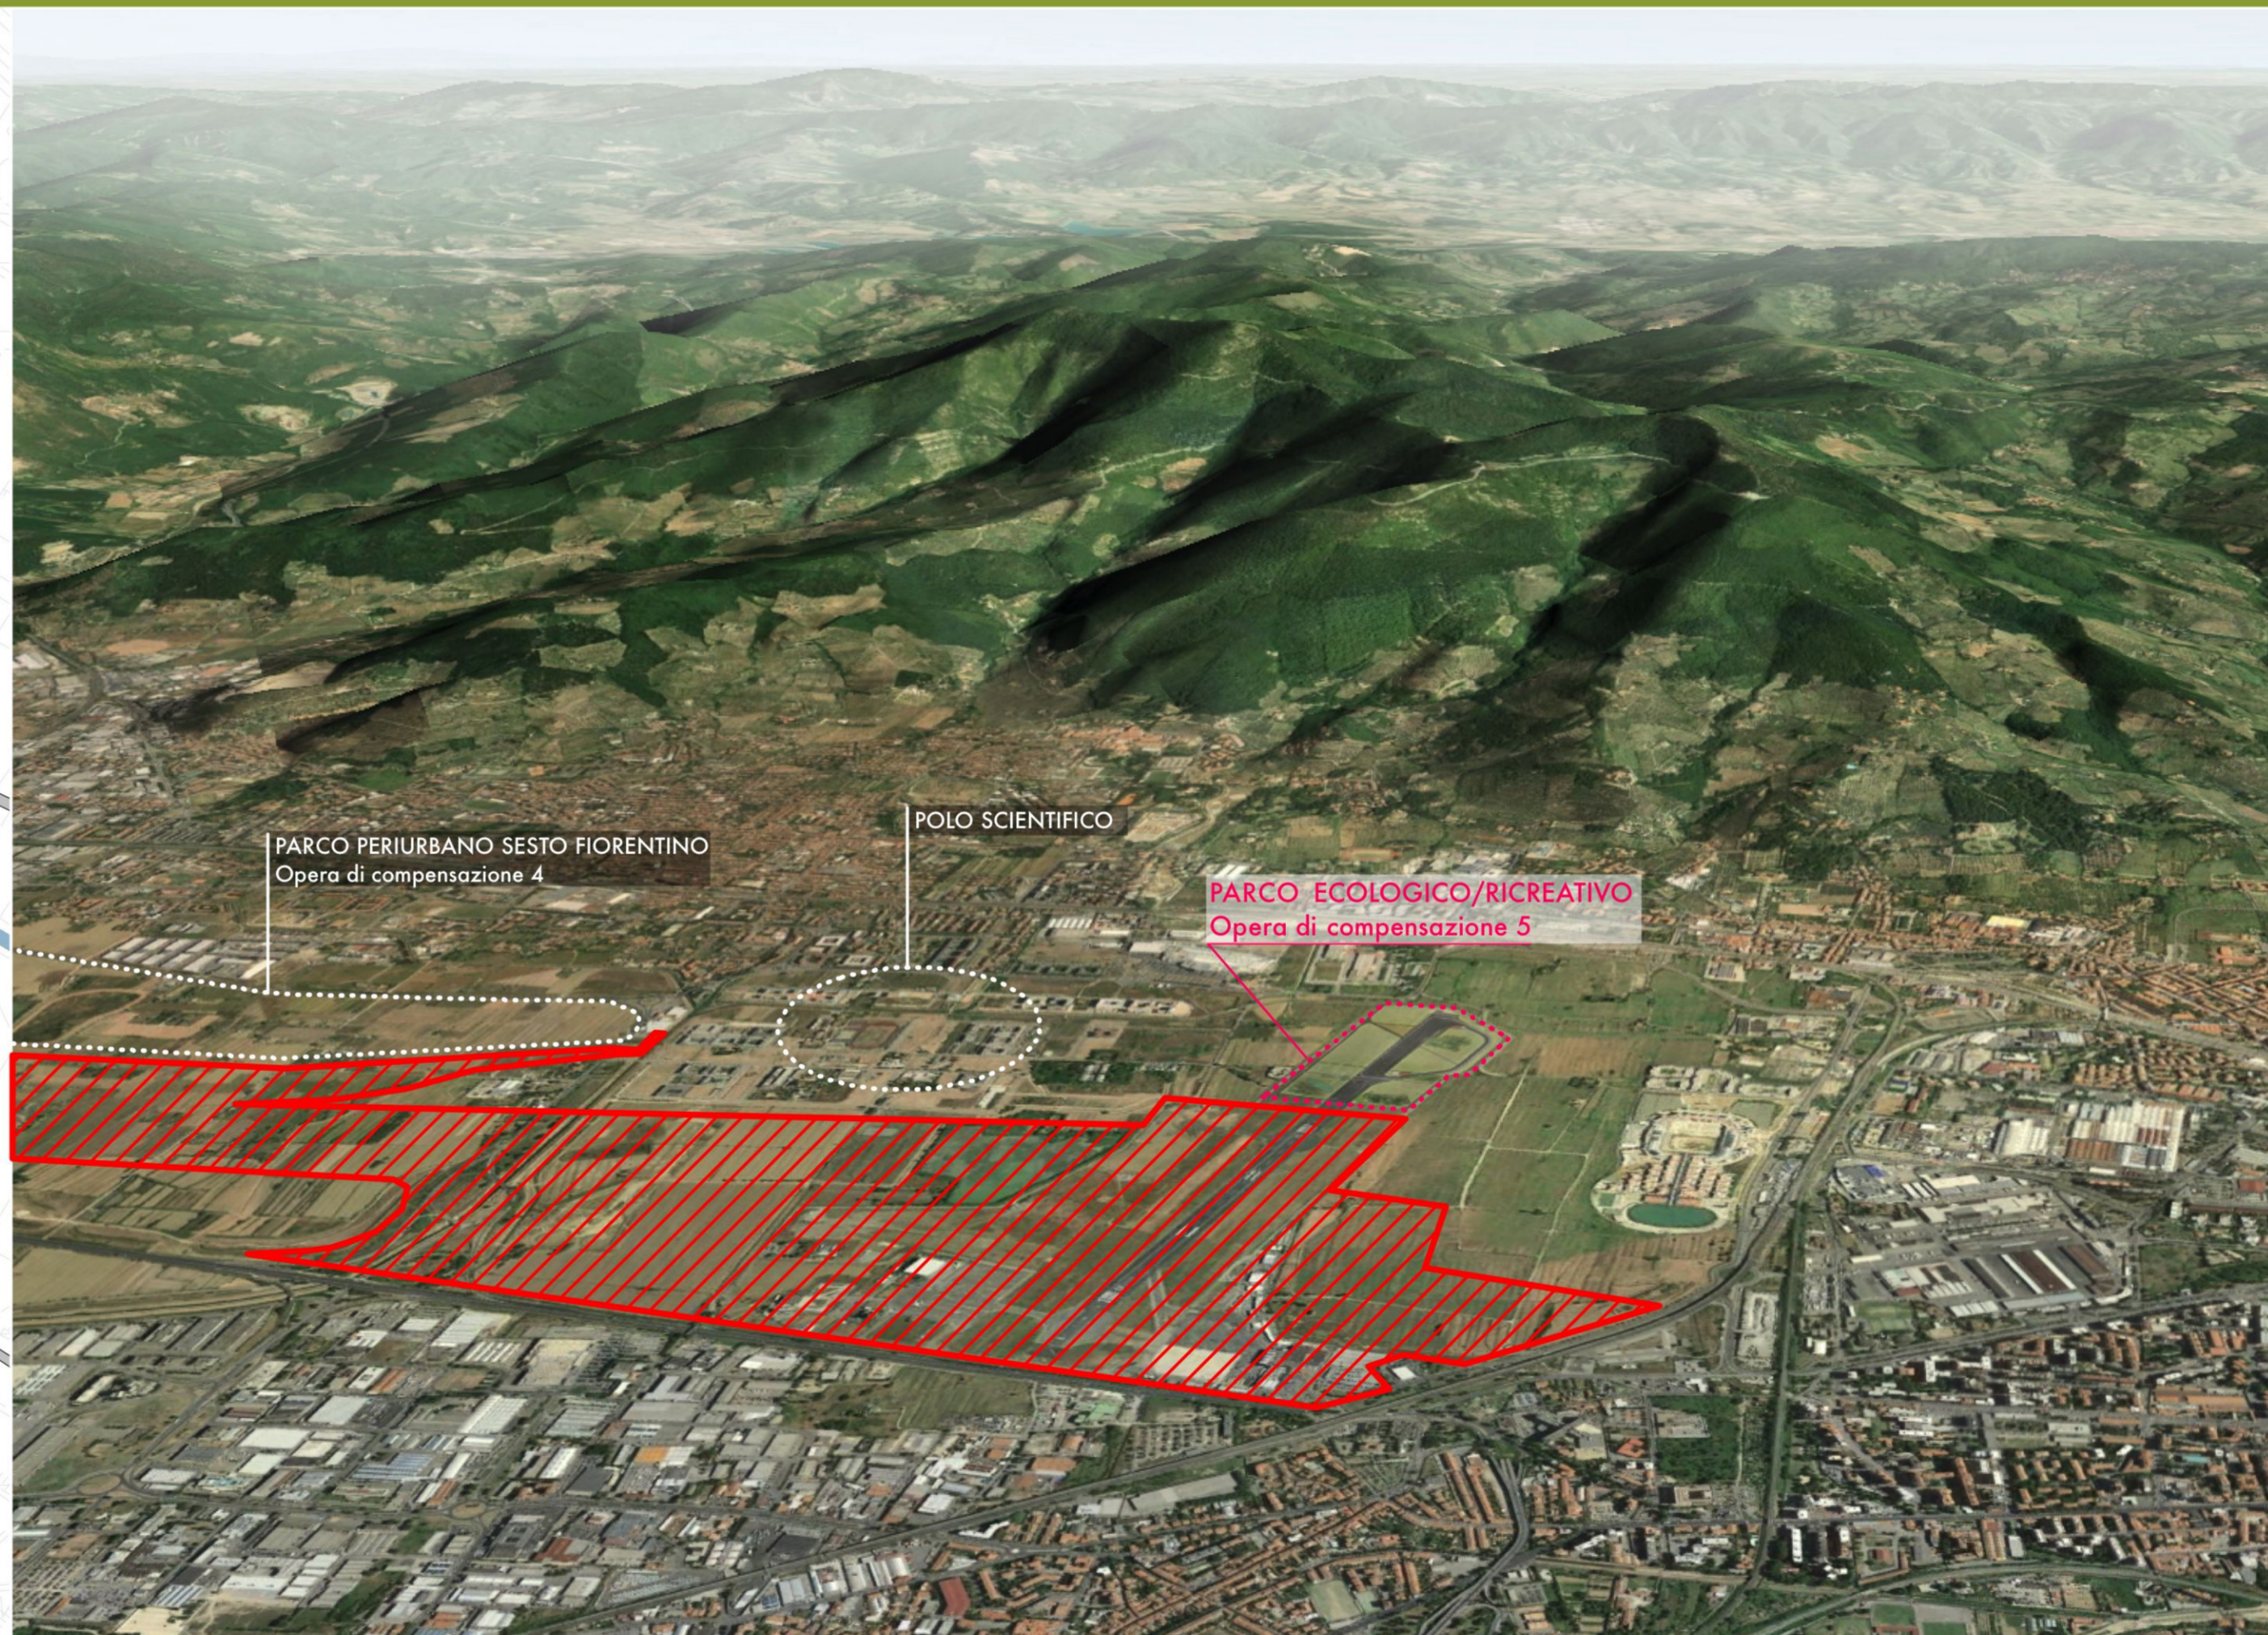

AREA EX-AEROPORTO _ INTERVENTO DI COMPENSAZIONE AMBIENTALE: CREAZIONE PARCO ECOLOGICO RICREATIVO

SCENARIO ATTUALE



POSSIBILE SCENARIO FUTURO



PARCO/PEDONE

Tracciato pedonale ad anello di lunghezza pari ad un 1 km, fruibile da pedoni, pedoni in corsa e su pattini a rotelle.


PARCO/BICICLETTE

Tracciato ciclopedonale interno al parco ad anello, insistente sulla precedente infrastruttura viaria canalizzata e sulla fascia perimetrale della pista.

PARCO/ESTERNO

Tracciato ciclopedonale e carrabile di collegamento con Firenze e Sesto Fiorentino.

IL VERDE

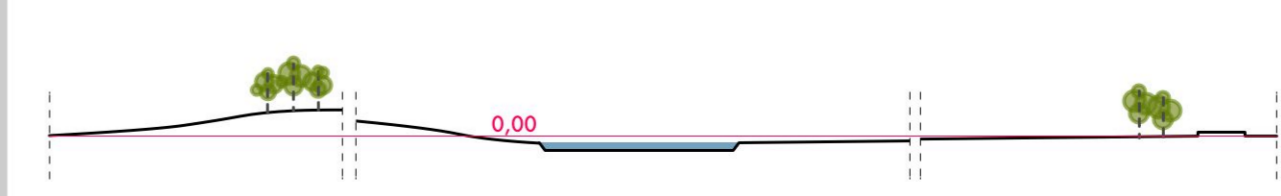



ENTE NAZIONALE PER L'AVIAZIONE CIVILE
ITALIAN CIVIL AVIATION AUTHORITY



Aeroporto di Firenze

MASTER PLAN 2014-2029
AEROPORTO AMERIGO VESPUCCI
FIRENZE

STUDIO DI IMPATTO AMBIENTALE



ingegneria ambientale e laboratori

RESPONSABILE PROGETTO E COORDINATORE TECNICO:
Ing. Lorenzo TENERANI

INTERVENTI DI COMPENSAZIONE AMBIENTALE:
CREAZIONE PARCO ECOLOGICO-RICREATIVO

SIA-PGT-05-TAV-008

Rev.	Descrizione	Redatto	Data	Verificato	Data	Approvato	Data	AutORIZZATO / Data
A	EMISSIONE PER VIA	M. Equini	Feb-2015		Feb-2015	L. Tenerani	Feb-2015	AiF - V. D'Arcenzo