
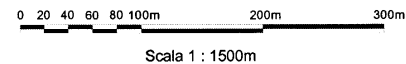


ALLEGATO 1.A.1

**DISEGNO BECHTEL LIMITED No. 24624-004-SP-101,
“PLANIMETRIA TERMINALE GNL”,
REV. B, SCALA 1:1500**

**DISEGNO BECHTEL LIMITED No. 24624-004-PP-101,
“PLANIMETRIA TERMINALE GNL”,
REV. B, SCALA 1:750**


**DISEGNO D'APPOLONIA No. 02-307-M03-00,
“PLANIMETRIA GENERALE
DESTINAZIONE D'USO SUPERFICI”,
REV. 0**

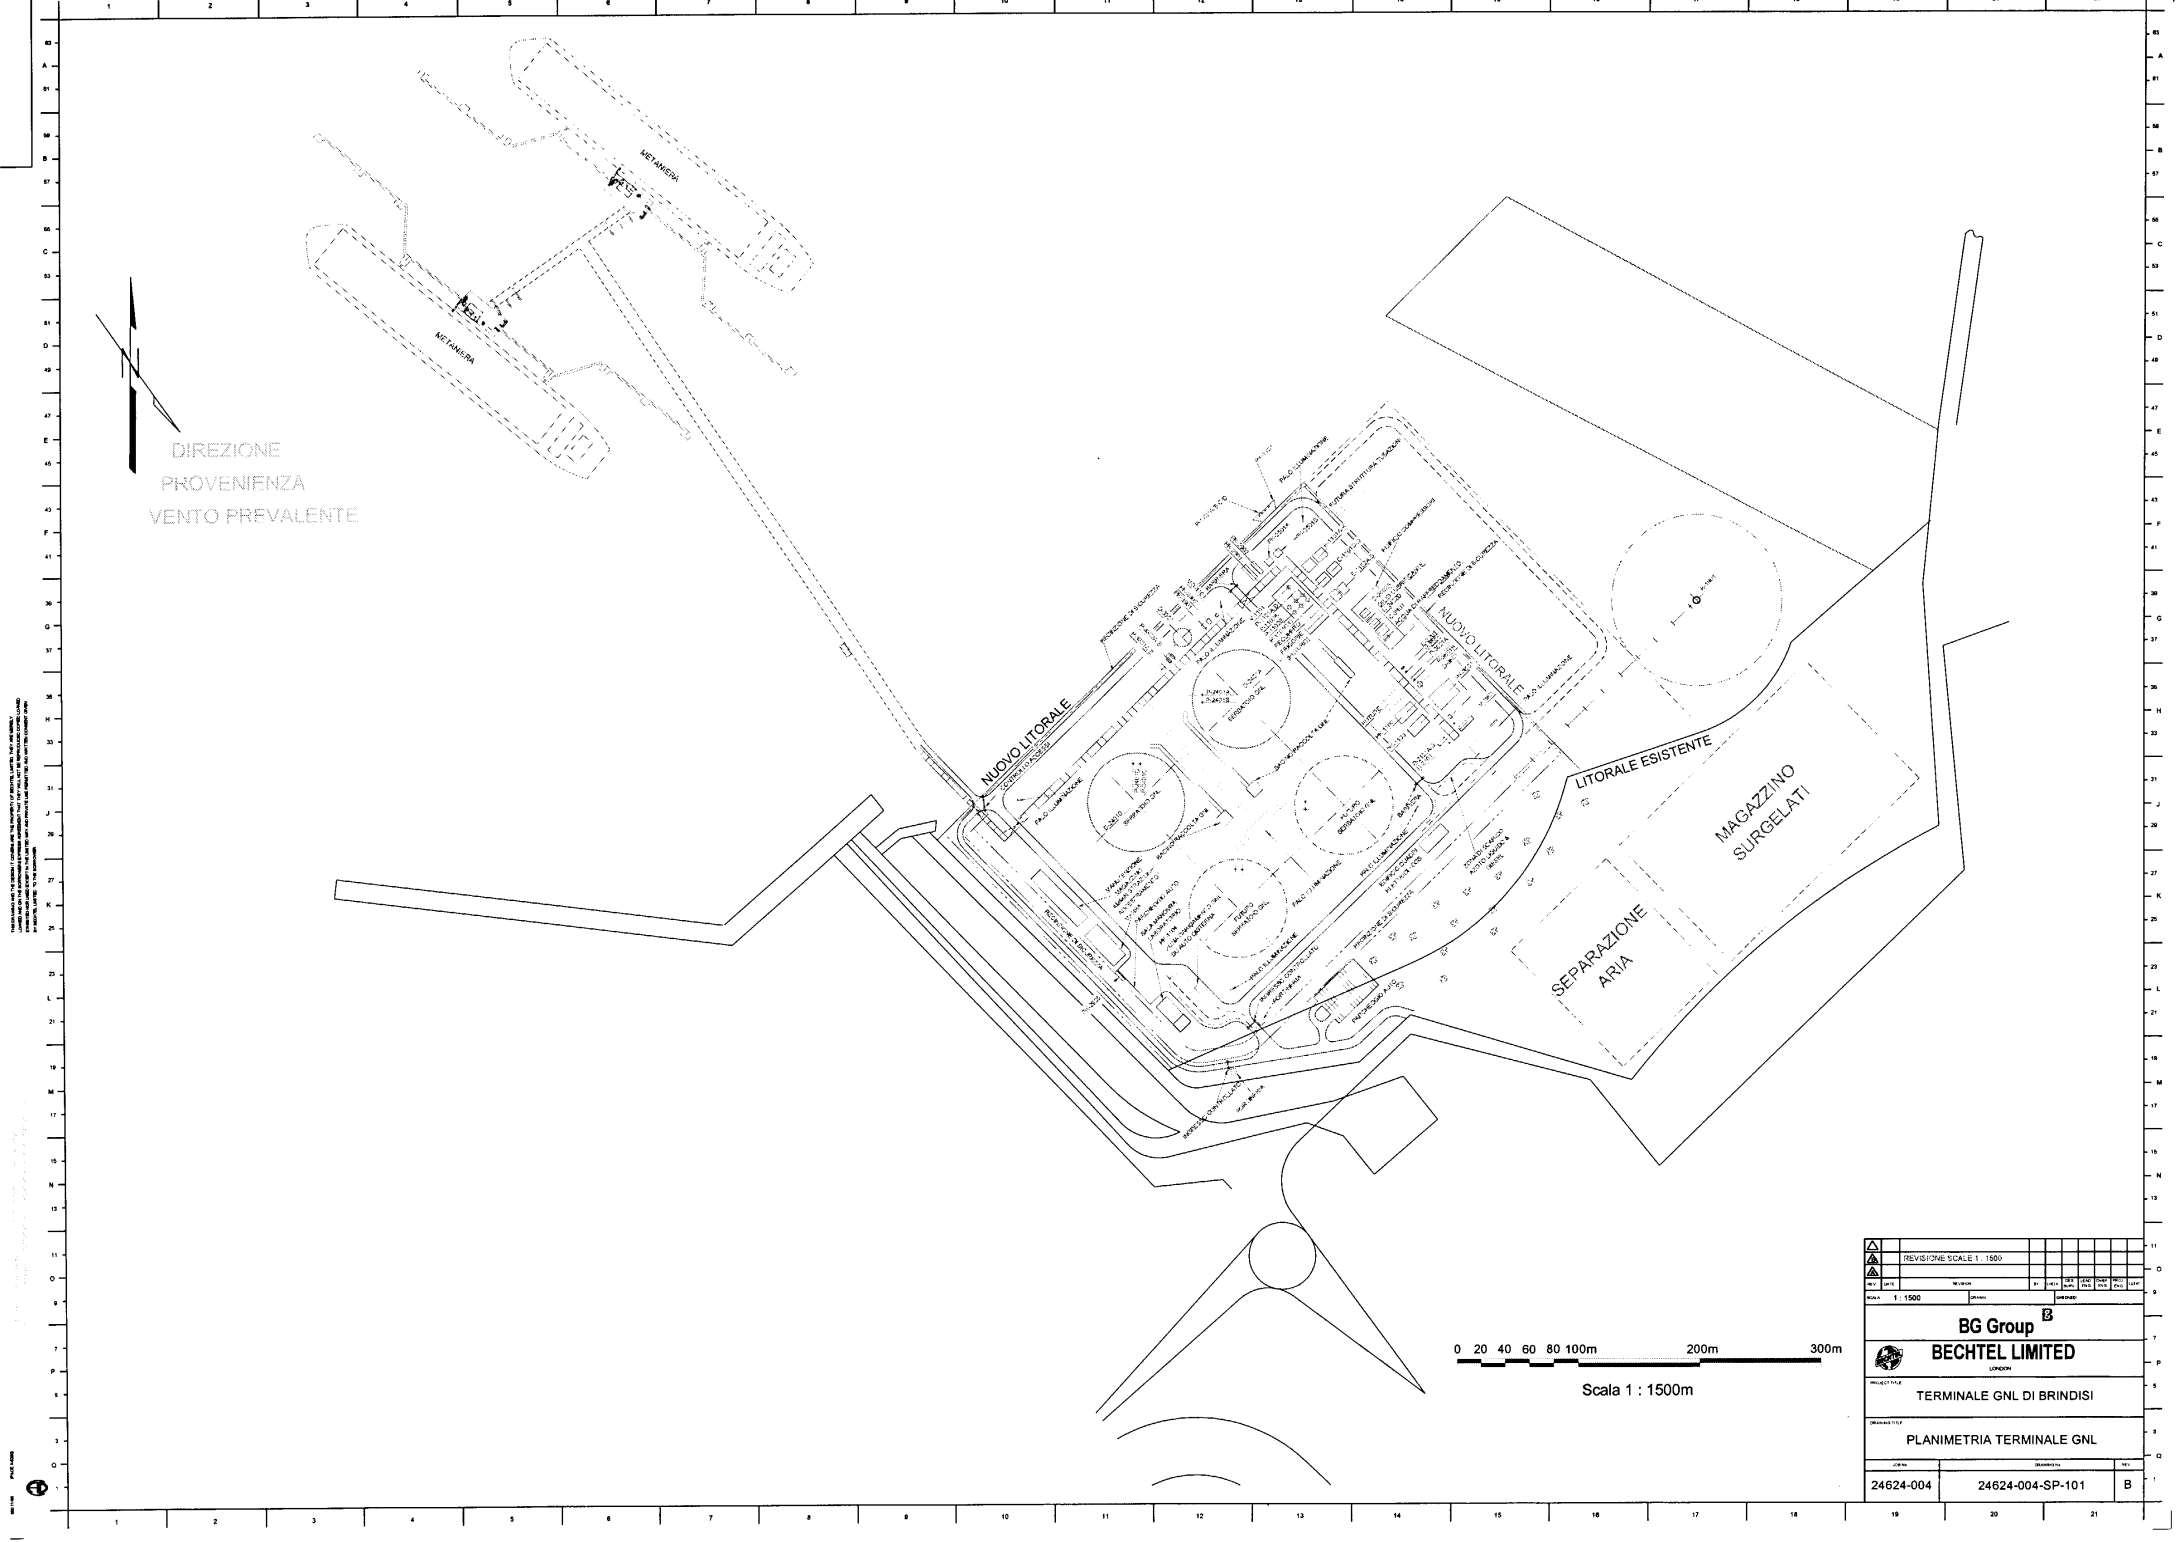



Scala 1 : 1500m

REVISIONE SCALE 1 : 1500	
REV	DATA
Scale 1 : 1500	
BG Group	
BECHTEL LIMITED <small>LONDON</small>	
PROJECT TITLE	
TERMINALE GNL DI BRINDISI	
DRAWING TITLE	
PLANIMETRIA TERMINALE GNL	
PROJ	REV
24624-004	24624-004-SP-101
REV	B


PRODOTTORE: BG Group
PROGETTISTA: BECHTEL LIMITED
AUTORE: BECHTEL LIMITED

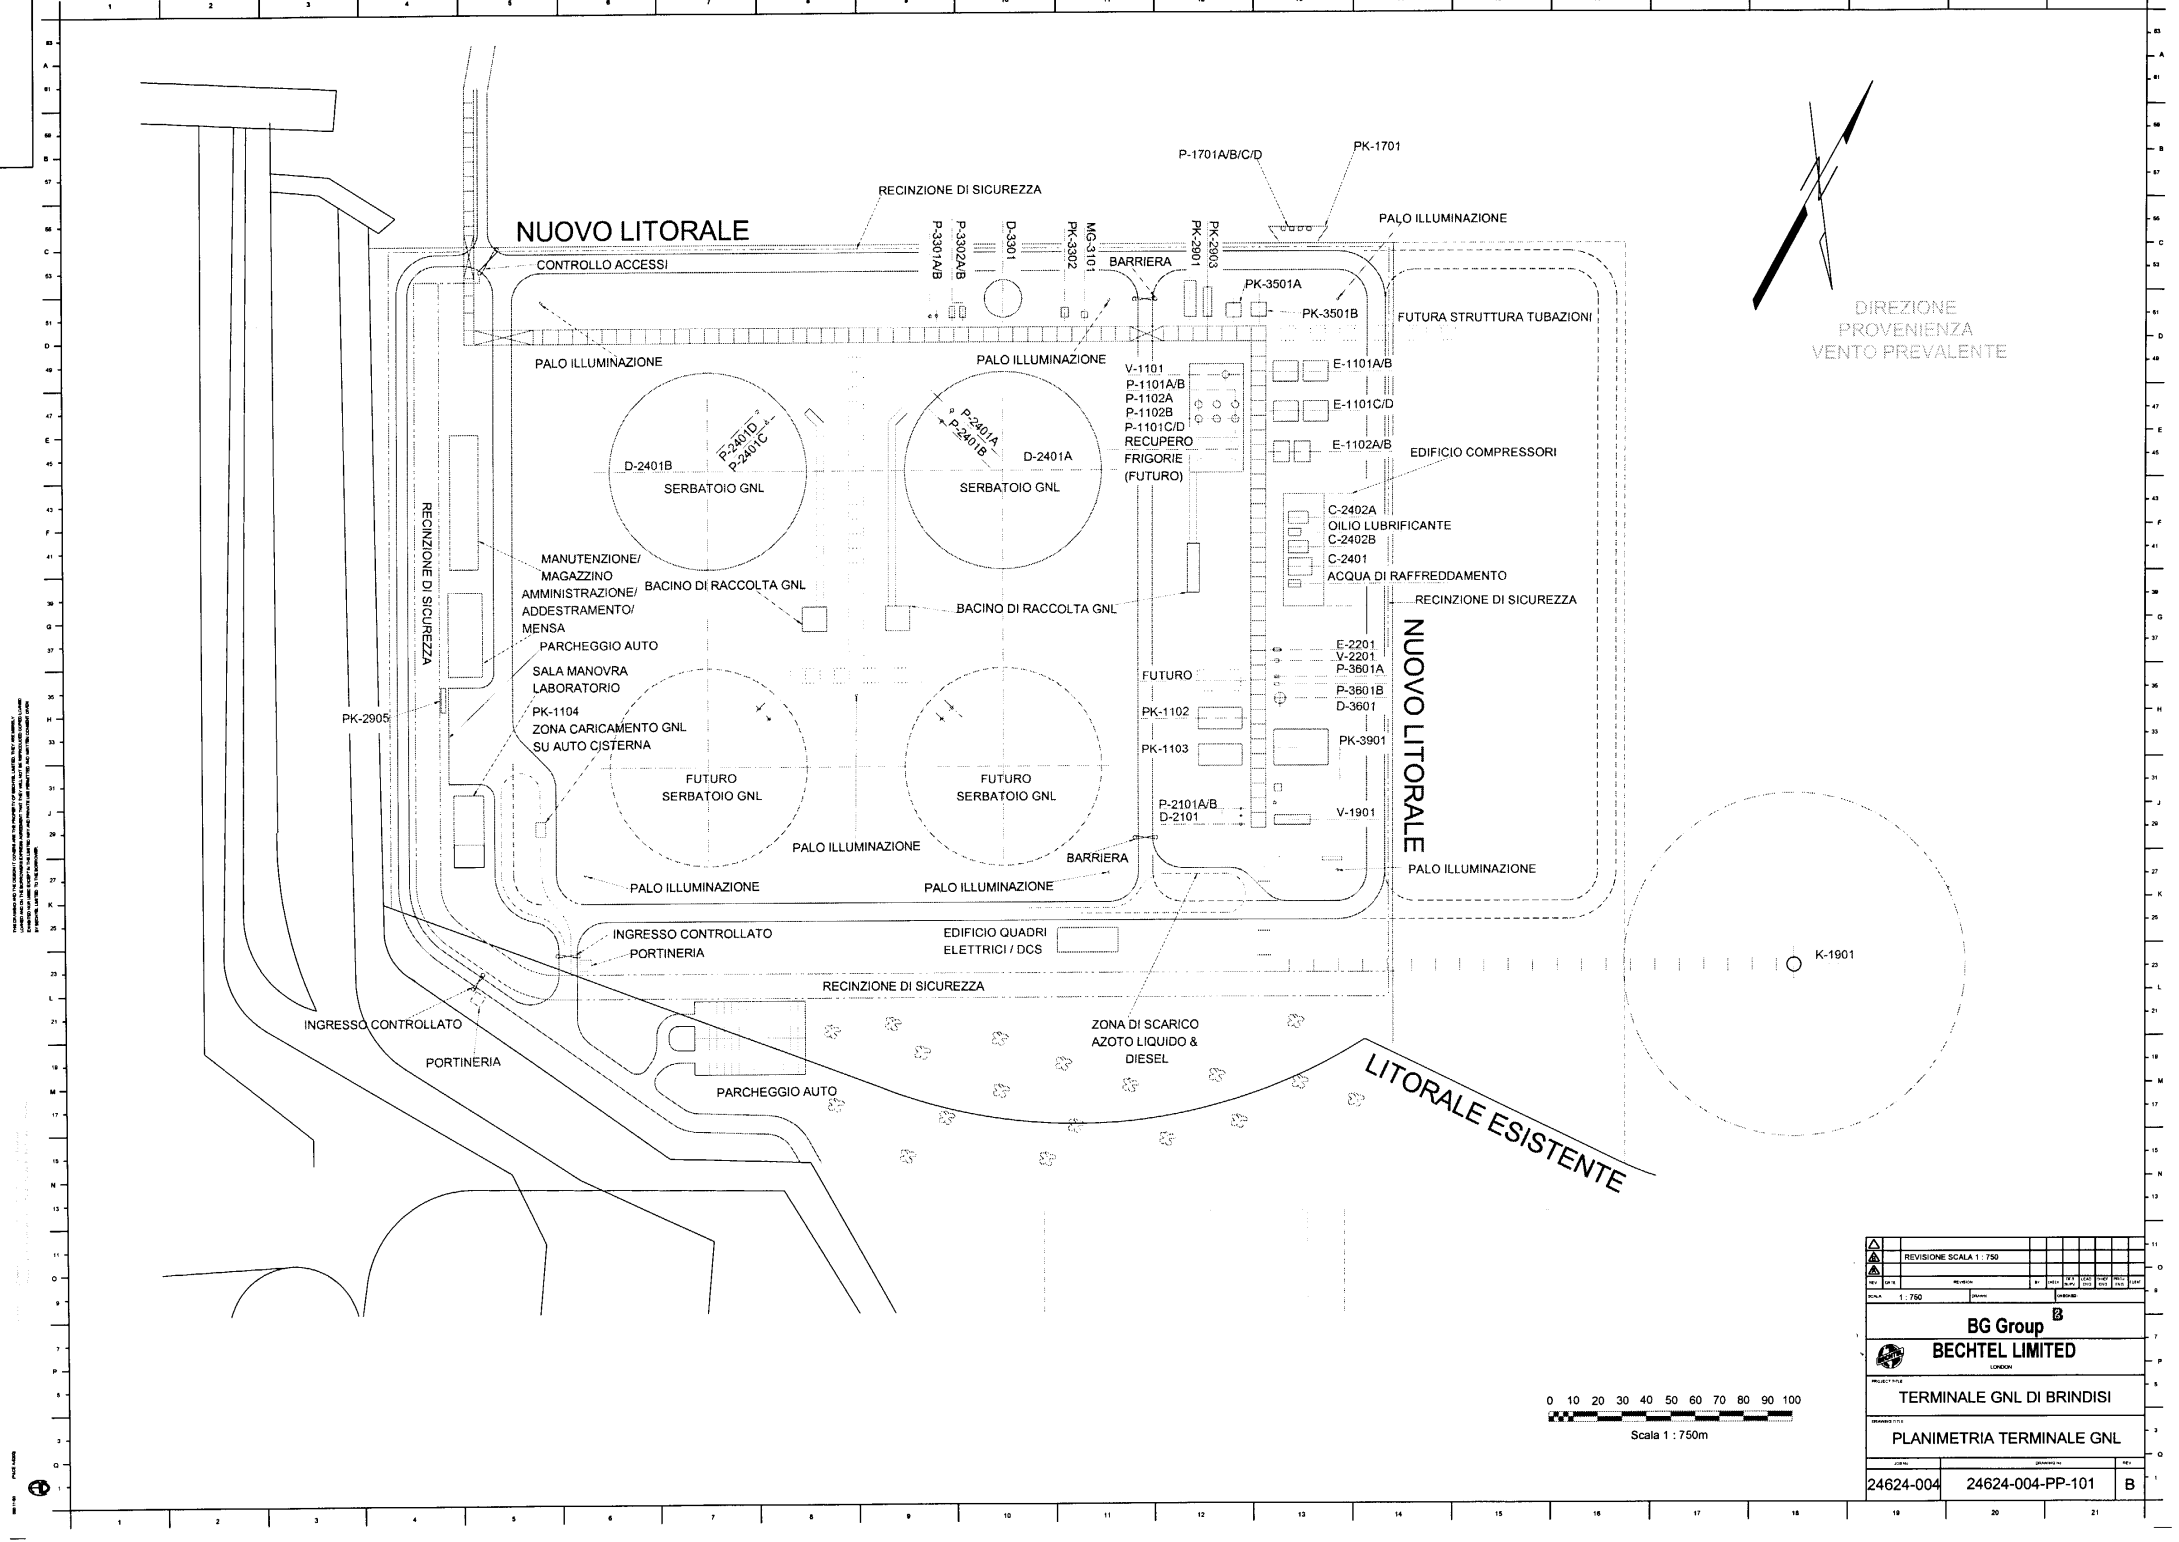

DIREZIONE
PROVENIENZA
VENTO PREVALENTE

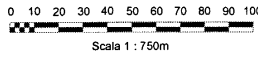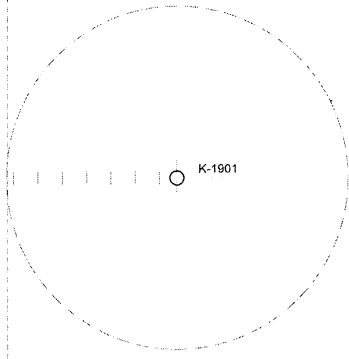

REVISIONE SCALA 1: 750									
REV	DATA	REVISIONE	BY	APP	CC	CC	CC	CC	CC
1									
BG Group									
BECHTEL LIMITED									
LONDON									
PROGETTO									
TERMINALE GNL DI BRINDISI									
OPERAZIONE									
PLANIMETRIA TERMINALE GNL									
PUBB		PROGETTO		REVISIONE		AUT		REV	
24624-004		24624-004-PP-101		B					

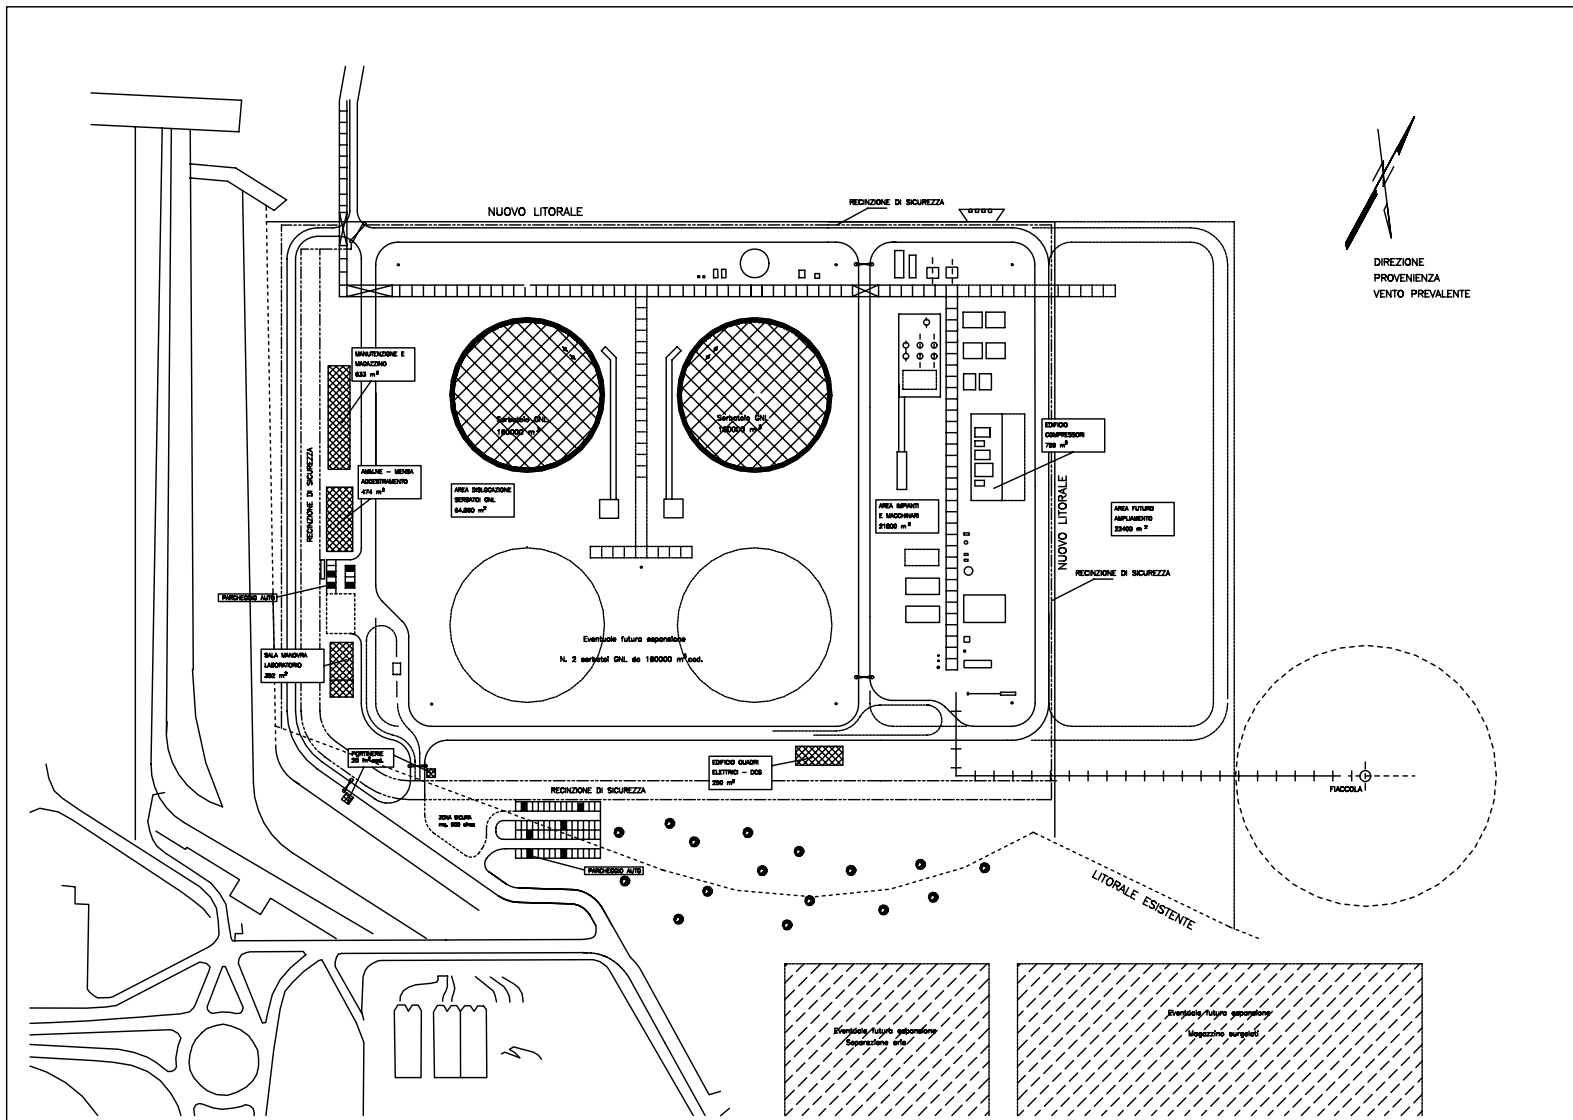

LEGENDA
 ——— FUTURA INSTALLAZIONE

CD	AREA 001	AREA 002	AREA 003	AREA 004	AREA 005	AREA 006	AREA 007	AREA 008	AREA 009	AREA 010	
CD	AREA 011	AREA 012	AREA 013	AREA 014	AREA 015	AREA 016	AREA 017	AREA 018	AREA 019	AREA 020	
D'APOLONIA		BRITISH GAS ITALIA		PROGETTISTI							
Via San Marco, 10 - 20144 Milano, Italia Tel. 02 5750 200 - Fax 02 5750 201		Via Salaria, 100 - 00198 Roma, Italia Tel. 06 4981 200 - Fax 06 4981 201		PROGETTO: TERMINALE GAL DI BRINDISI							
TITOLO/TITOLI											
PLANIMETRIA GENERALE DESTINAZIONI D'USO SUPERFICI											
PROGETTORE	PROGETTISTA	COLLABORATORI	ESSENE IN CARICHI	SCALE	SCALARE	PROVA	ESSENE IN CARICHI	SCALE	SCALARE	PROVA	
D'APOLONIA	BRITISH GAS										
							ES-207-MS-00	0	1		