


**ALLEGATO 1.A.7**  
**PLANIMETRIA INFRASTRUTTURALE DI BRINDISI, SCALA 1:25000,**  
**“ESTRATTO DEL PIANO REGOLATORE TERRITORIALE CONSORTILE**  
**DELL’AREA DI SVILUPPO INDUSTRIALE DI BRINDISI”**

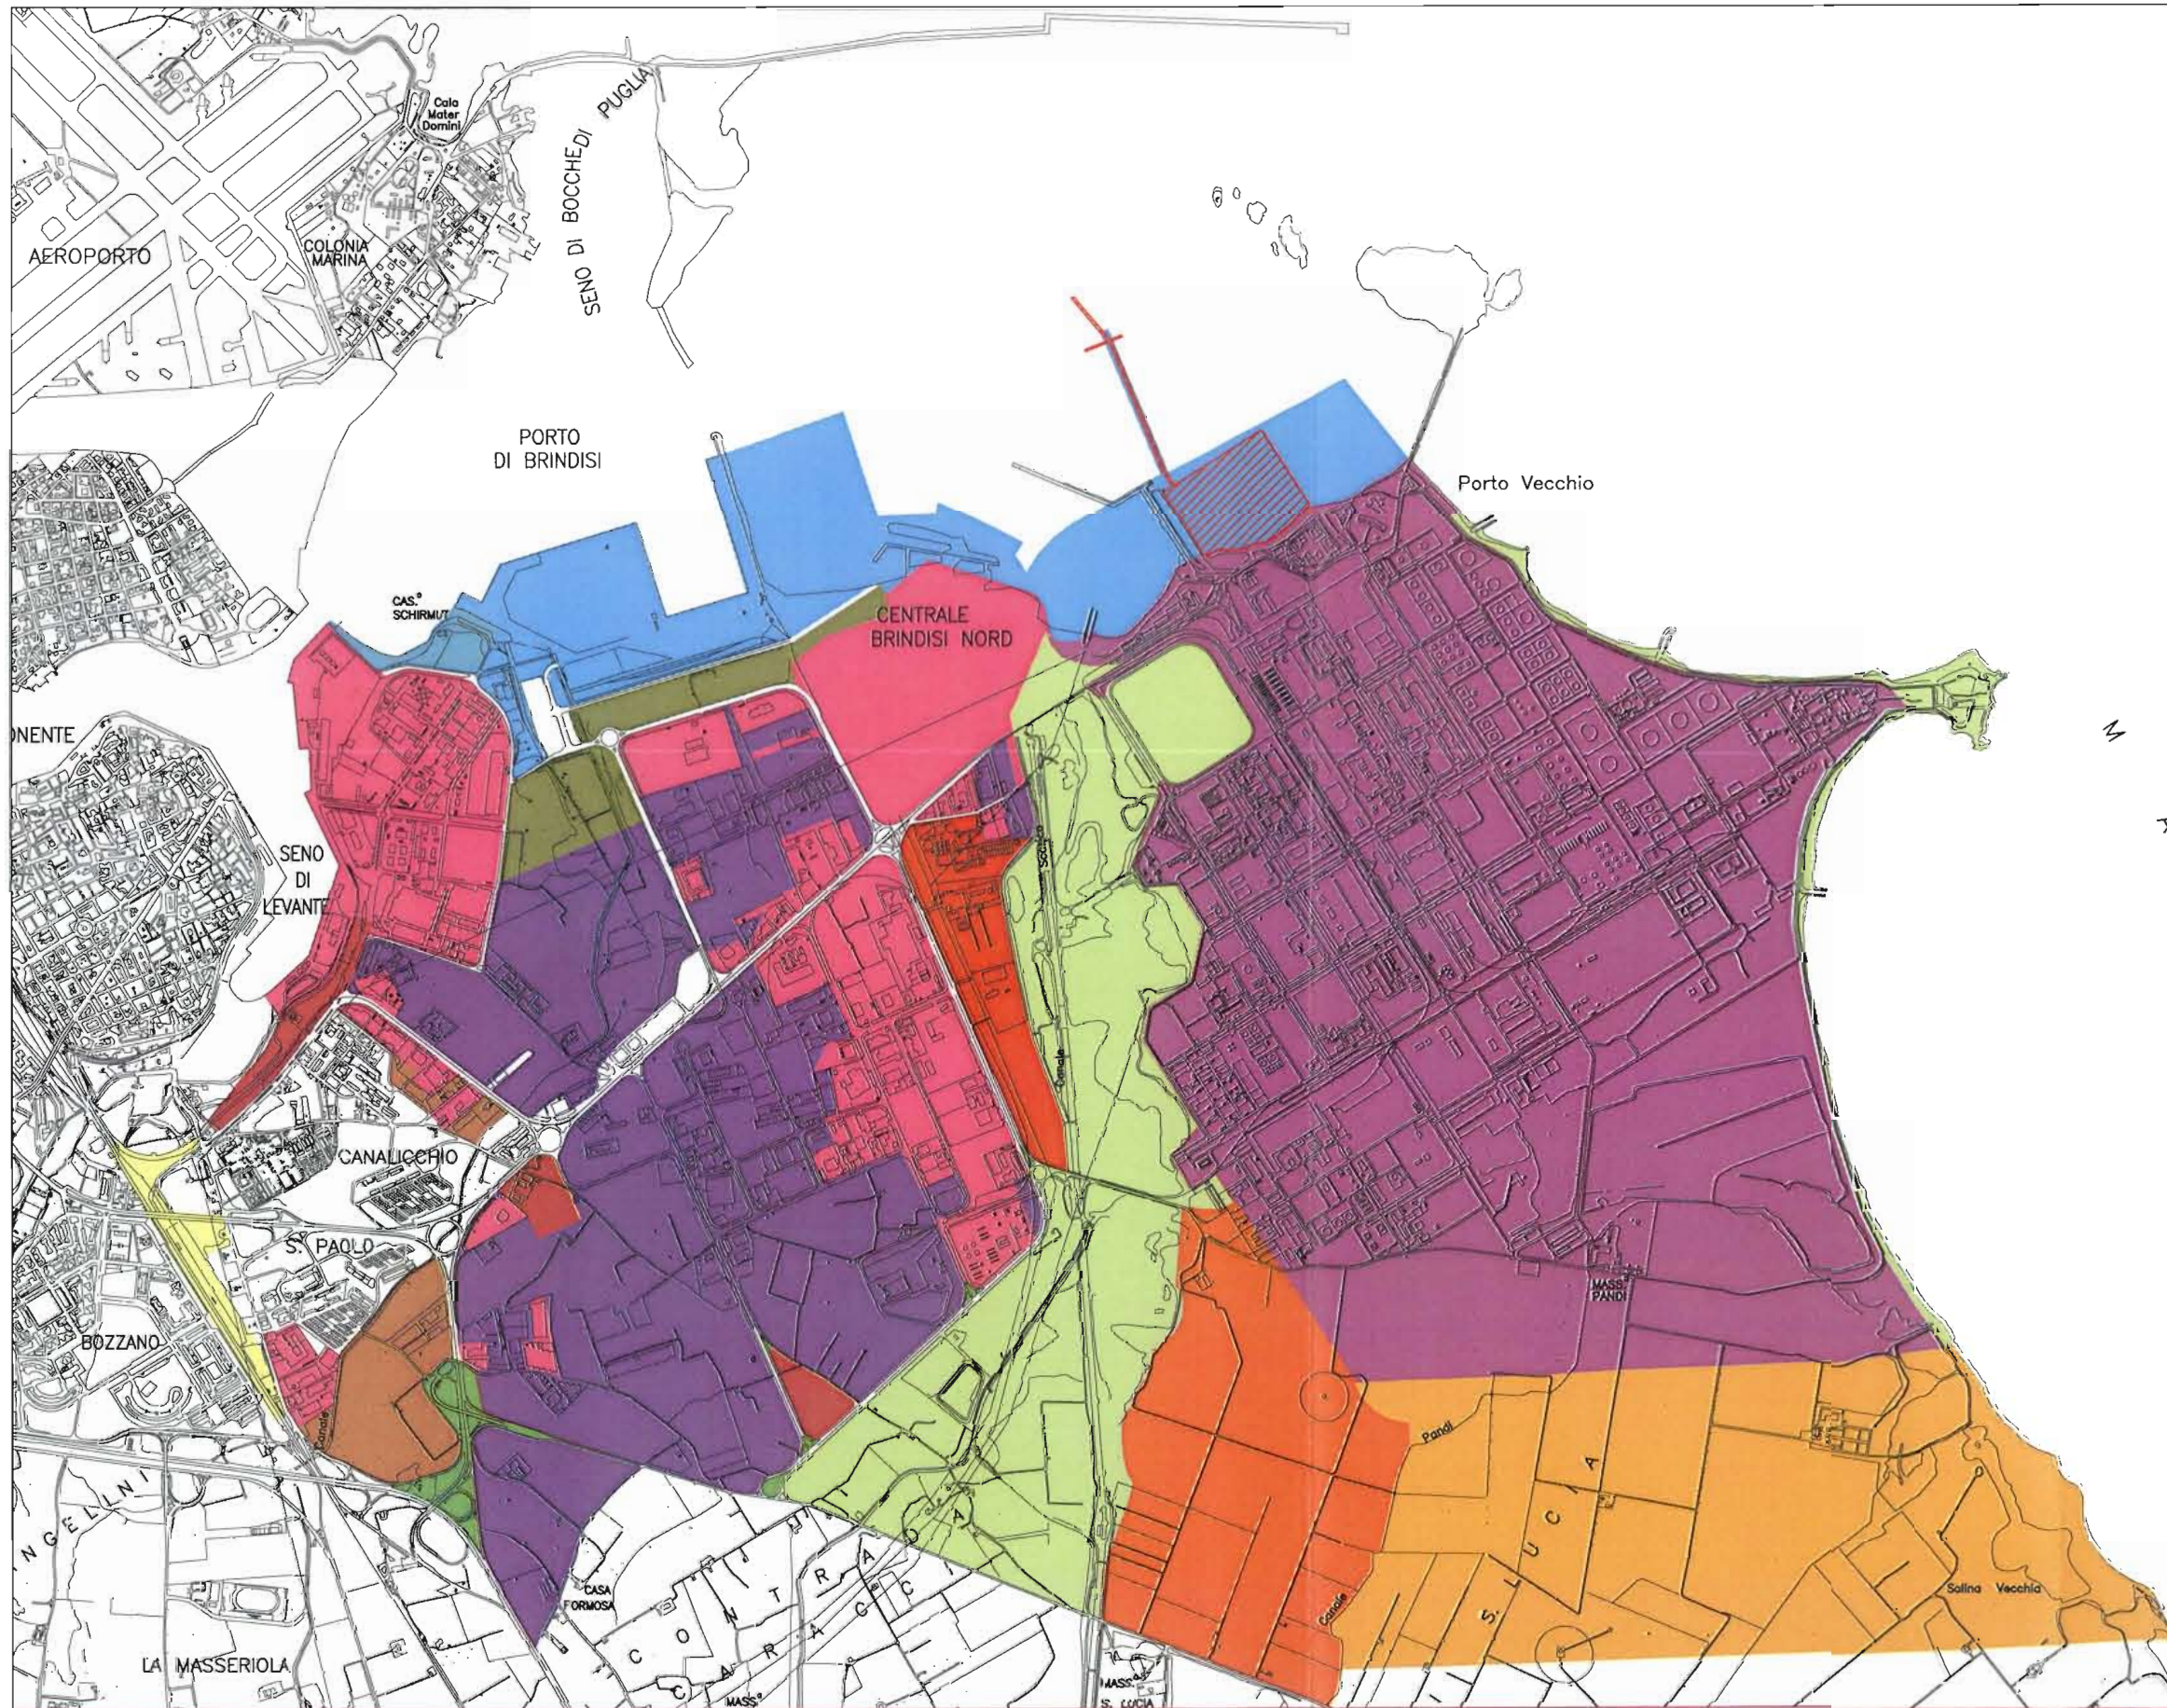

**LEGENDA**

- LOTTI INDUSTRIALI E ARTIGIANALI GIÀ INSEDIATI O CON OPZIONI IN CORSO
- AREA DI INSEDIAMENTO PETROLCHIMICO
- AREE INDUSTRIALI DISPONIBILI
- AREA DI FUTURA ESPANSIONE DELLE INDUSTRIE
- ESPANSIONE DEL PETROLCHIMICO
- ZONA ARTIGIANALE
- ZONA PORTUALE
- ATTIVITÀ CANTIERISTICHE PER NAUTICA DA DIPORTO
- PARCHEGGI E DEPOSITI CONNESSI CON L'ATTIVITÀ DEL PORTO
- AREA SERVIZI TECNOLOGICI CONSORTILI
- AREA SERVIZI E ATTREZZATURE CONSORTILI
- PARCO FERROVIARIO CONSORTILE
- AREE VERDI PLURIUSO
- VERDE DI PROTEZIONE (DI RISPETTO)
- RIEMPIMENTO A MARE PER TERMINALE GNL

ALLEGATO 1.A.7

NULLAOSTA DI FATTIBILITÀ  
TERMINALE GNL PORTO DI BRINDISI  
ESTRATTO DAL PIANO REGOLATORE  
TERRITORIALE CONSORTILE DELL'AREA  
DI SVILUPPO INDUSTRIALE DI BRINDISI

**RIFERIMENTO**

CONSORZIO DEL PORTO E DELL'AREA DI SVILUPPO DI SVILUPPO INDUSTRIALE, 1980, VARIANTE GENERALE AL PIANO REGOLATORE TERRITORIALE DELL'AREA DI SVILUPPO INDUSTRIALE DI BRINDISI

**SCALA**



PREPARATO PER

BG BRINDISI LNG S. p. A.  
BRINDISI