


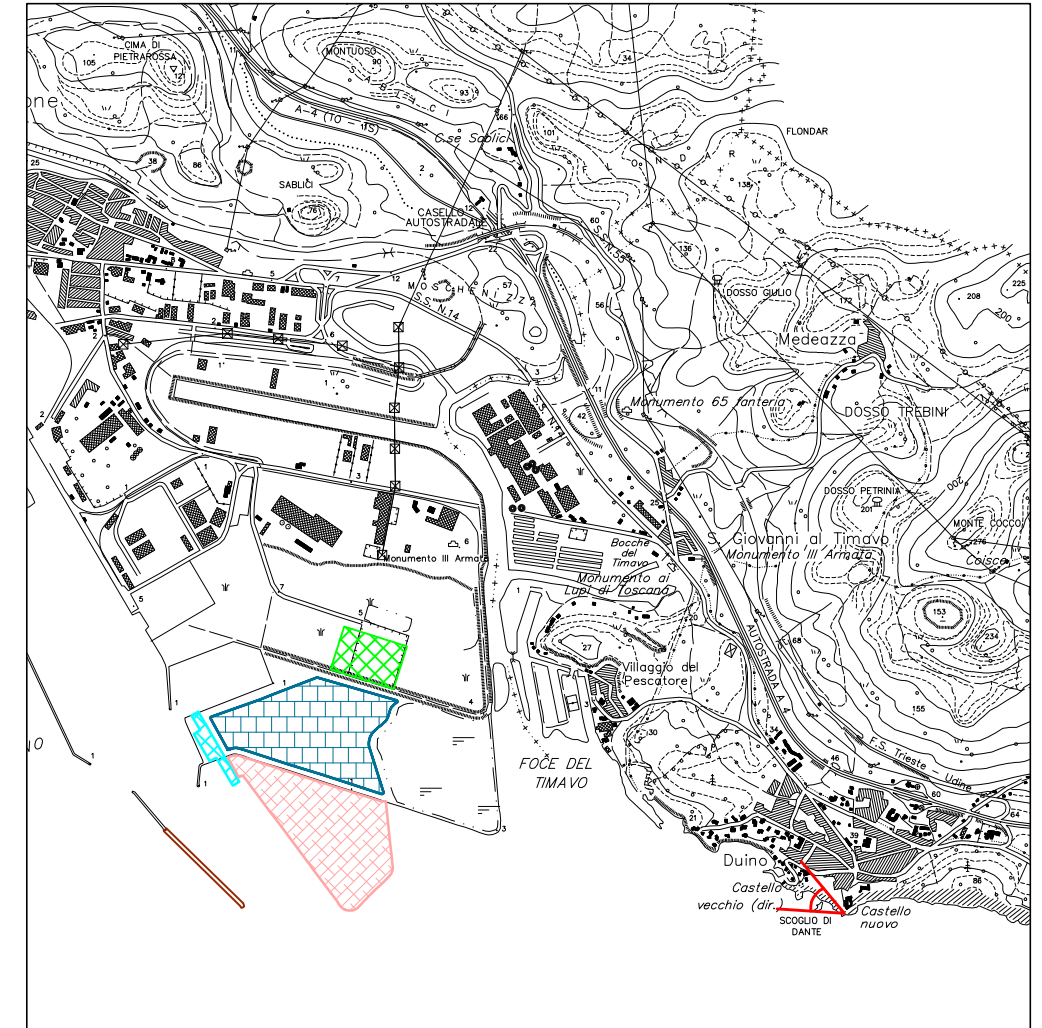







STATO ATTUALE




PUNTO DI VISTA FOTOGRAFICO

LEGENDA

OPERE A PROGETTO

-  TERMINALE GNL
-  AREA DI ACCOSTO NAVI METANIERE
-  CASSA DI COLMATA ESISTENTE
-  NUOVA CASSA DI COLMATA
-  PROLUNGAMENTO DIGA SOTTOFLUTTO
-  PUNTO DI VISTA FOTOGRAFICO

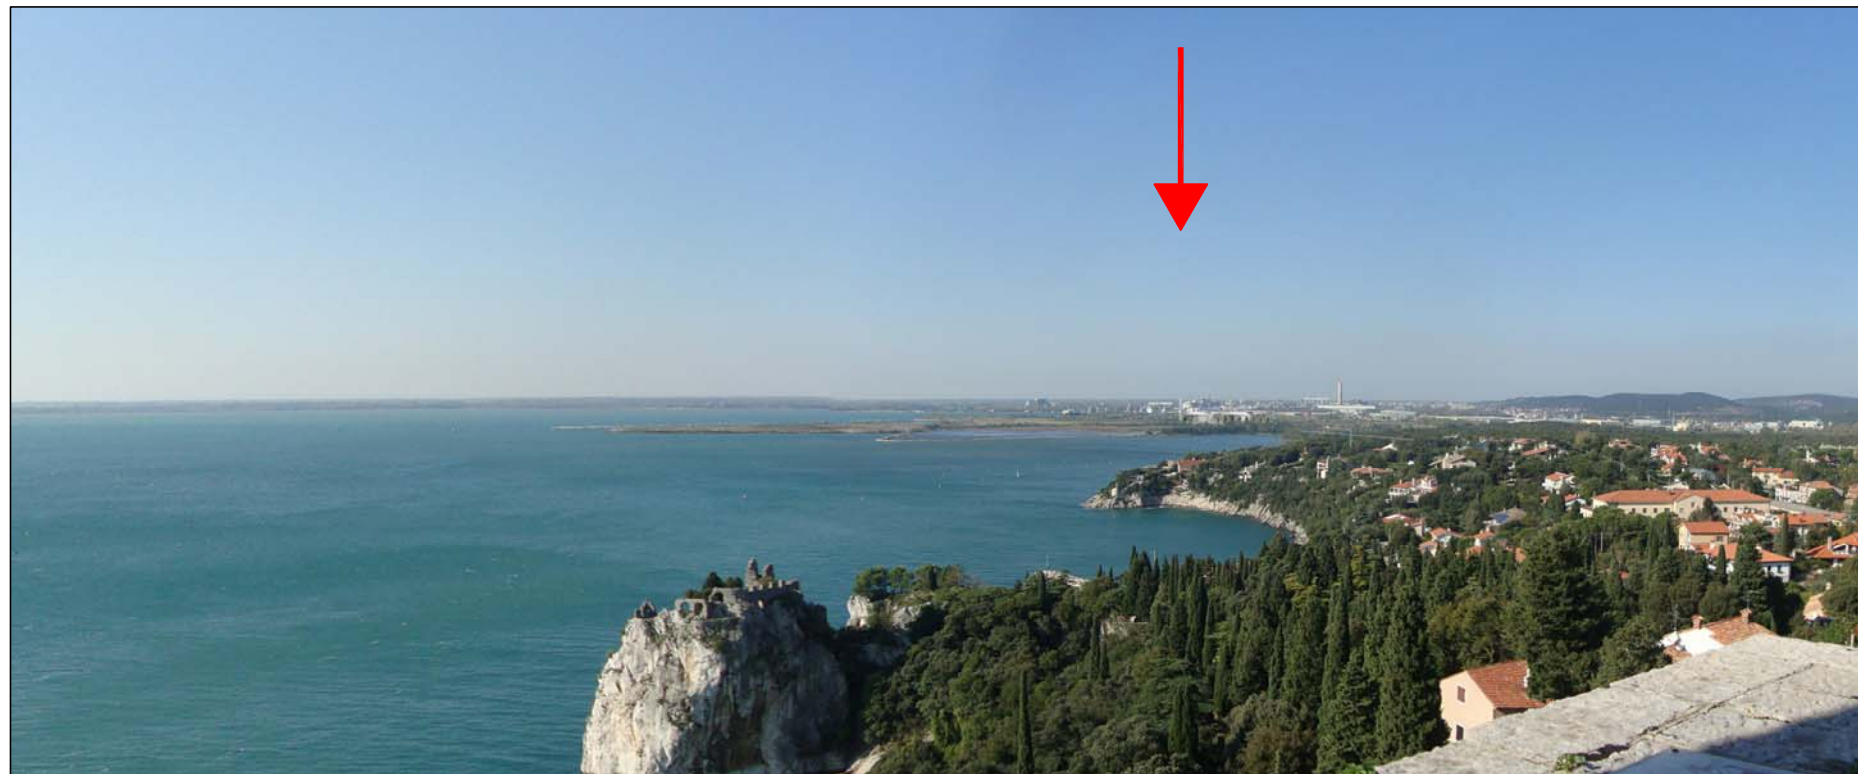

STATO FUTURO

FIGURA 9.11

FOTOINSERIMENTO 10
VISTA DAL CASTELLO DI DUINO