



ALLEGATO 1.A.1.2.2
POSIZIONE DELL'IMPIANTO SU MAPPA

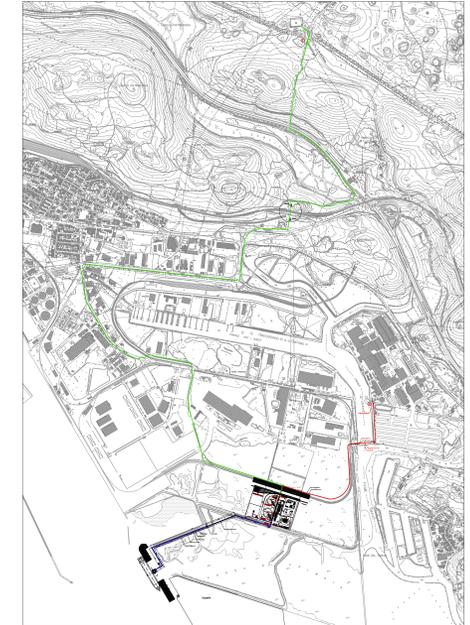

MAPPA CHIAVE

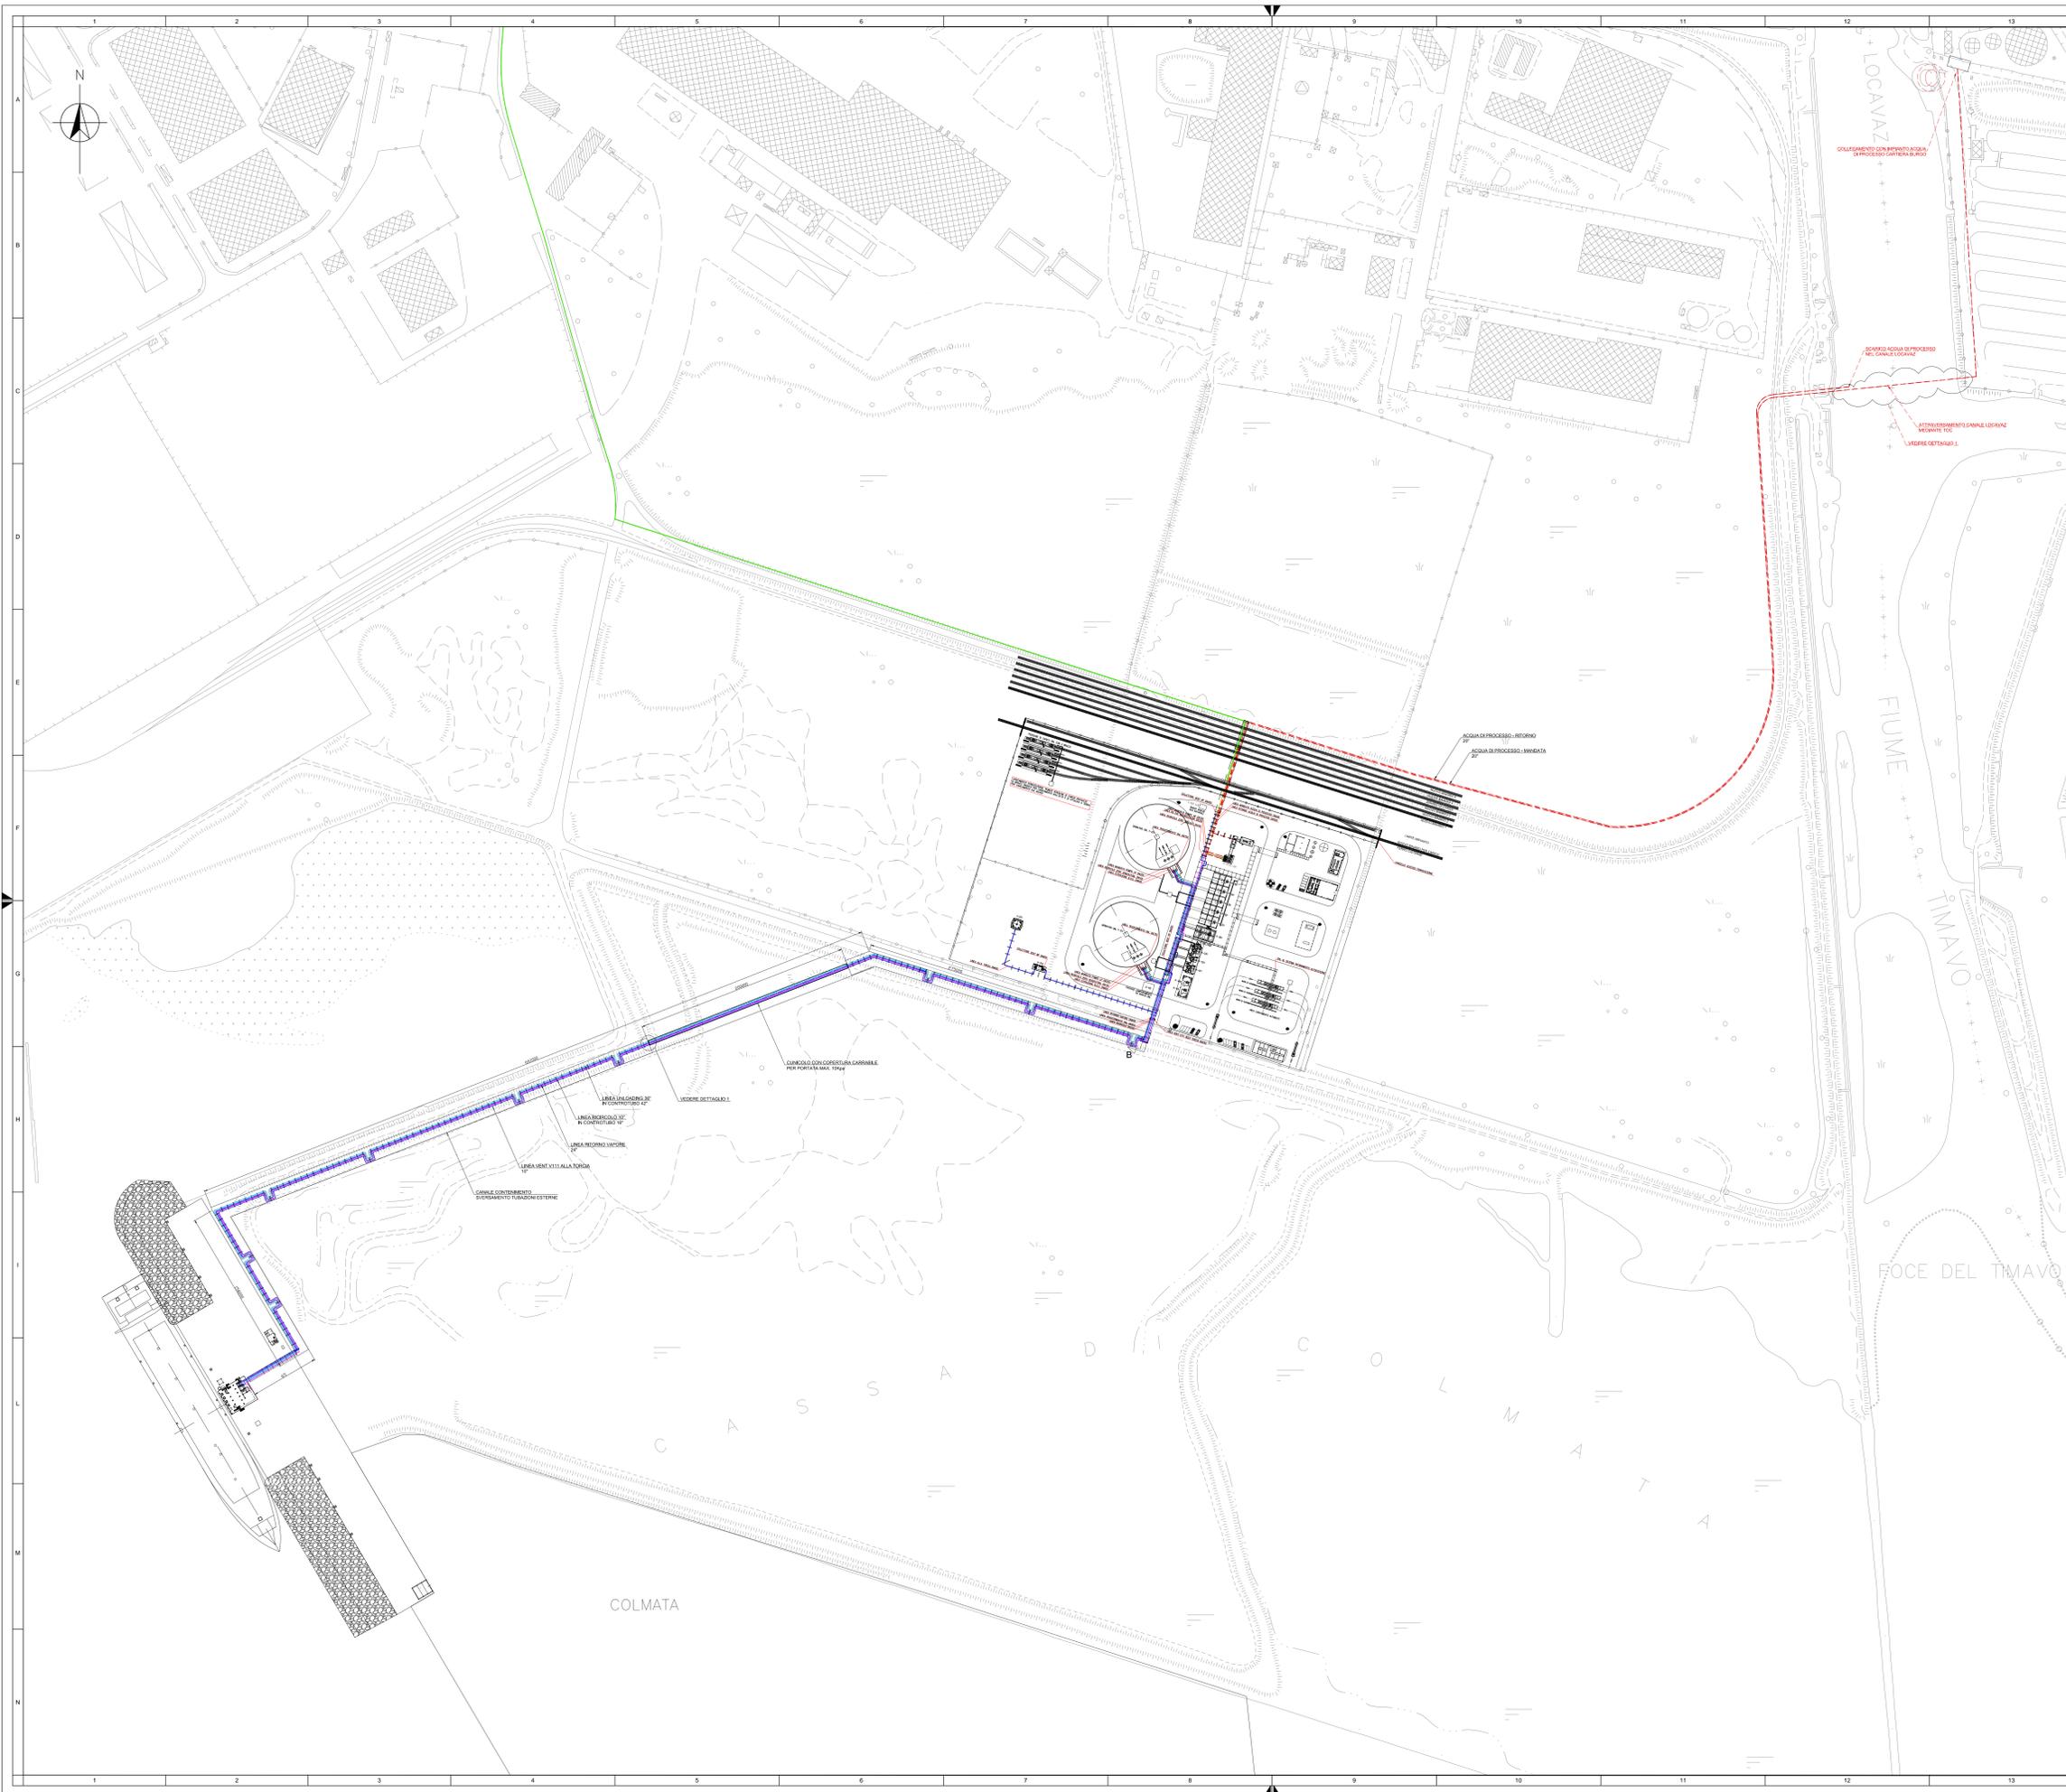

DISEGNI DI RIFERIMENTO		N.					
PLANIMETRIA GENERALE - Pianta Chiave		14-007-PP-D-002					
PLANIMETRIA GENERALE		14-007-PP-D-003					
PAID		14-007-PRO-D-021+041					
1	13/02/2015	EMMISSIONE PER APPROVAZIONE	TMS LCA/ALS TP GAU				
0	02/07/2014	EMMISSIONE PER APPROVAZIONE	TMS LCA/ALS TP GAU				
Revisione	DATA	DESCRIZIONE	ESEGUITO CONTROLL APPROVATO SOFT				
<p>PROGETTO</p> <p>SVILUPPO PROGETTO</p> <p>TERMINALE GNL NEL PORTO DI MONFALCONE</p> <p>SMART GAS S.p.A.</p>							
<p>UNITA' FUNZIONALE</p> <p>DOCUMENTI PER AUTORIZZAZIONE</p> <p>TITOLO</p> <p>POSIZIONAMENTO IMPIANTO SU MAPPA</p>							
		DATA 13/02/2015	SCALA 1:2000	CODIFICA INTERNA 14-007-A02	DOC. N. 14-007-HSE-D-002	REV. 002	FS 1 di 1