
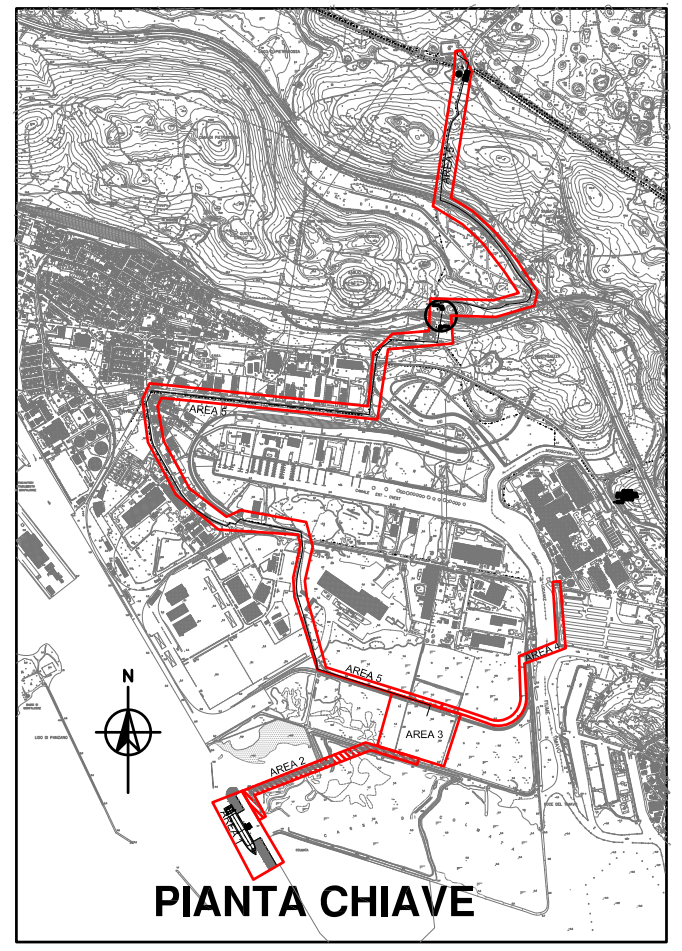
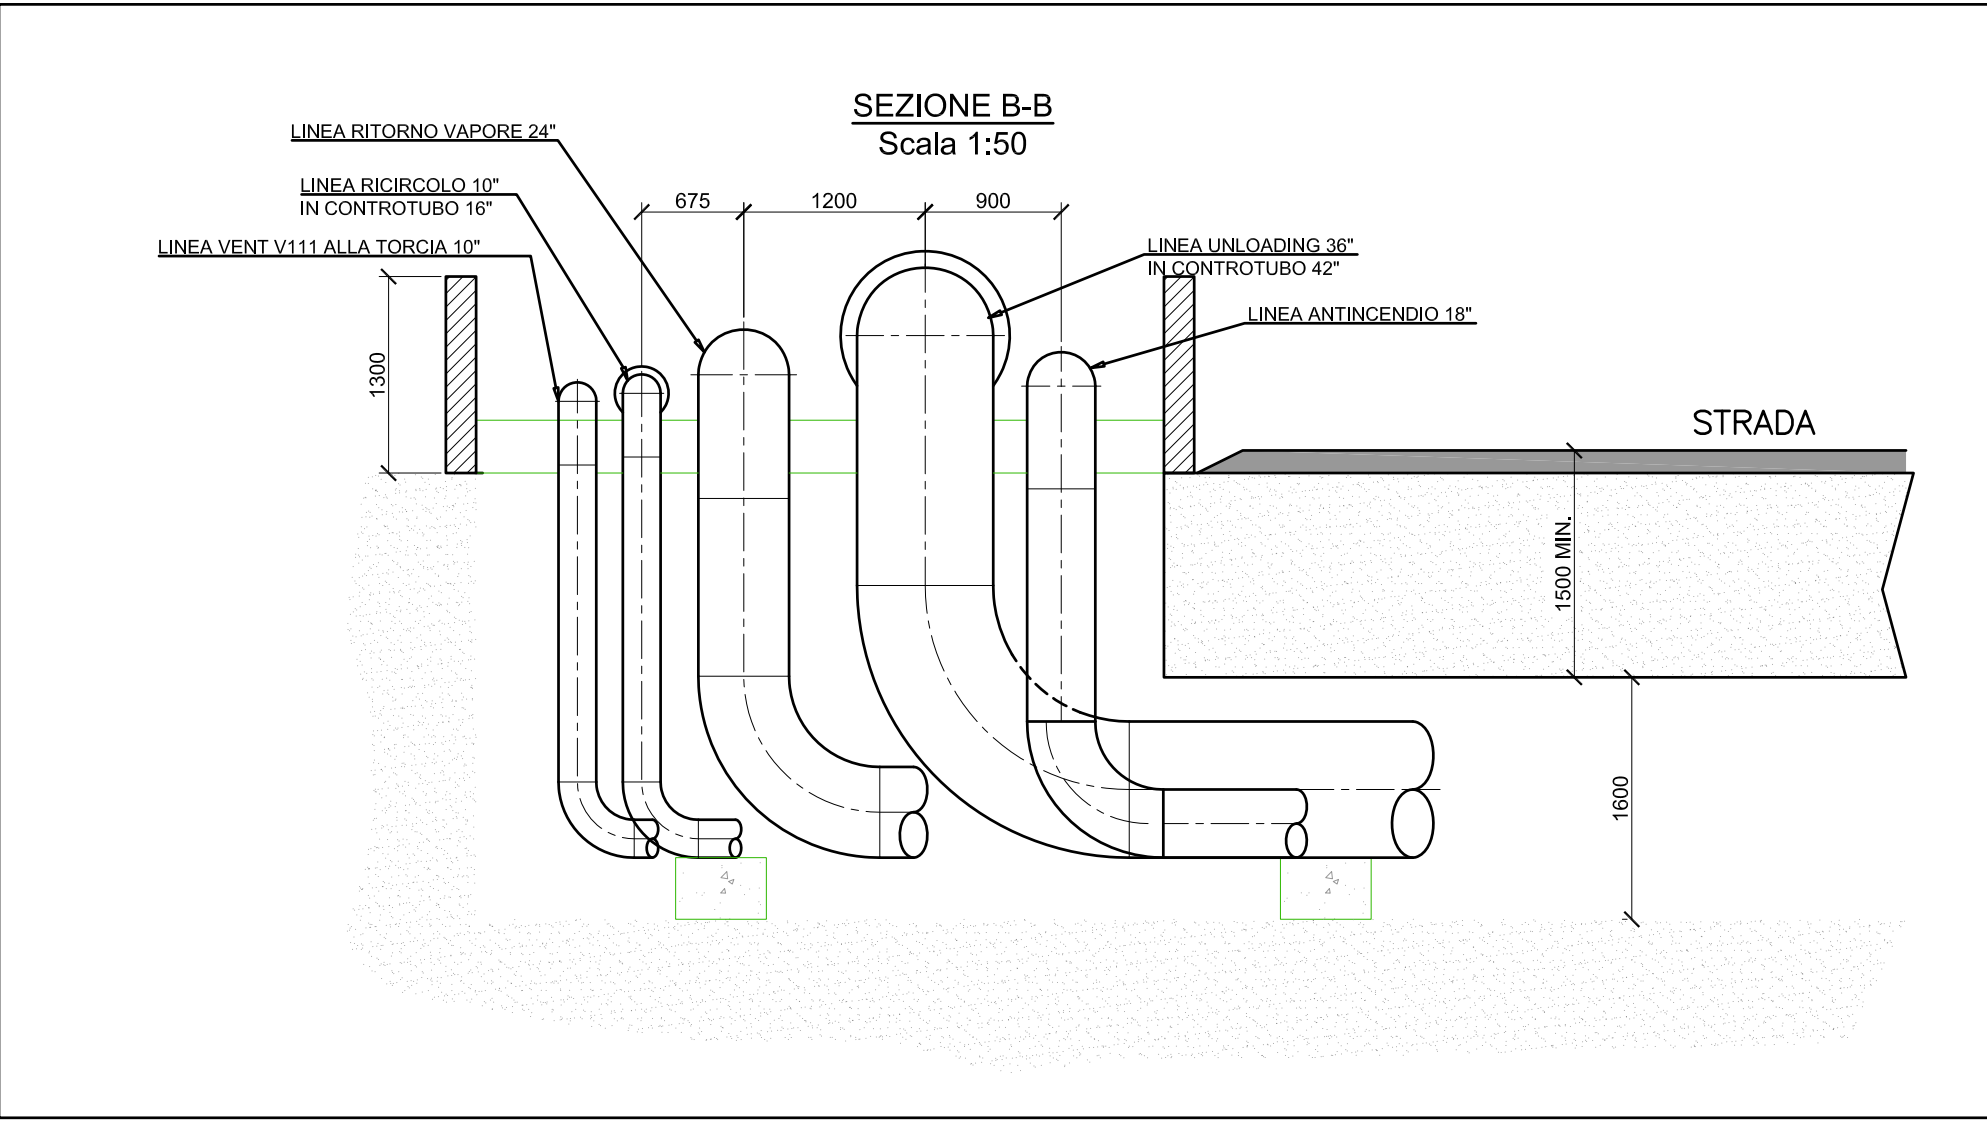
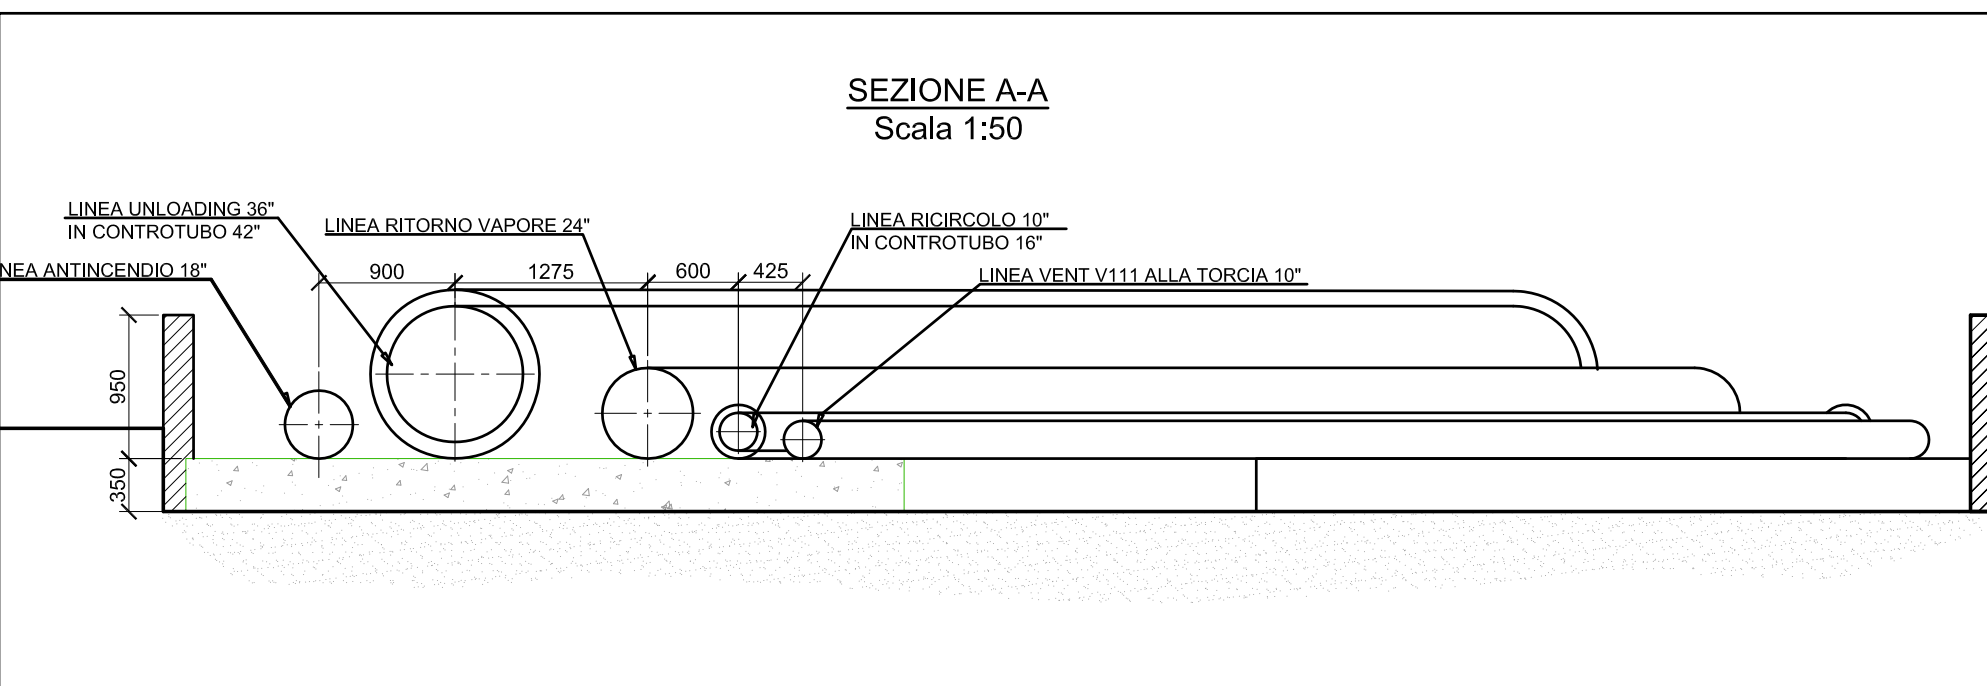
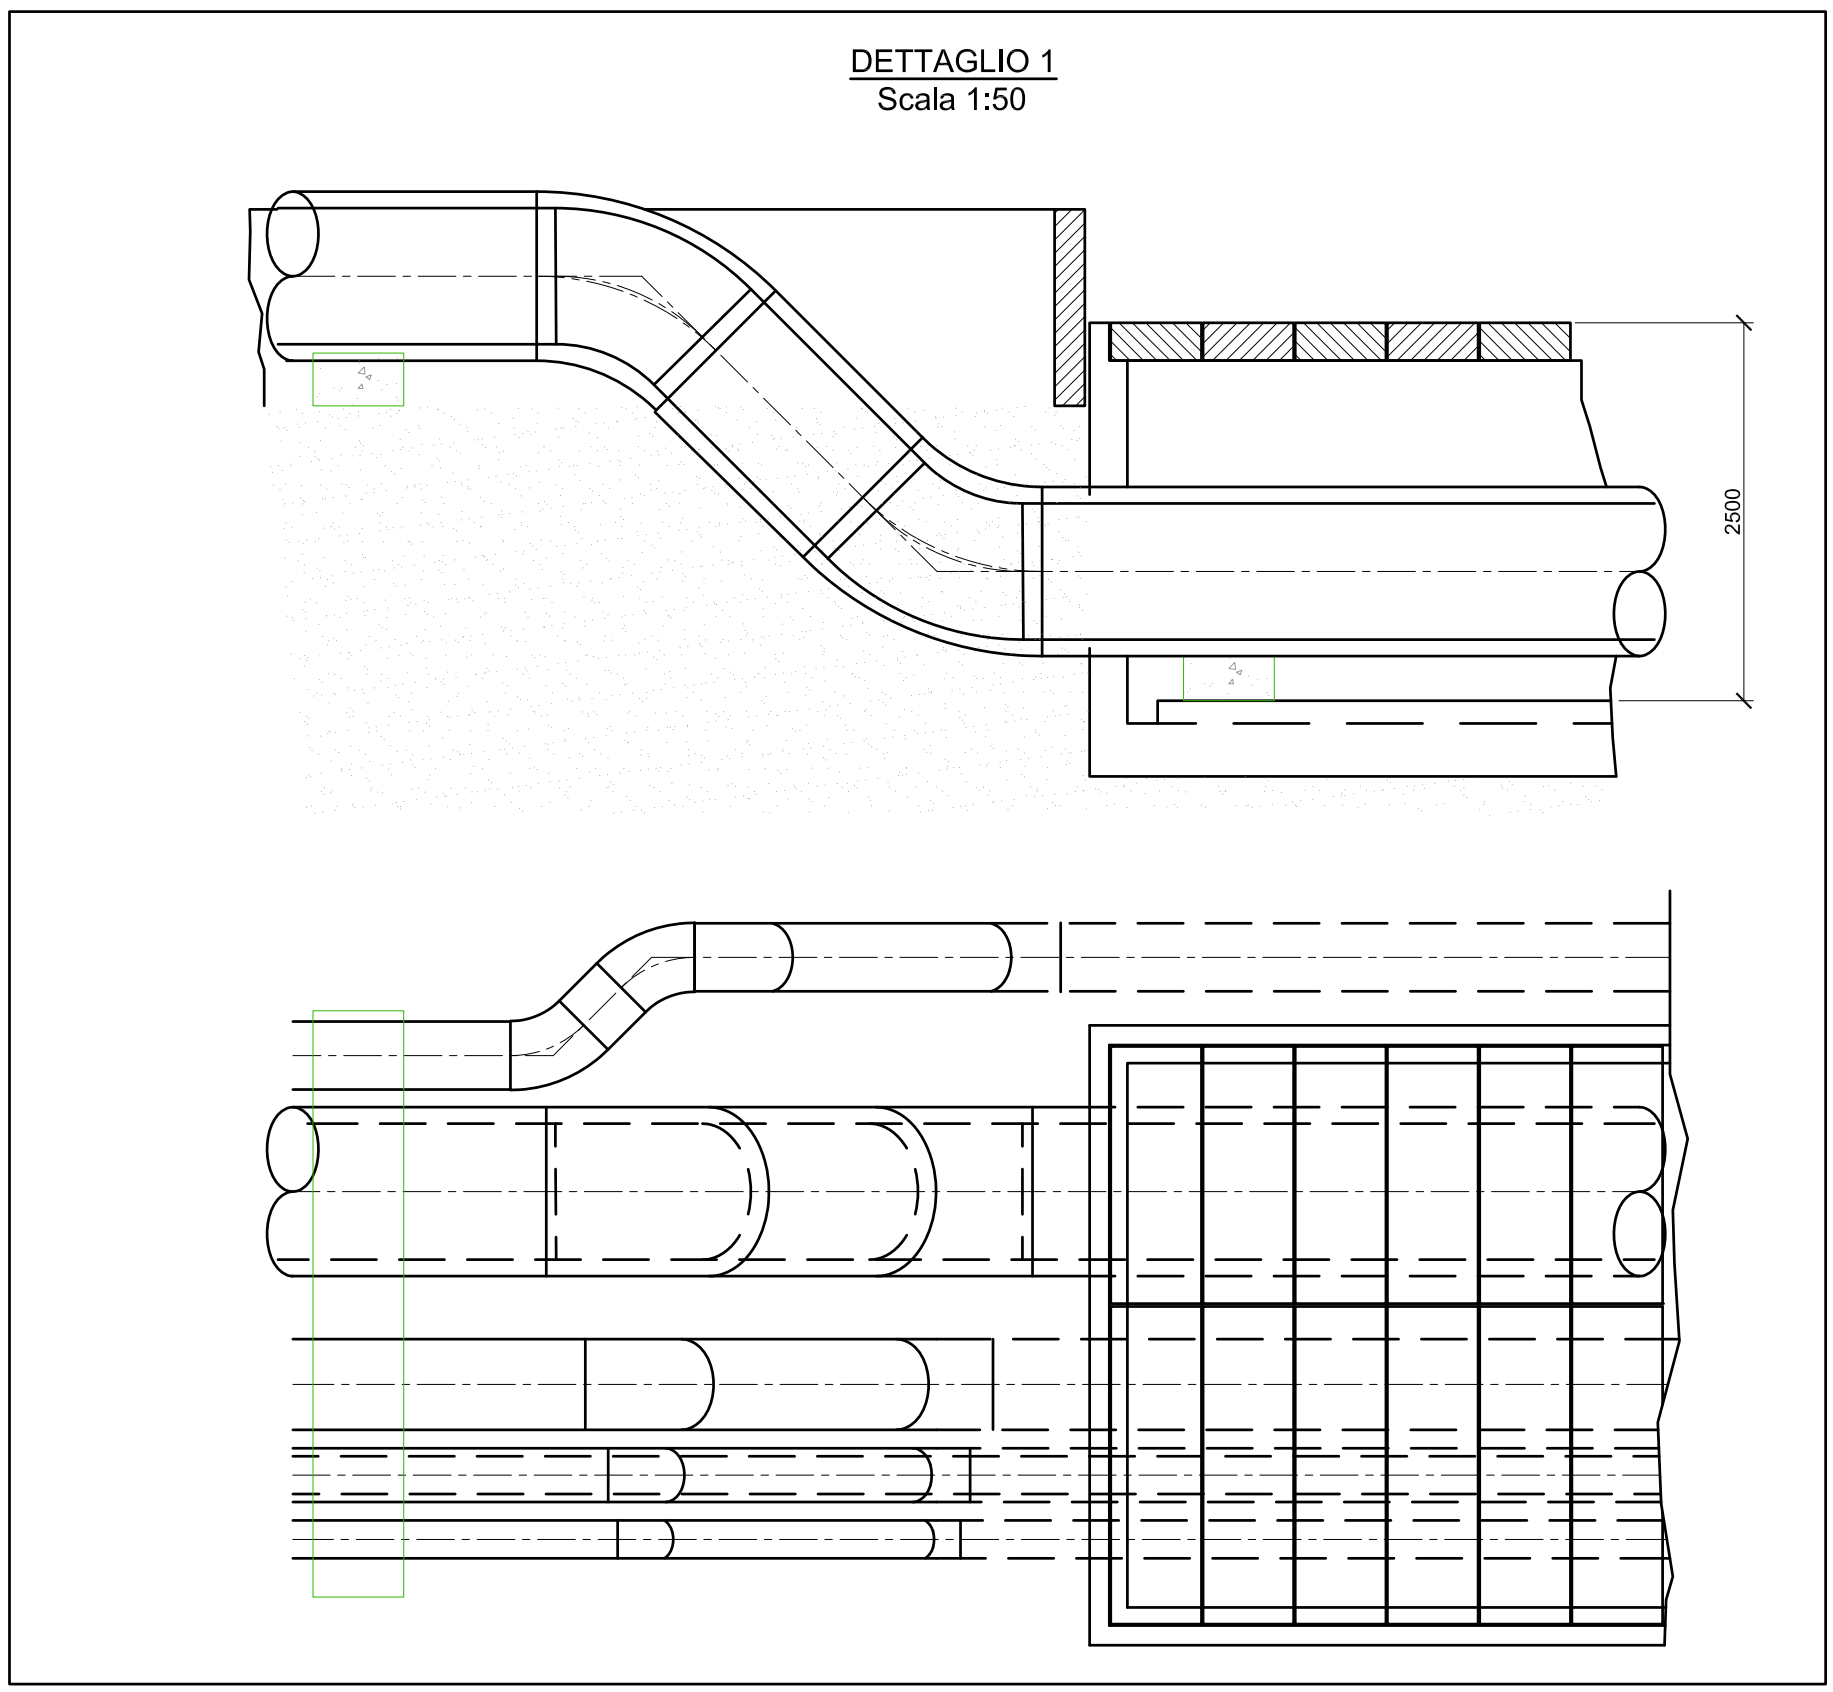


NUOVO IMPIANTO RIGASIFICAZIONE GNL
 AREA 3
 VEDERE DIS. Nr. 14-007-PIP-D-005-Fg.3

AREA NUOVO TERMINALE RICEZIONE GNL
 AREA 1
 VEDERE DIS. Nr. 14-007-PIP-D-005-Fg.1

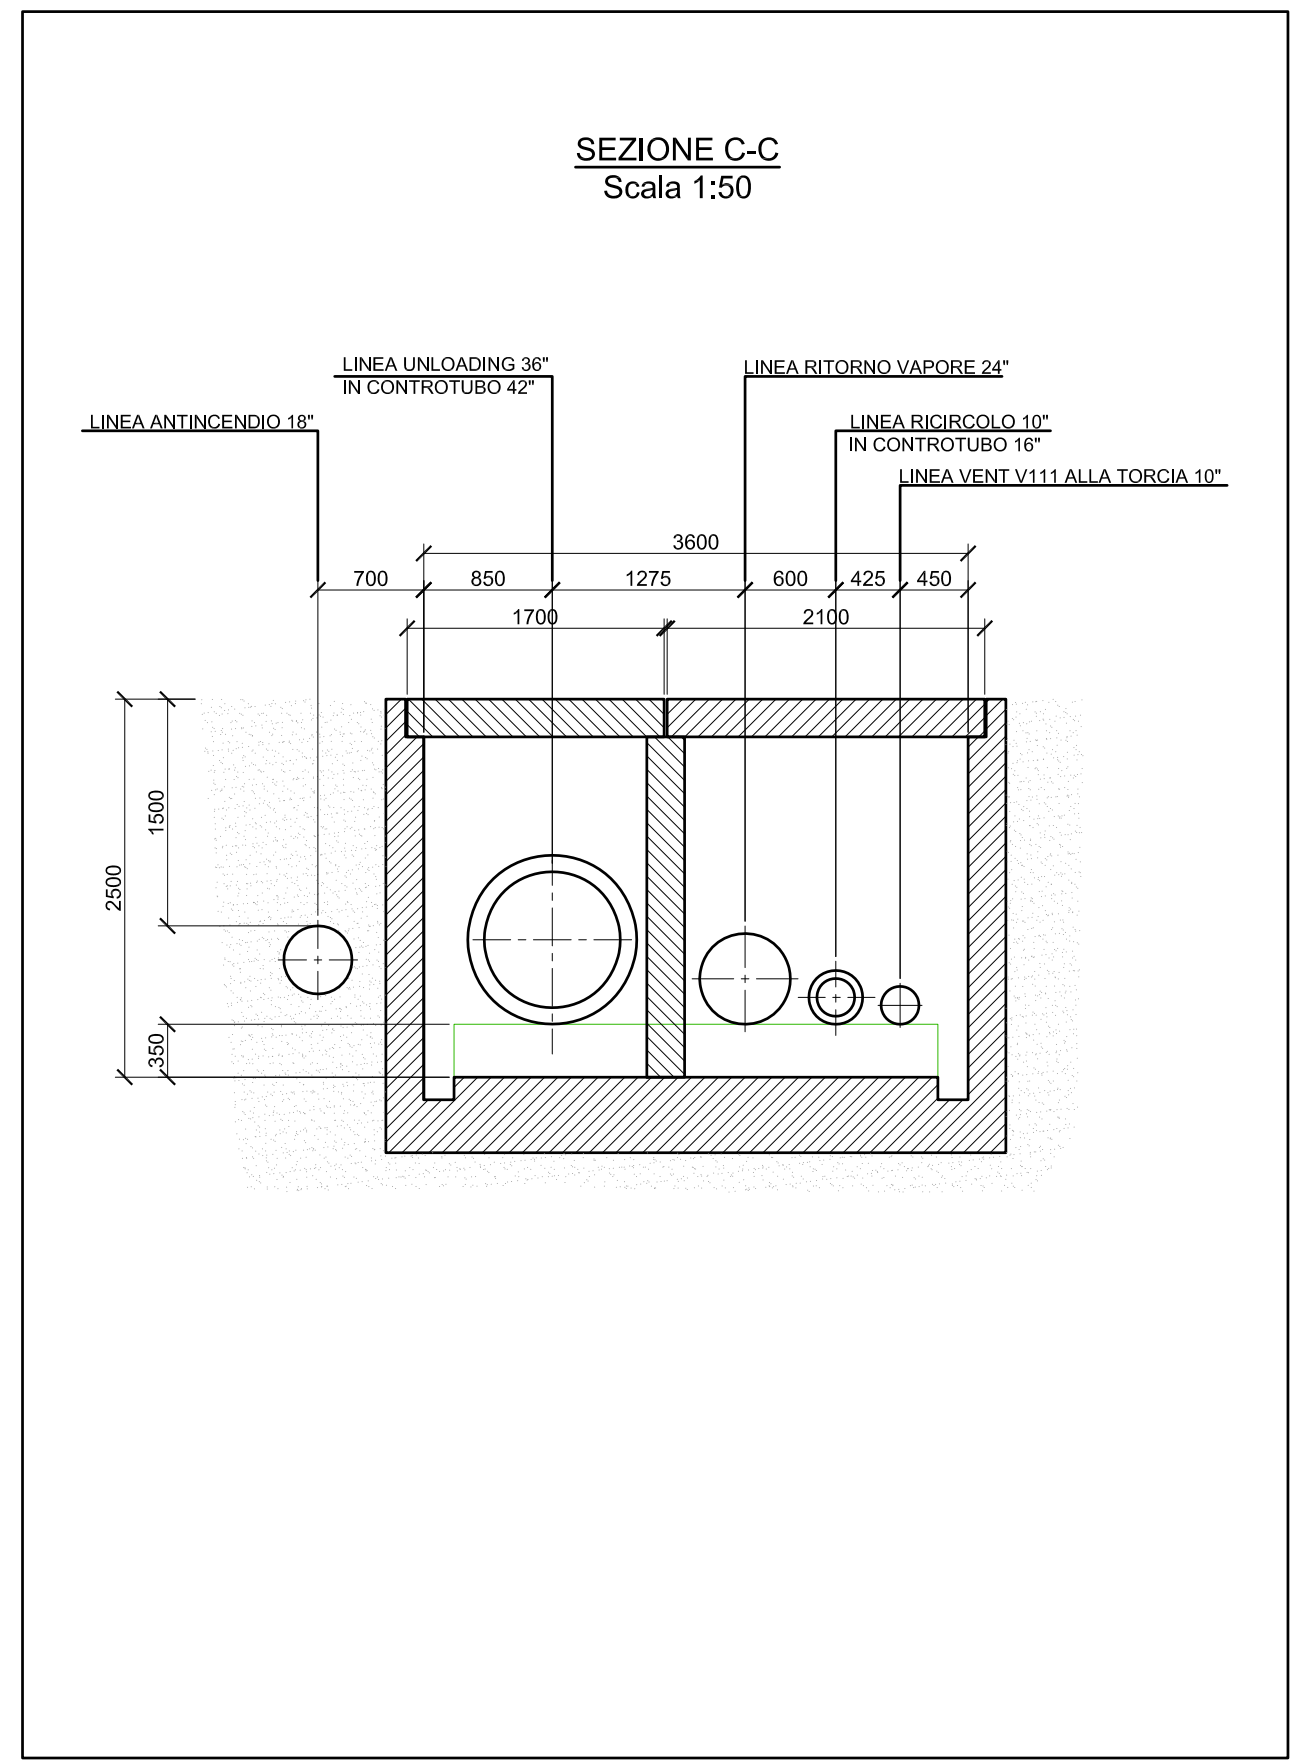

DISEGNI DI RIFERIMENTO		N.	
PLANIMETRIA GENERALE - Pianta Chiave		14-007-PIP-D-002	
PLANIMETRIA GENERALE		14-007-PIP-D-003	
PAID		14-007-PIP-D-0214/041	

Rev.	DATA	DESCRIZIONE	ESEGUITO	CONTROLLI	APPROVATO	SOFT.
2	13/02/2015	INTEGRAZIONI AL PROGETTO FEBBRAIO 2015	DOGIL/FDM	MFC/ALS	DL	SSA
1	15/12/2014	INTEGRAZIONI AL PROGETTO LUGLIO 2014	DOGIL/FDM	MFC/ALS	DL	SSA
0	30/05/2014	EMISSIONE PER APPROVAZIONE	DOGIL/FDM	MFC/ALS	DL	SSA

SVILUPPO PROGETTO
TERMINALE GNL NEL PORTO DI MONFALCONE

SMART GAS S.p.A.

UNITE FONDAZIONALE DOCUMENTI PER AUTORIZZAZIONE

TITOLO: LAY-OUT PERCORSI TUBAZIONI PRINCIPALI - AREA 2
 AREA COLLEGAMENTO NUOVO TERMINALE RICEZIONE GNL NUOVO IMPIANTO RIGASIFICAZIONE.

DATA	SCALA	FORMATO	DOC. N.	REV.	FO
13/02/2015	-	A0	14_007_PIP_D_005_2	2	2 di 5